
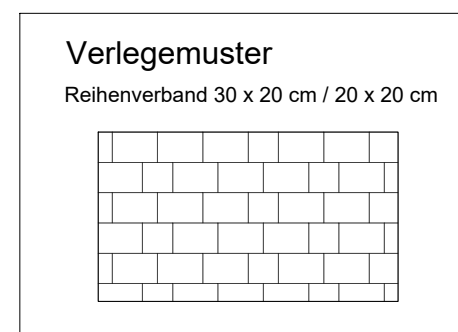
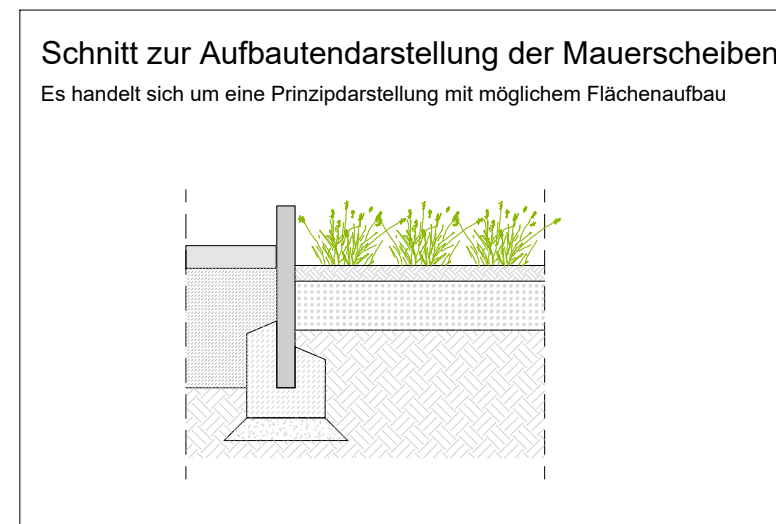
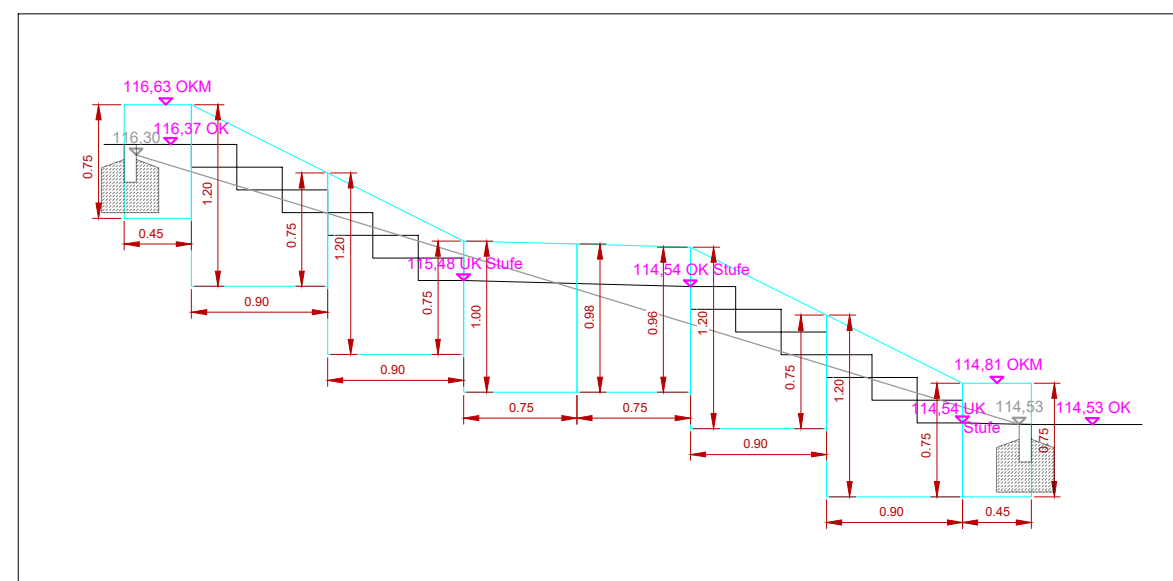


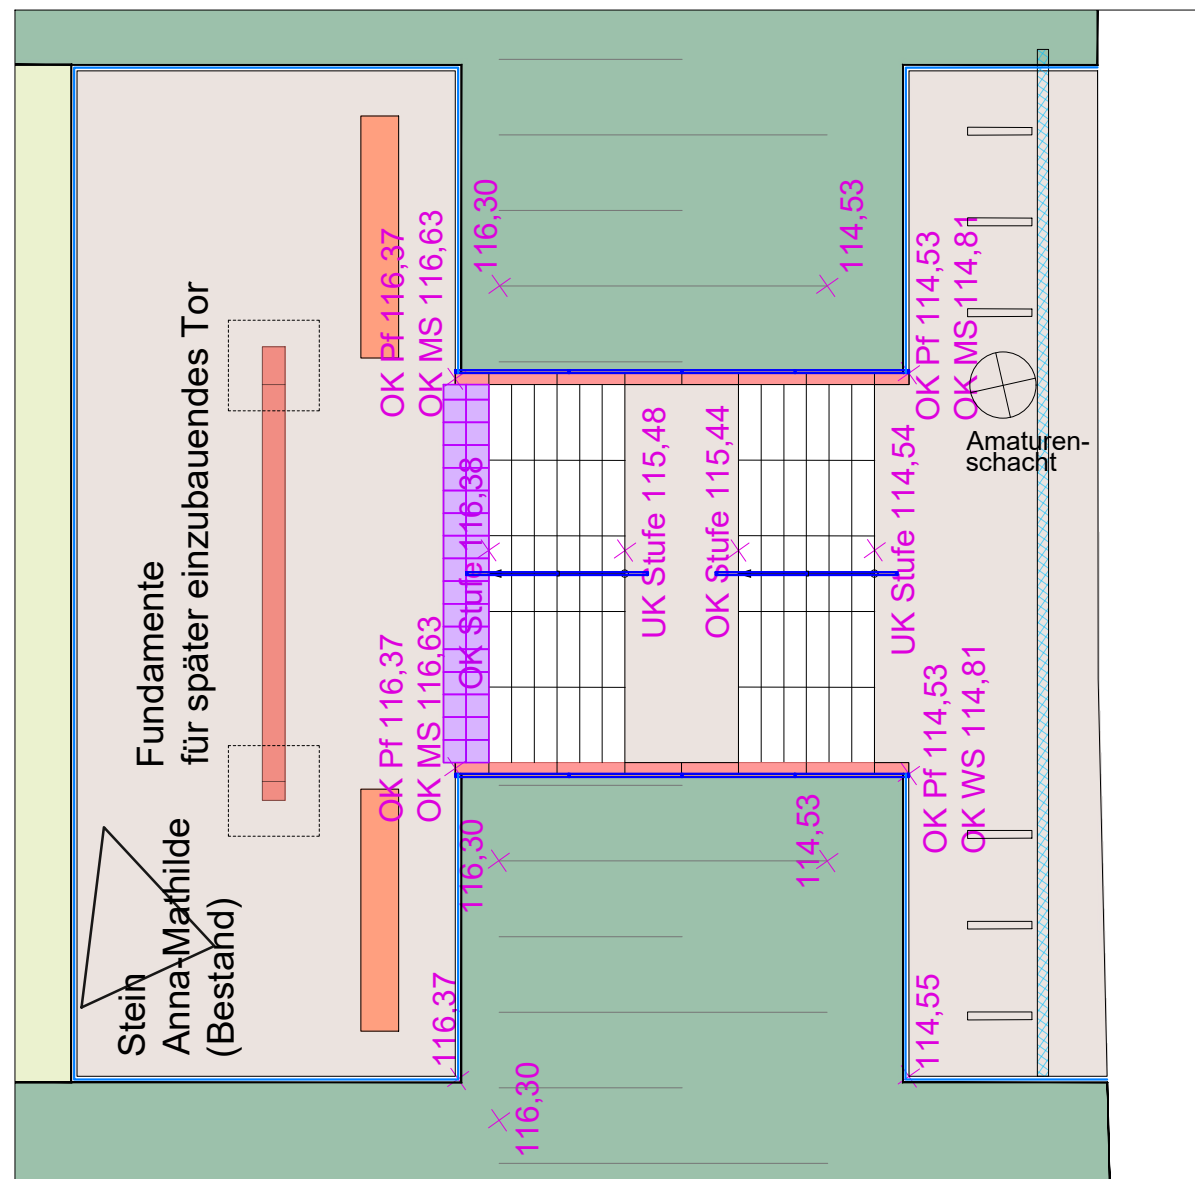

Maßstab 1:50

Die genaue Lage der Ausführung des Aussichtspunktes ist vor Baubeginn mit der Bauleitung abzusprechen!

e			
d			
c			
b			
a			
Index	Datum	Name	Änderung

Auftraggeber: Zweckverband Lausitzer Seenland Brandenburg Straße zur Südsee 1, 01968 Senftenberg		 Landschaftsarchitekten Grimm & Steiniger PartG mbB Freiraumplanung - Gartendenkmalpflege Landschafts- und Rekultivierungsplanung Umweltbaubegleitung - Ingenieurbilogie Bahnhofstraße 17 (Hofhaus) 01968 Senftenberg Tel.: 03573 - 937910 info@360-LA.de
Projekt: Schiffsanlage Sedlitz mit Erschließungsleistungen und Umfeldgestaltung sowie Übergang zum ÖPNV		
Phase: 5 - Ausführungsplanung		
Planbezeichnung: Mauerscheiben Aussichtspunkt		
ProjektleiterIn: A. Steiniger	Projekt-Nummer: O - 096 - 2024	Maßstab: 1 : 50
BearbeiterIn: A. Subatzus	Höhenbezug/Koordinatens.: DHHN / ETRS 89	Blatt-Größe: A3
ZeichnerIn: P. Rudolph	Datum: 21.07.2026	Blatt-Nummer: