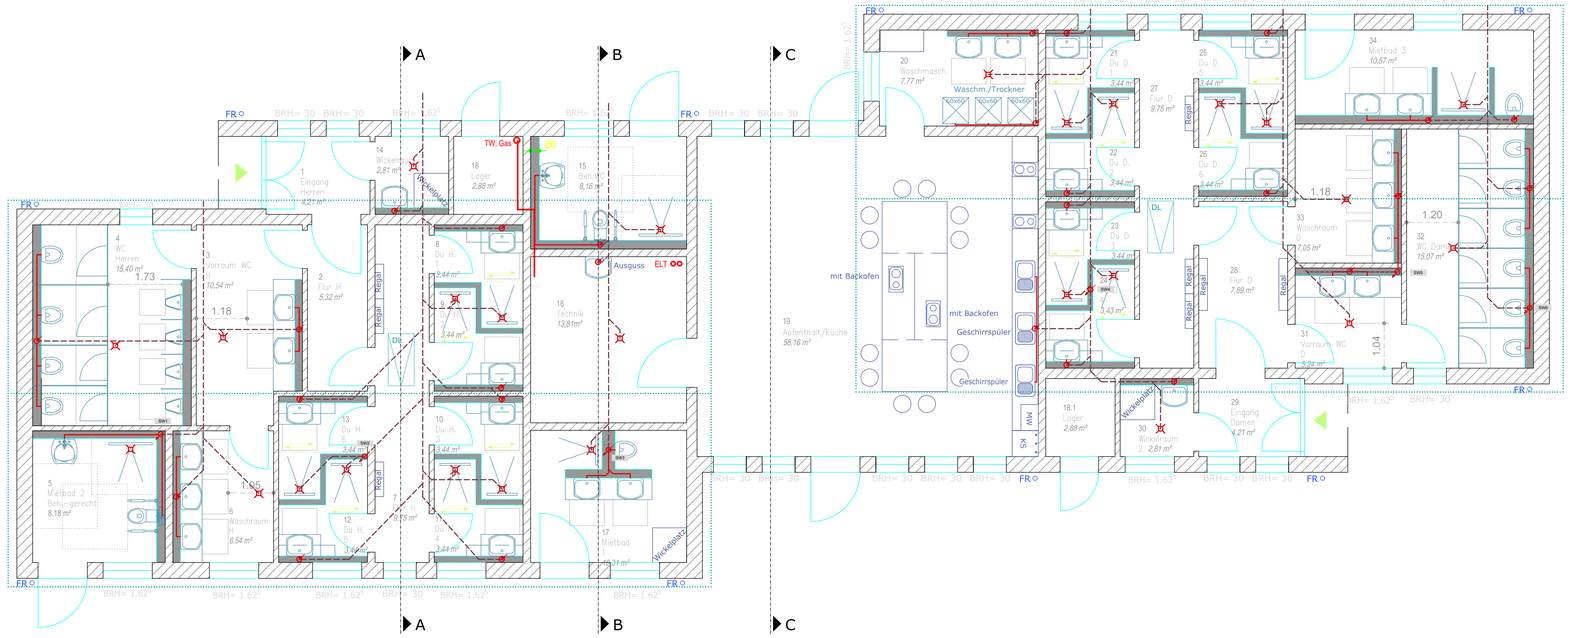

Erdgeschoss

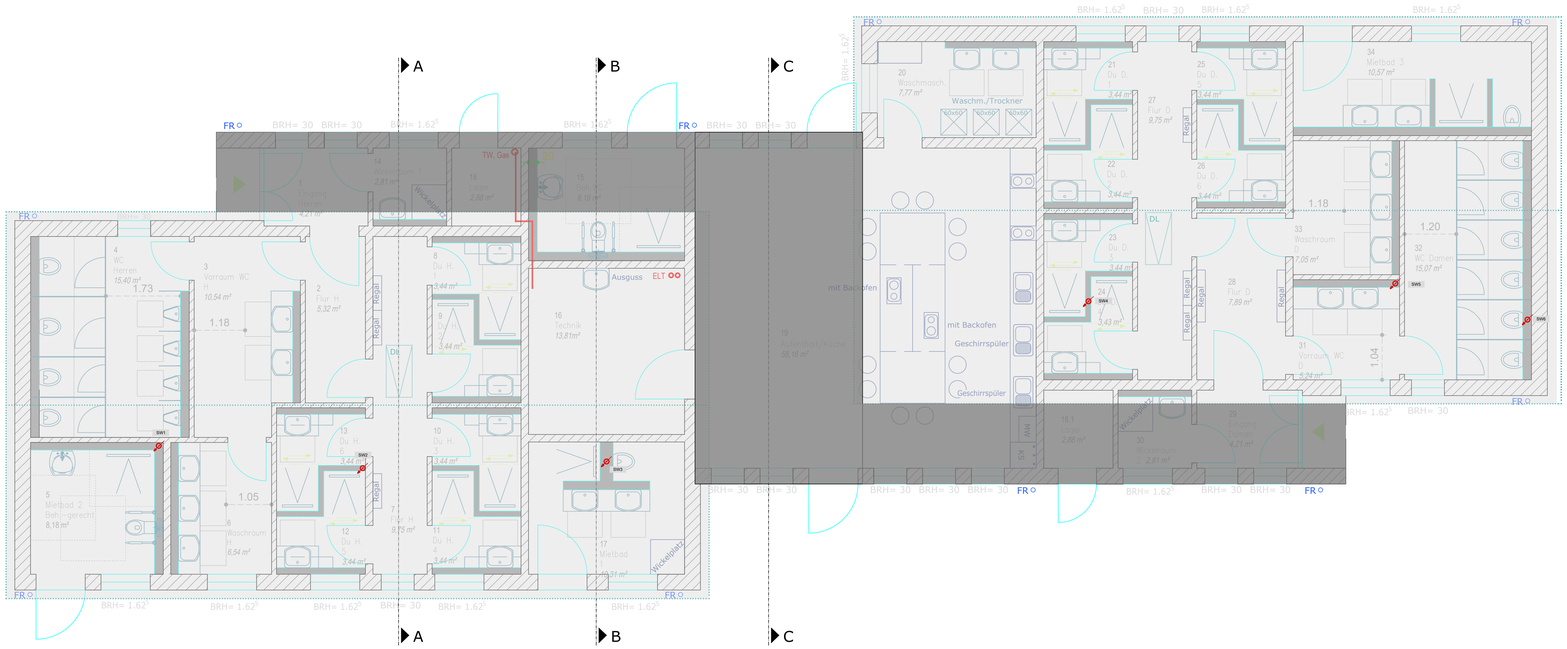

Ebene Dachbereich

LEGENDEN

	Strang nach unten		Abwasser
	Strang von unten		Kaltwasser
	Absperrventil		Warmwasser
	Differenzdruckregler		Zirkulation
	Automatische Hygienespülung / Spülarmatur		Vorlauf Heizung
	Heizkreisverteiler		Rücklauf Heizung
			Abwasserleitung
			Grundleitung

	Tiefspül-WC		Spüle
	Urinal		Waschtisch
	Ausgußbecken		Punktablauf Hansgrohe RainDrain

ZEICHNUNGSSTATUS

Index	Status / Anpassung	Datum	Name
V1	Entwurfsplanung	10.07.26	AD

BAUHERR

Zweckverband Lausitzer Seenland Brandenburg
Straße zur Südsee 1
01968 Senftenberg OT Großkoschen

AUFTRAGGEBER

Familienpark Senftenberger See
Straße zur Südsee 1
Großkoschen
01968 Senftenberg

Familienpark Senftenberger See

PROJEKT | ANSCHRIFT | KONTAKT

Funktionale Ausschreibung Ersatzneubau Sanitärgebäude im Familienpark in Großkoschen

ZEICHNUNGSINHALT | BAUABSCHNITT | GEWERK

Abwasser EG / Dachebene

PLANBEZEICHNUNG	DATEI	FORMAT	MASSTAB	INDEX
...		A0 | 1189 x 841	1:50	V1

ENTWURFSPLANUNG