


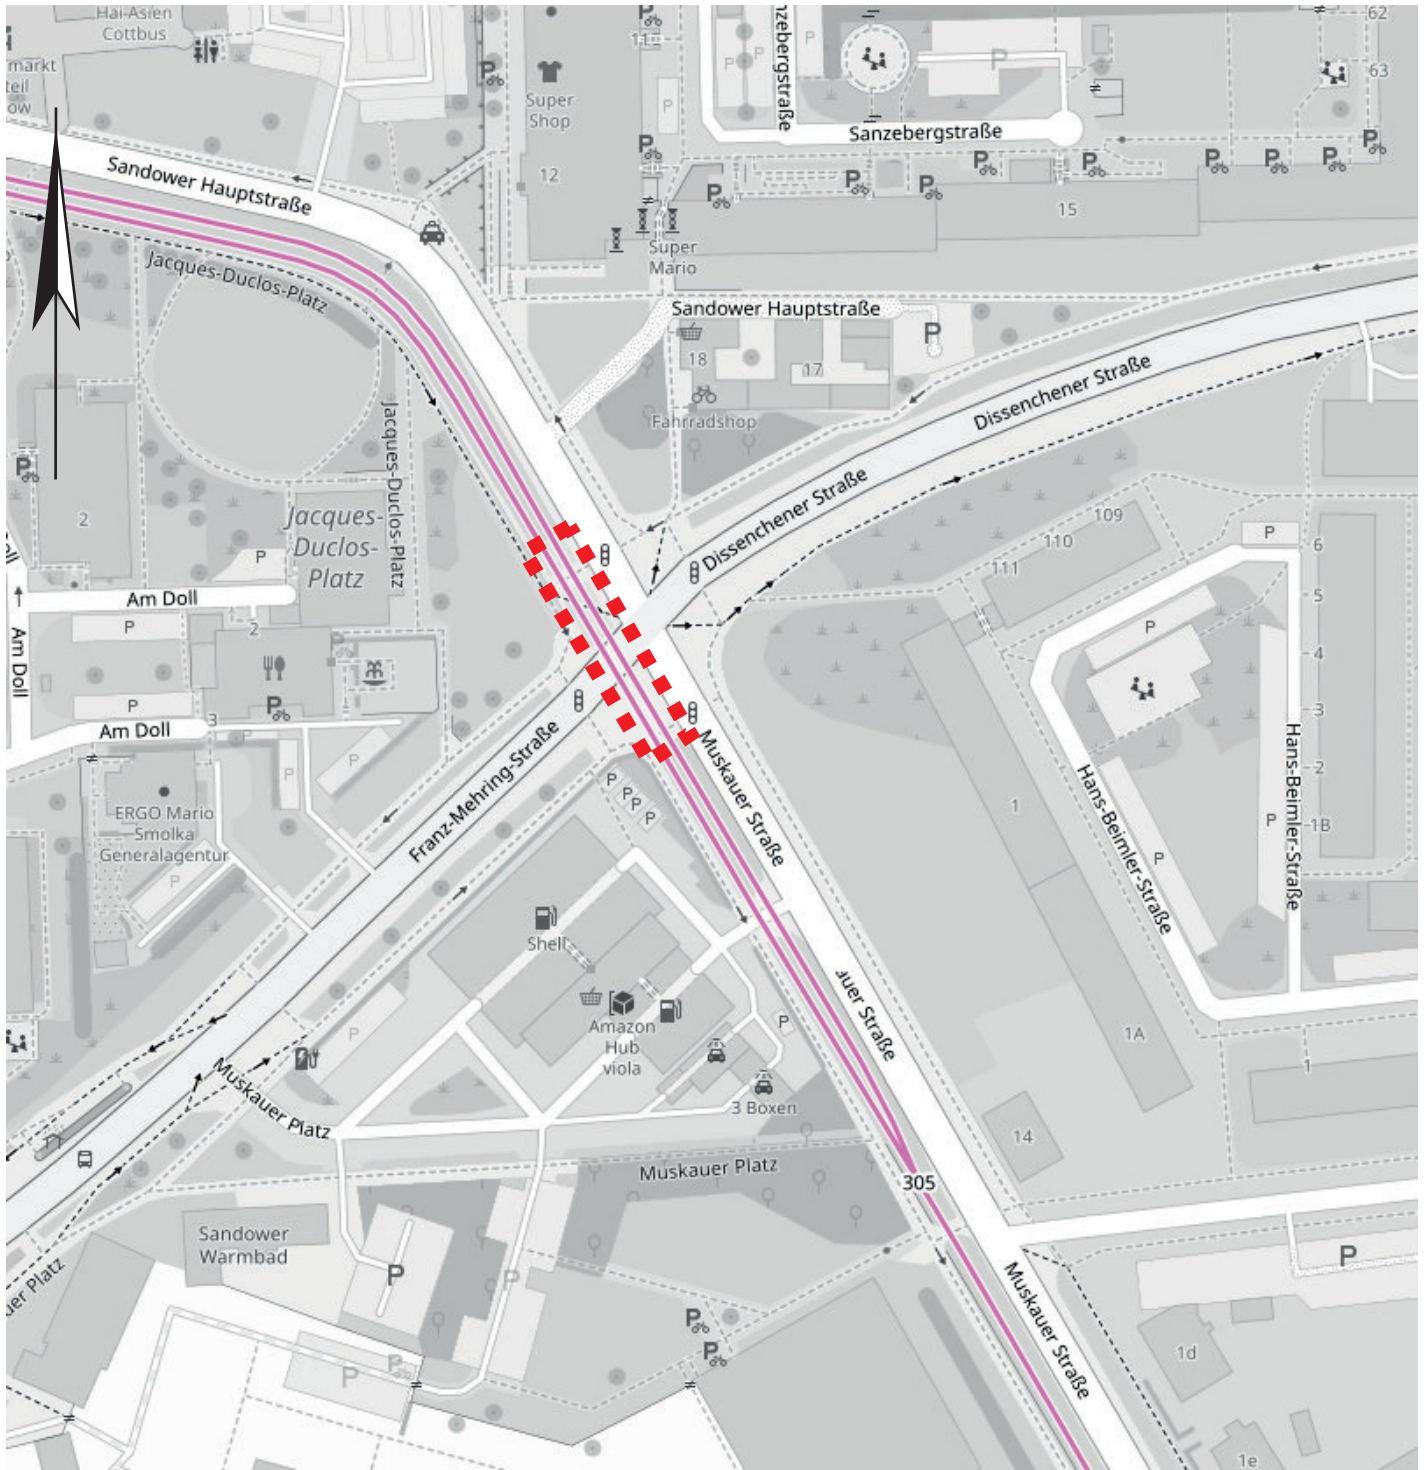

Legende:



Bereich der Gleissanierung:
ca. 2*50 m gerade Gleisanlage

Unterlage: 3

Blatt-Nr.: 1

Cottbusverkehr GmbH
Gleissanierungen in der Stadt Cottbus
Franz-Mehring-Str. - Muskauer Straße

Übersichtsplan

Maßstab: ohne

Aufgestellt: Cottbus

April 2026

Gesehen: