


Straßenquerschnitt F-F

Bushaltestelle Stahn. Damm

Barrierefreie Bushaltestelle am Fahrbahnrand mit Sonderbord und Planung in Anlehnung an den Planungsleitfaden für "Bushaltestellen als barrierefreie Mobilitätsknotenpunkte in Potsdam-Mittelmark" Anlage 5 zur RiLi ÖPNV Invest des Landkreises Potsdam-Mittelmark

DIN 32 984:2023-04 (Bodenindikatoren im öffentlichen Raum) und DIN 18 040-3:2014-12 (Barrierefreies Bauen - Planungsgrundlagen - Teil 3: Öffentlicher Verkehrs- und Freiraum)

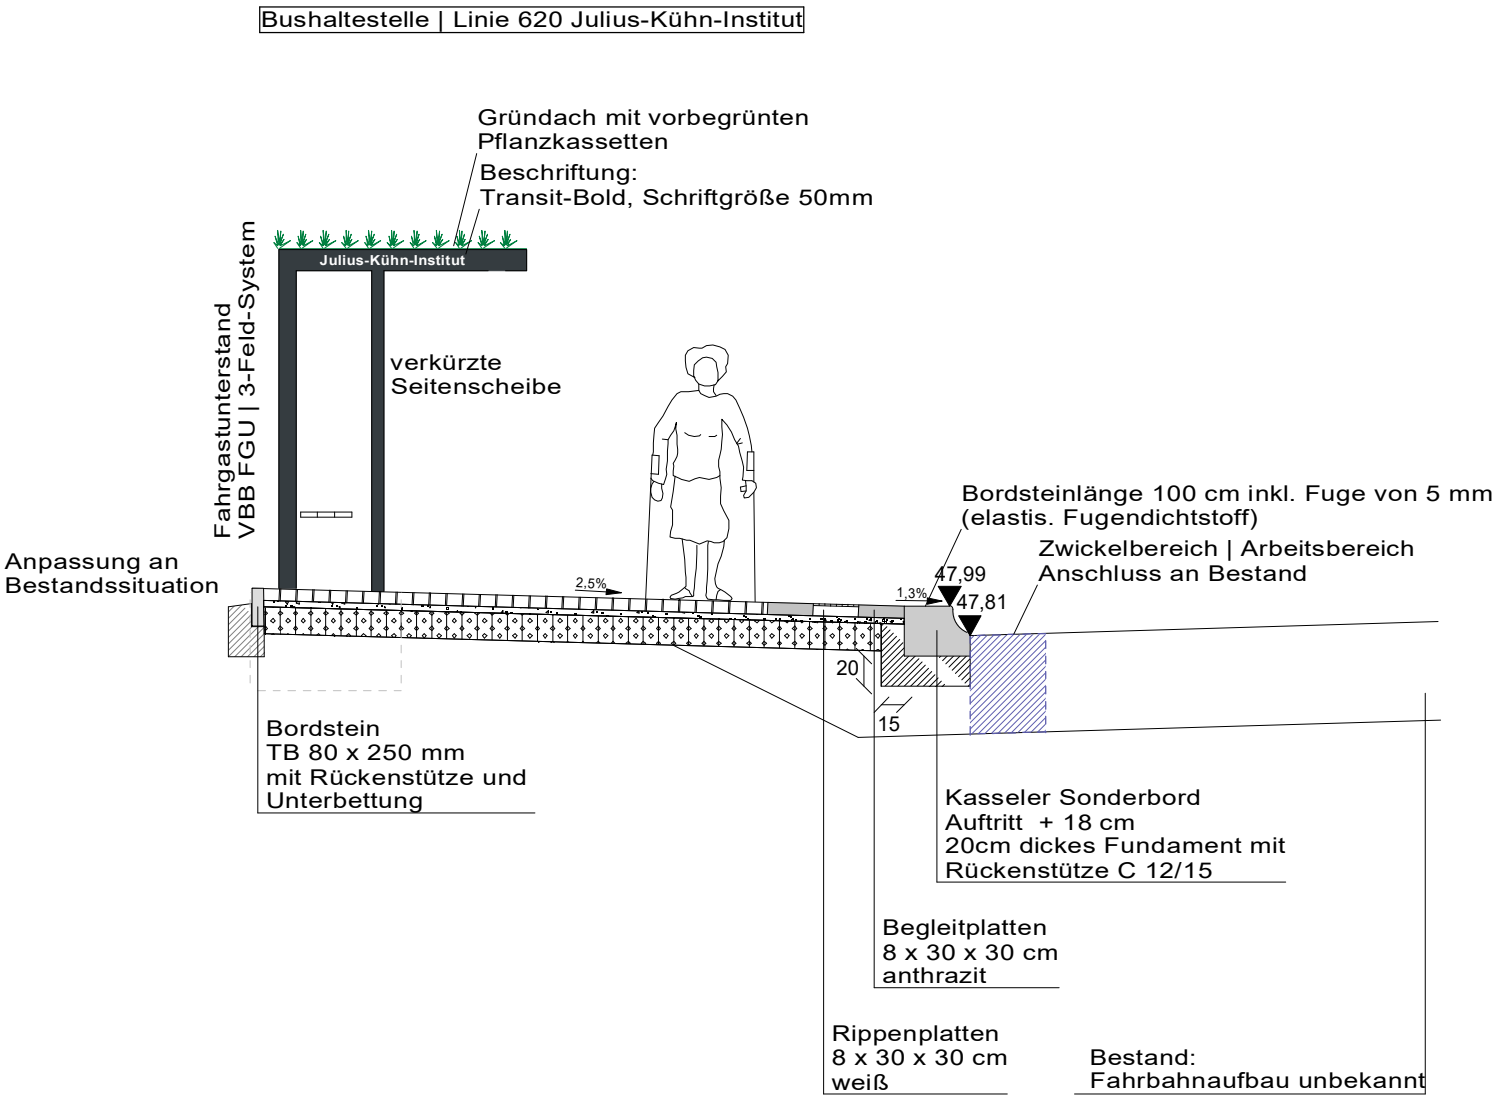

Gehweg | Aufenthaltsbereich nach RStO 12/24 Tafel 6, Zeile 1

8cm Betonsteinpflaster 100/200/80 grau
Rippenplatten 30 x 30
4cm Pflasterbett Splitt-Sand-Gemisch 0/4
18cm Schottertragschicht Naturstein 0/32; $E_{v2} = 100 \text{ MPa}$
30cm Gesamtaufbau / Planum $E_{v2} = 45 \text{ MPa}$

3	Anpassung Seitenscheiben, Fundament	22.06.2026
2	Anpassung Seitenscheibe	16.07.2025
1	2-Feld FGU zu 3-Feld-FGU	10.07.2025
Nr.	Art der Änderung	Datum

Bauherr:	 Planungs- und Entwicklungsgesellschaft mbH Kleinmachnow Adolf-Grimme-Ring 10 14532 Kleinmachnow
----------	---

Ausführungsplanung			
Planer:  PST GmbH Eisenbahnstraße 26 14542 Werder (Havel) Tel.: (03327) 57 442- 0 Fax: (03327) 57 442-10 Mail: ing@pst-gmbh.de	Unterlage: 14		
	Blatt Nr.: 6		
	Lagebezug: ETRS 89 Höhenbezug: DHHN 92		
	Datum	Name	
Projekt: Erschließungsplanung Nördl. Stahnsdorfer Damm 14532 Kleinmachnow	bearbeitet	02.07.2026	Hollax
	geprüft	02.07.2026	Weinert
	1:50		
	Straßenquerschnitt FF Bushaltestelle Stahn. Damm		
Plangrundlage:		Baunummer:	