


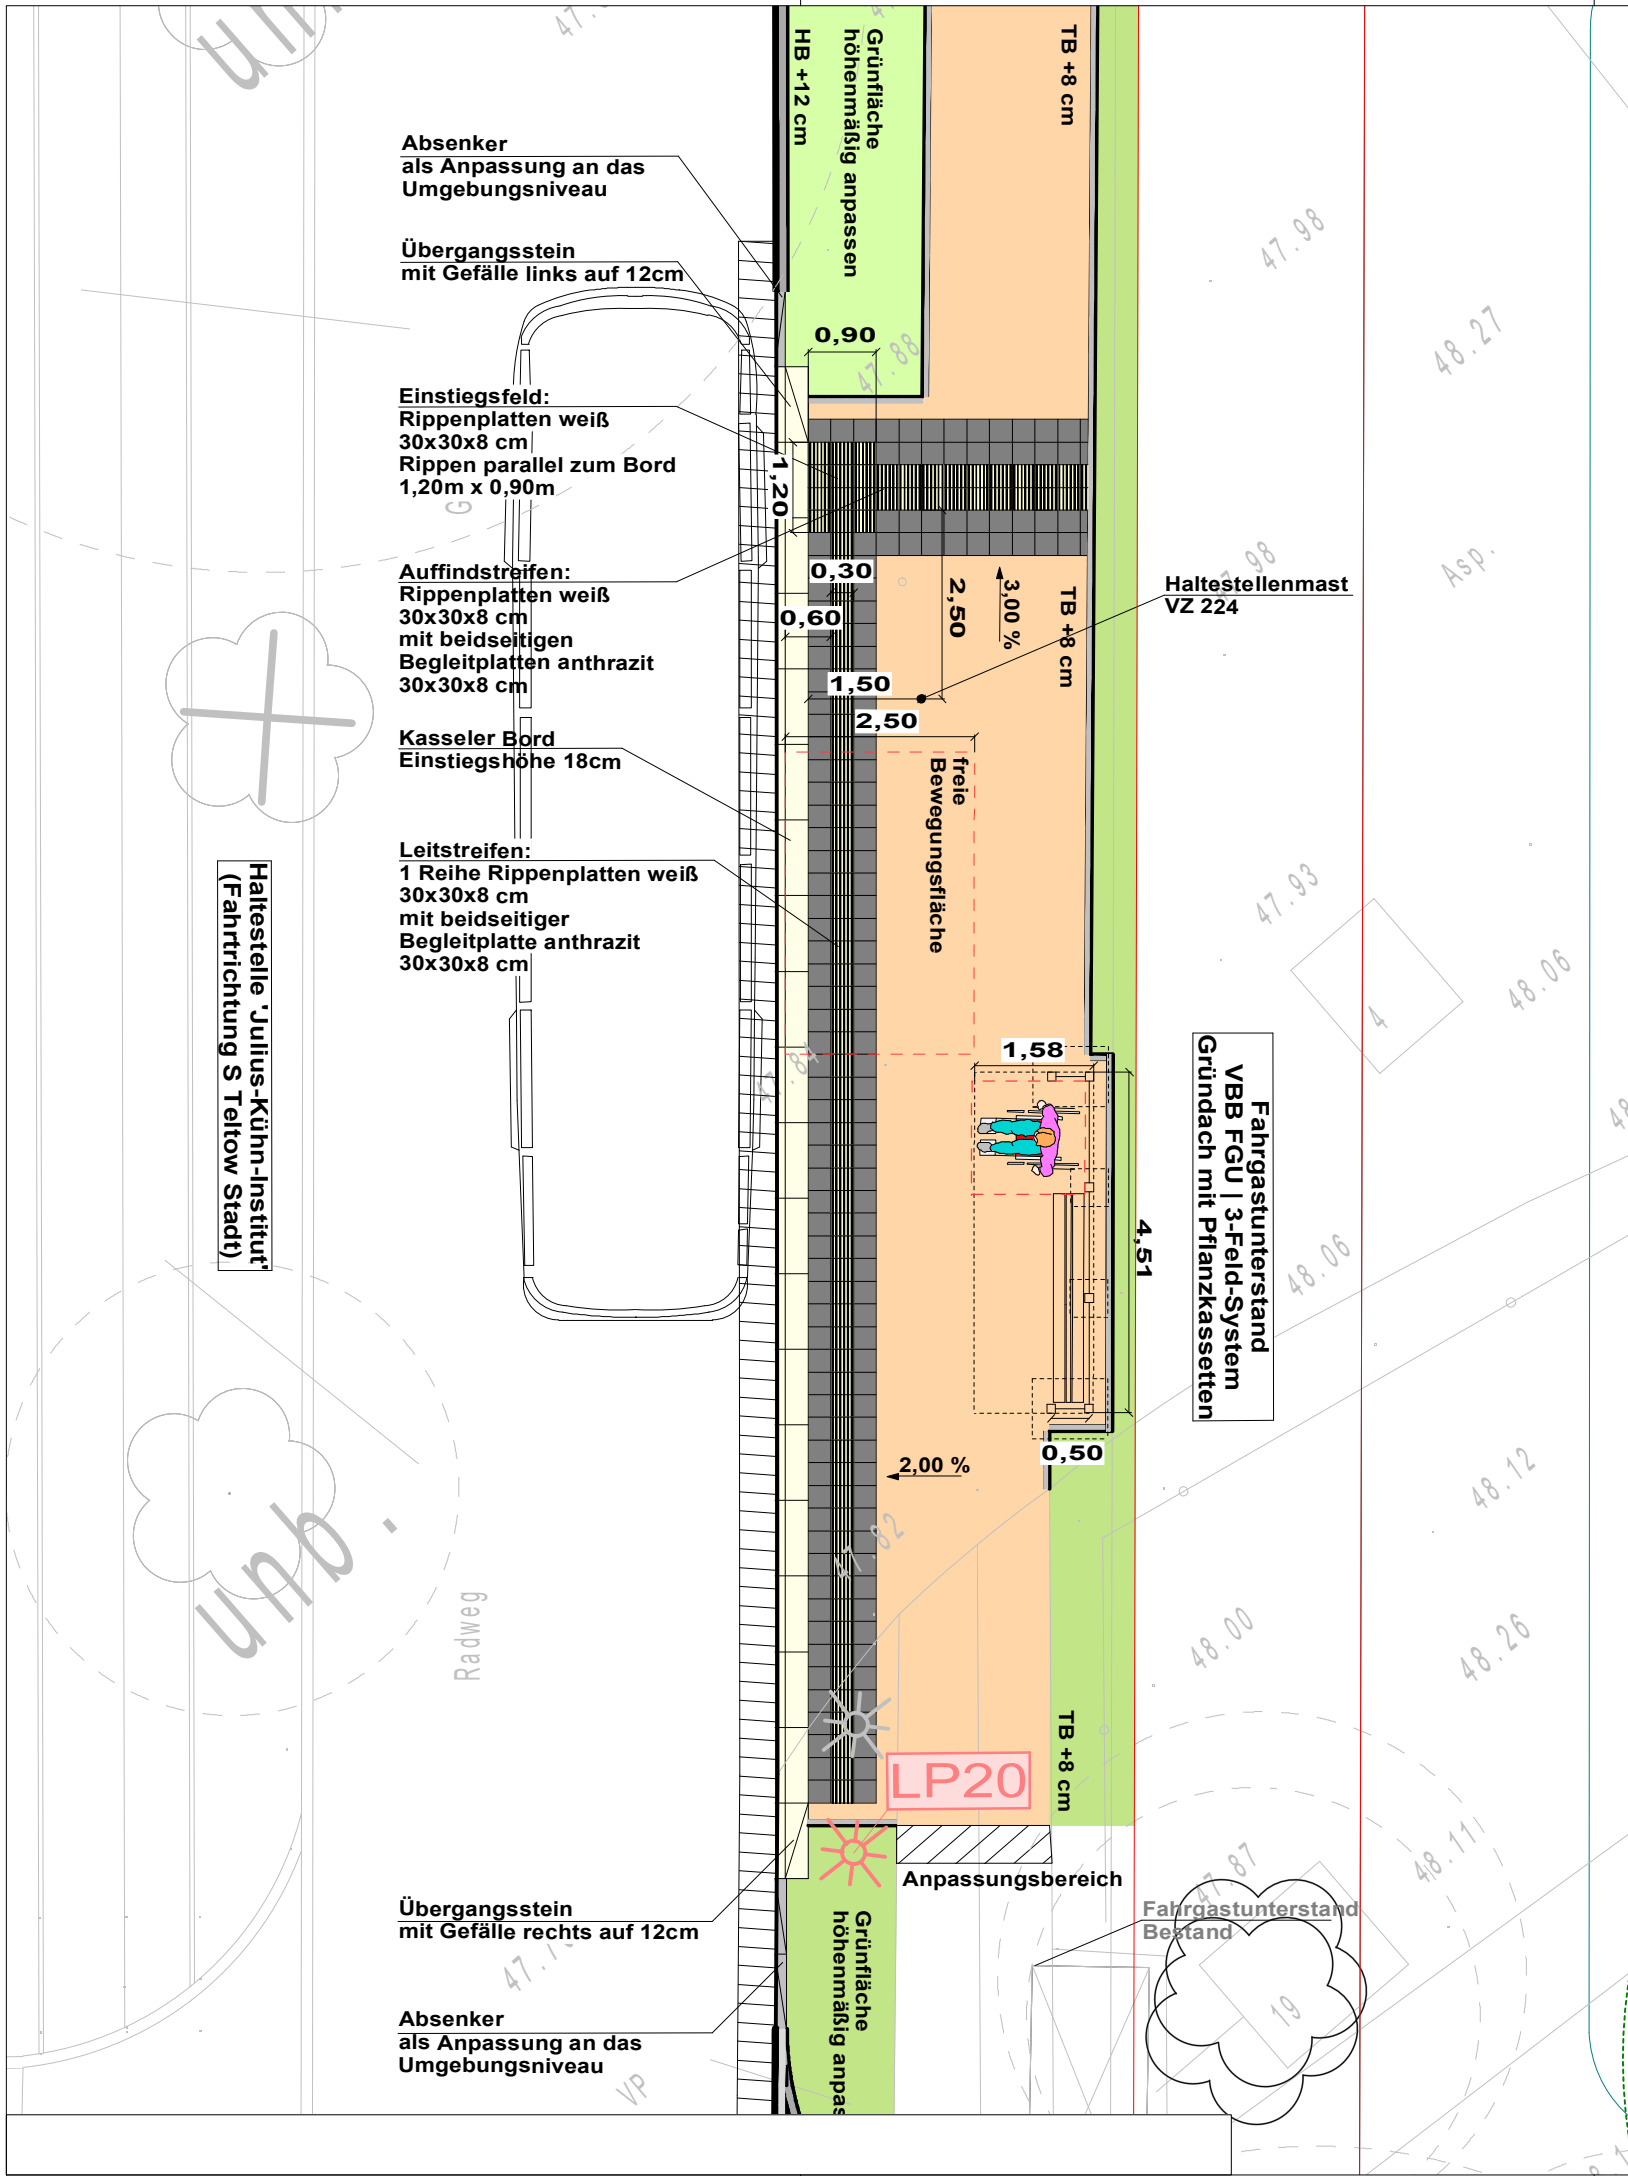

4	Anpassung FGU (Fundamente, Sitzbank)	17.06.2026
3	Anpassung Standort Haltestellenmast	10.09.2025
2	Anpassung Geh- und Radwegverlauf	16.07.2025
1	2-Feld FGU zu 3-Feld FGU	10.07.2025
Nr.	Art der Änderung	Datum

Bauherr:



Planungs- und
Entwicklungsgesellschaft mbH Kleinmachnow
Adolf-Grimme-Ring 10
14532 Kleinmachnow

Ausführungsplanung

Planer:



PST GmbH
Eisenbahnstraße 26
14542 Werder (Havel)
Tel.: (03327) 57 442- 0
Fax: (03327) 57 442-10
Mail: ing@pst-gmbh.de

Unterlage: 16
Blatt Nr.: 11
Lagebezug: ETRS 89
Höhenbezug: DHHN 92

Datum	Name
bearbeitet 30.06.2026	Hollax
geprüft 30.06.2026	Weinert

Projekt:

Erschließungsplanung
Nördl. Stahnsdorfer Damm
14532 Kleinmachnow

Maßstab 1:100
Emma-Maria-Lange-Weg
Bushaltestelle

Plangrundlage:

Öffentlich bestellter Vermessungsingenieur
Andreas Bandow
Am Bahnhof 2
14797 Kloster Lehnin

Baunummer: