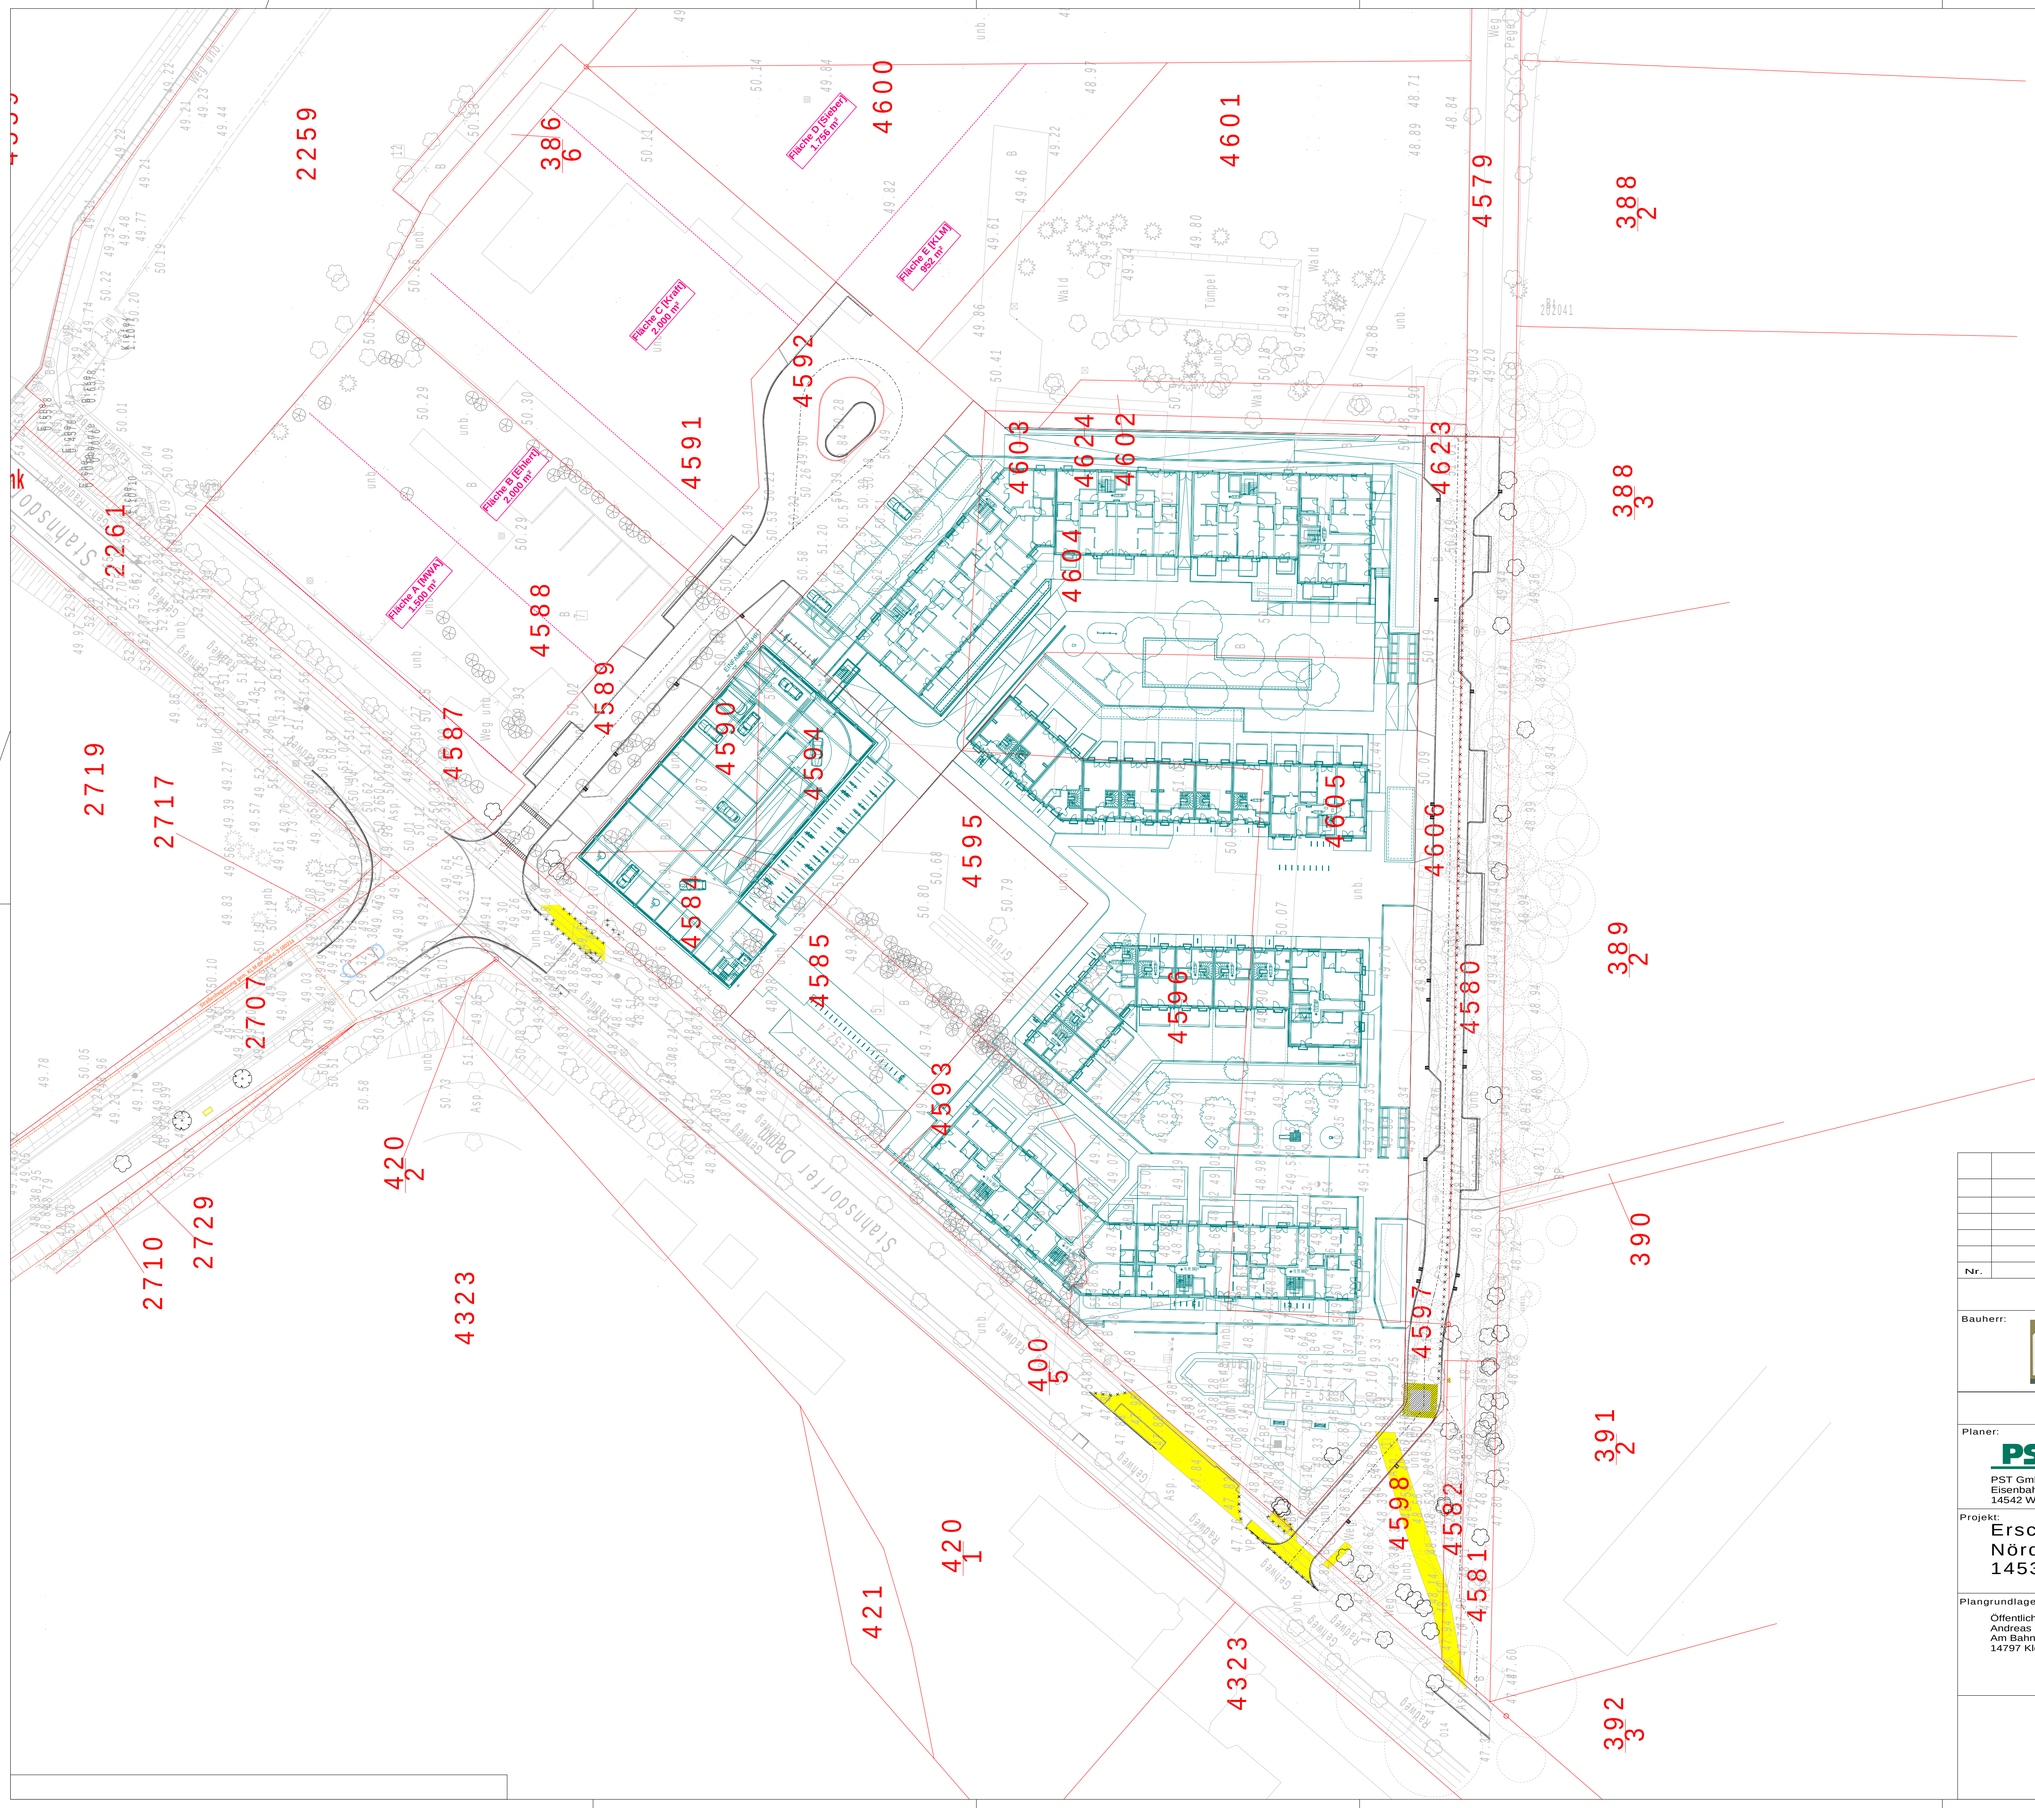

Nr.	Art der Änderung	Datum

Bauherr:

Planungs- und Entwicklungsgesellschaft mbH Kleinmachnow
Adolf-Grimme-Ring 10
14532 Kleinmachnow

Ausführungsplanung

Planer:

PST GmbH
Eisenbahnstraße 26
14542 Werder (Havel)

Tel.: (03327) 57 442- 0
Fax: (03327) 57 442-10
Mail: ing@pst-gmbh.de

Unterlage:	16
Blatt Nr.:	13
Lagebezug:	ETRS 89
Höhenbezug:	DHHN 92

	Datum	Name
bearbeitet	02.07.2026	Hollax
geprüft	02.07.2026	Weinert

Projekt:

Erschließungsplanung
Nördl. Stahnsdorfer Damm
14532 Kleinmachnow

Maßstab 1:500

Rückbauplan Bauphase 1

Plangrundlage:

Öffentlich bestellter Vermessungsingenieur
Andreas Bandow
Am Bahnhof 2
14797 Kloster Lehnin

Baunummer: