
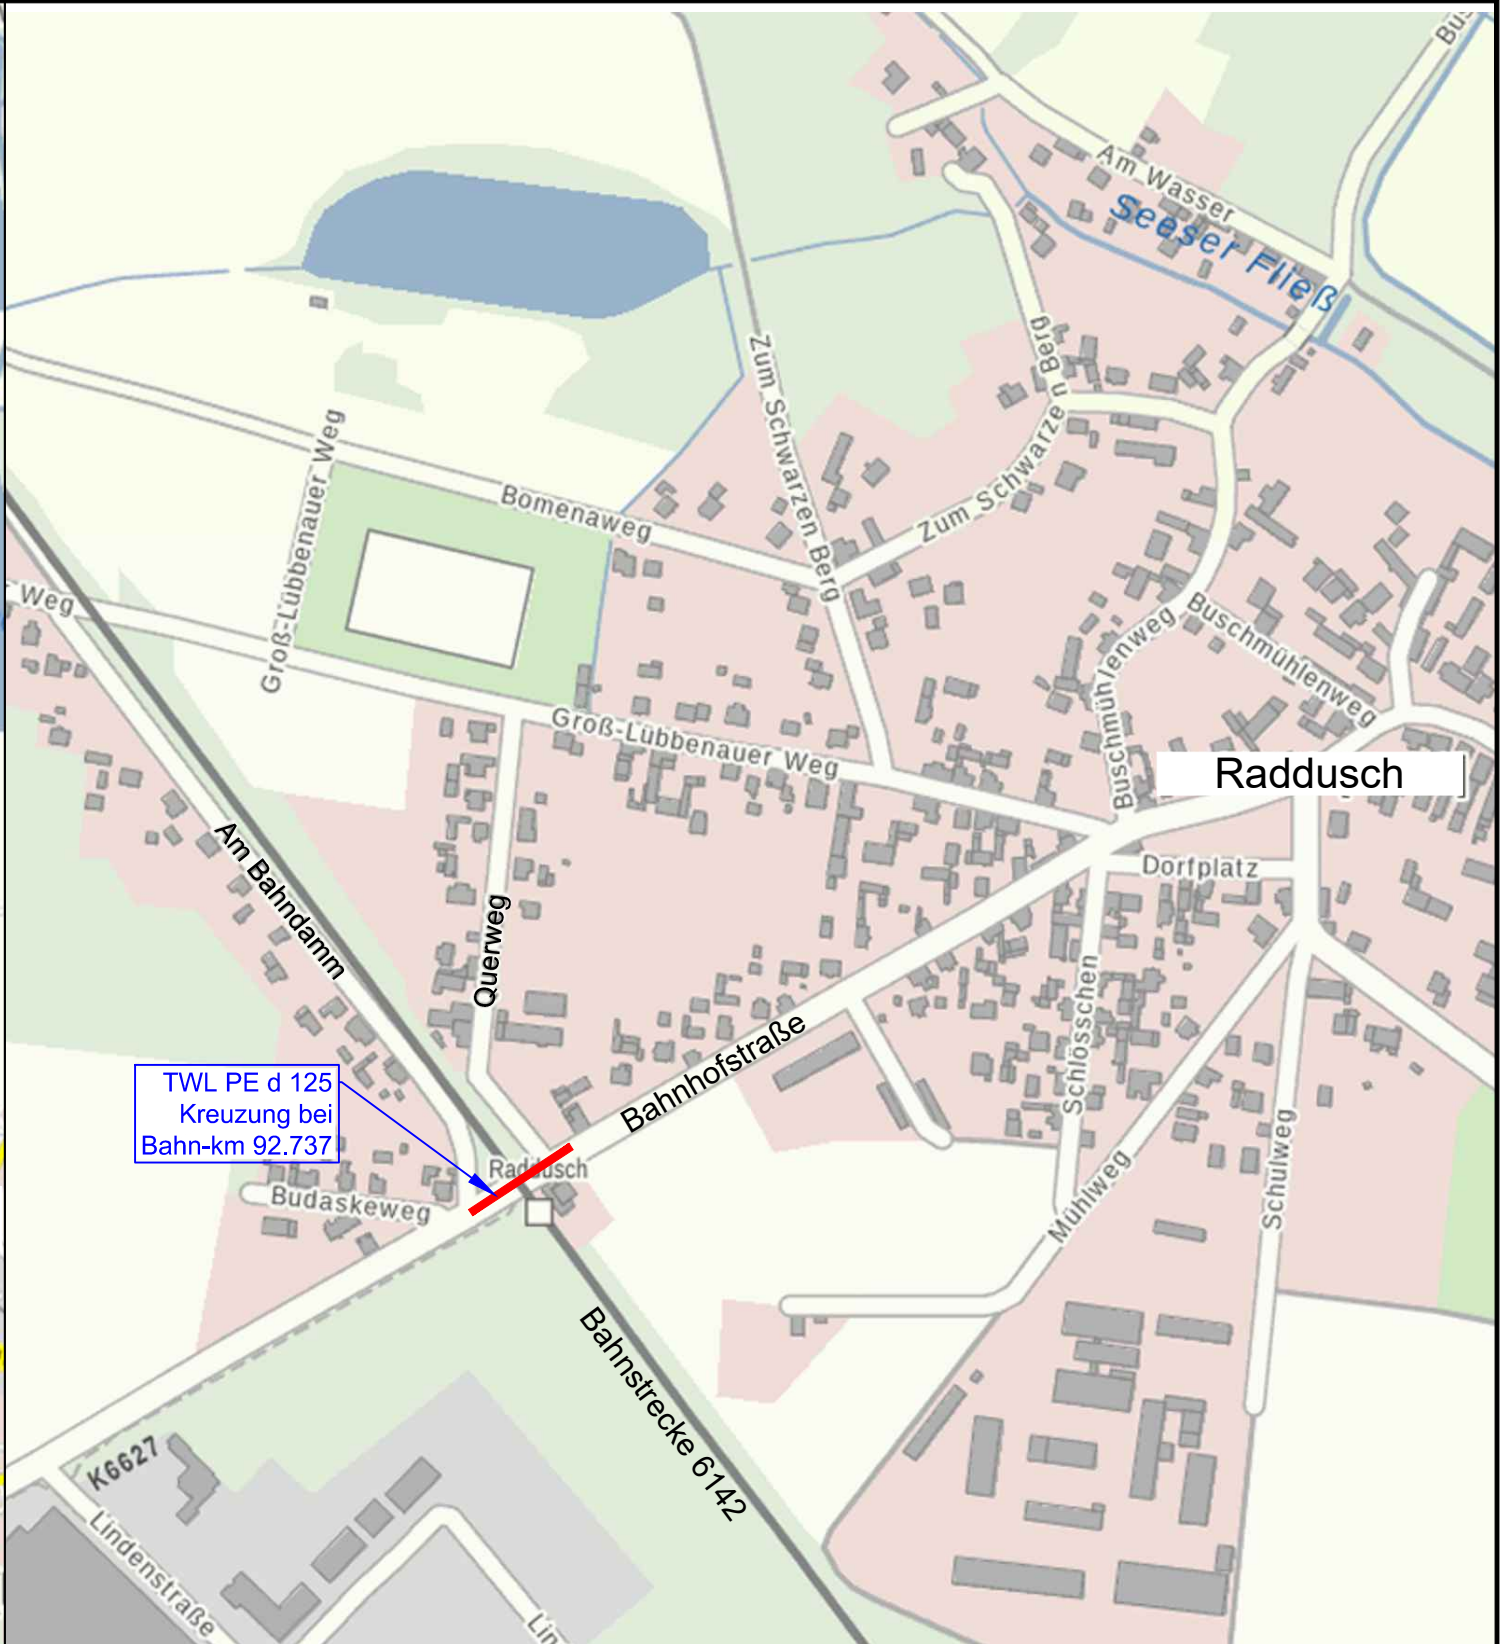


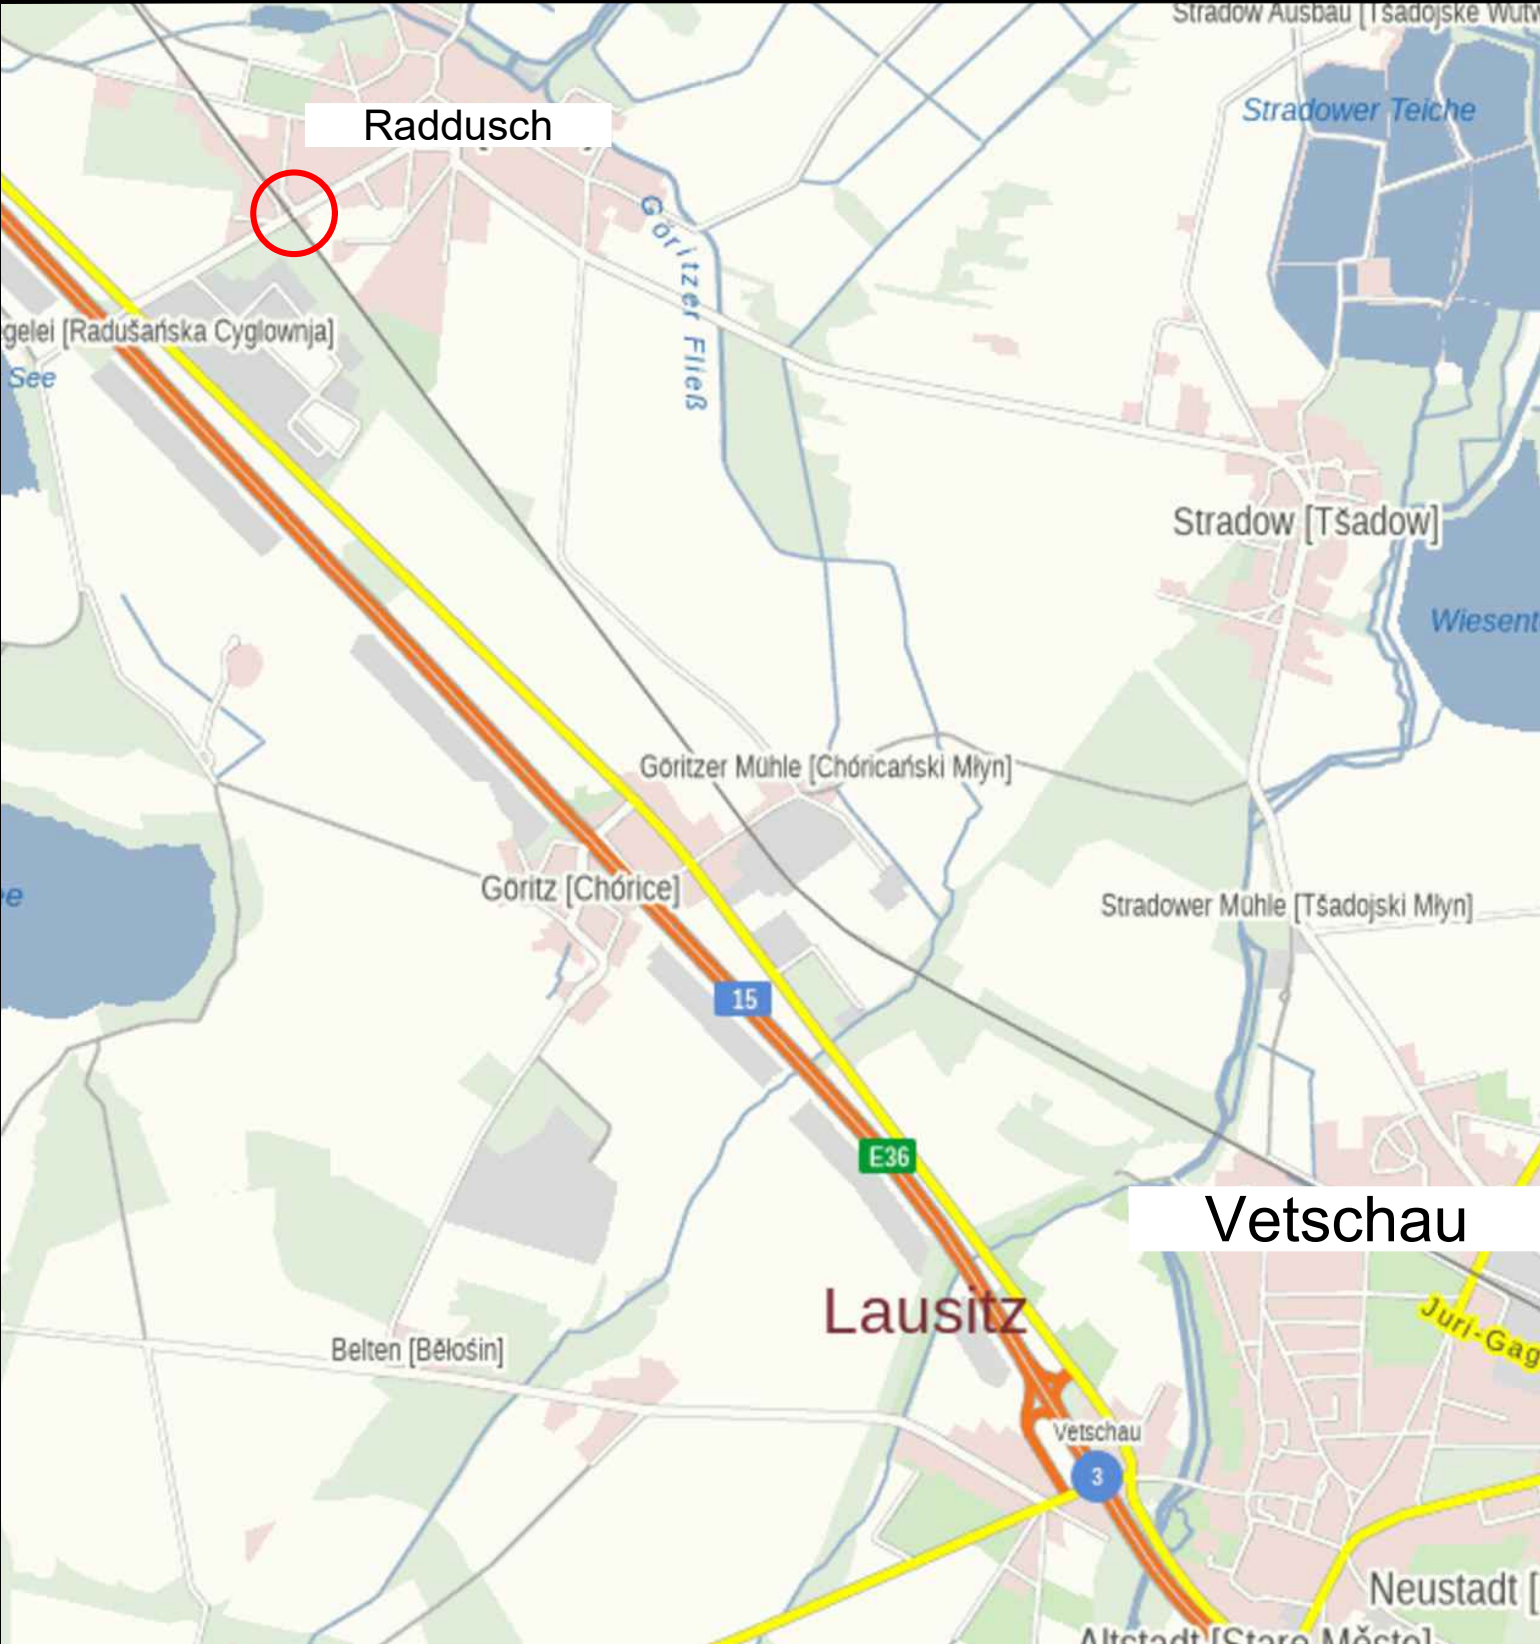

Entwurfsbearbeitung BM INGENIEURE BERNER+MÖLLER GbR Straßen-, Verkehrs- und Tiefbauplanung Calauer Straße 8a 01968 Senftenberg 03573 / 8108 500 www.bm-ingenieure.de	Unterlage Nr. 3 Blatt 1
Auftraggeber WAC Wasser- und Abwasserzweckverband Calau Berliner Straße 10 03222 Lübbenau / Spreewald	Übersichtskarte zweigleisiger Ausbau der Bahnstrecke zwischen Lübbenau und Vetschau Prüfung von Medienkreuzungen des WAC Trinkwasserleitung Bahnkreuzung Raddusch, Bahnhofstraße - Bahnstrecke 6142 - Bahn-km 92.737 Datum: ohne Maßstab: ohne