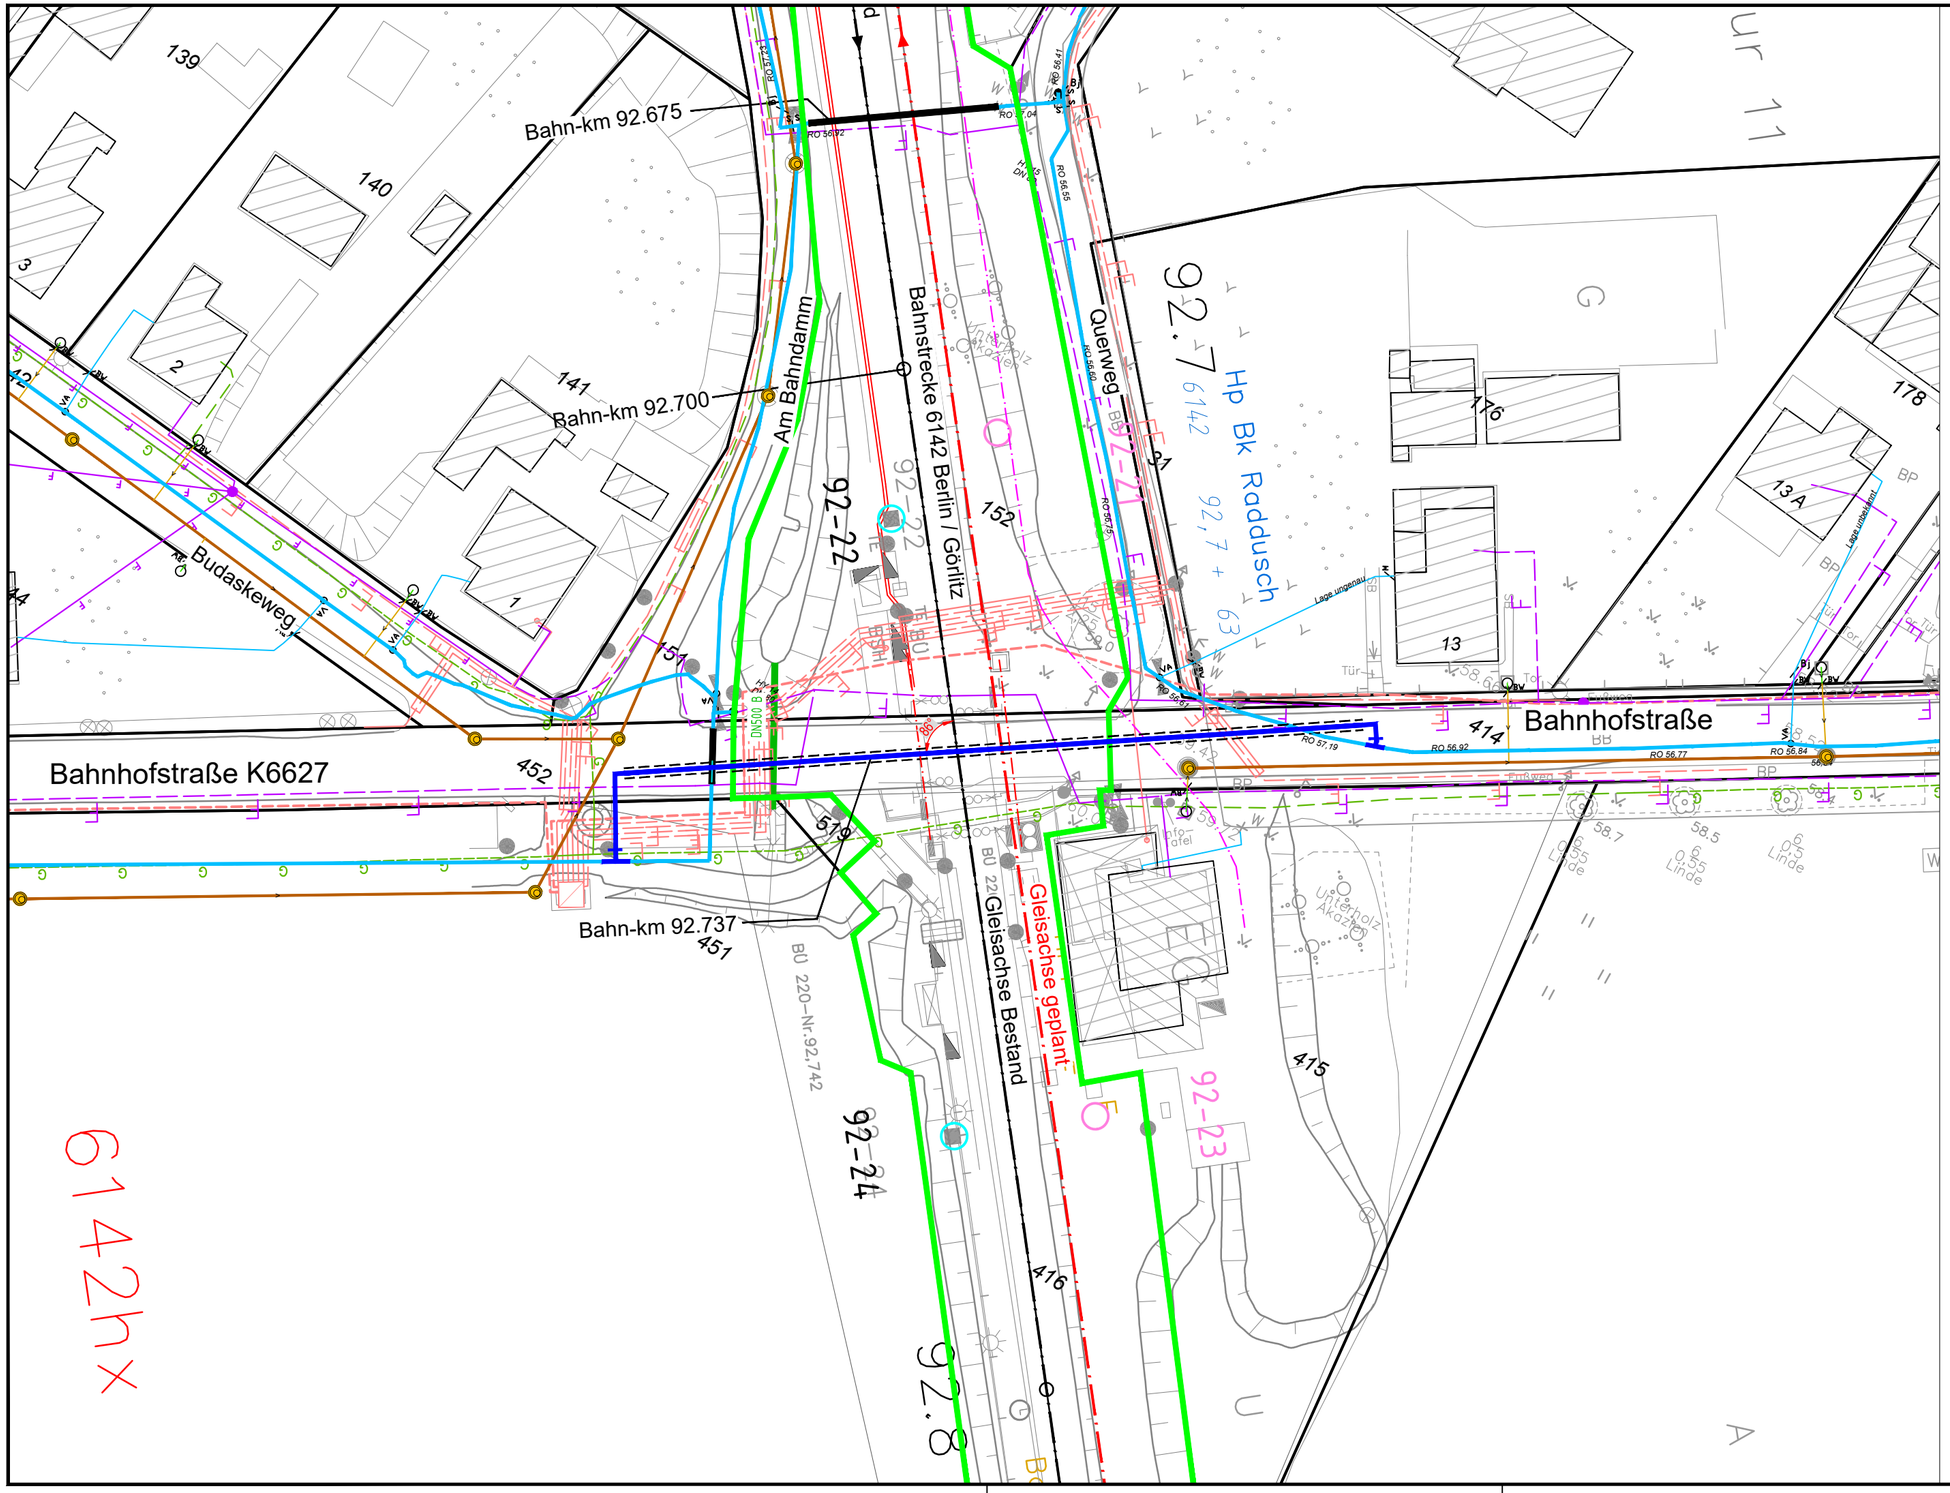

LEGENDE

- Trinkwasserleitung Bestand
- Trinkwasserleitung geplant
- Trinkwasserleitung mit SR geplant
- Schmutzwasserkanal Bestand
- DB Trogkanal
- Masten Oberleitung DB AG Bestand
- Masten Oberleitung DB AG geplant
- Flurstücksgrenze
- äußere Grenze Flurstücke DB AG
- Fernmeldekabel Bestand (Telekom)
- Stromkabel NS Bestand (Mitnetz)
- Gasleitung Bestand (NBB)
- Fernmeldekabel Bestand (DB)
- LST-Kabel Bestand (DB)

Lagebezug: **ETRS 89** ***Höhenbezug:*** **DHHN 92 ü. NHN**

Entwurfsbearbeitung

BM INGENIEURE BERNER+MÖLLER GbR

Straßen-, Verkehrs- und Tiefbauplanung
Calauer Straße 8a 01968 Senftenberg
03573 / 8108 500 www.bm-ingenieure.de

Auftraggeber

WAC

Wasser- und Abwasserzweckverband Calau

Berliner Straße 10
03222 Lübbenau / Spreewald

zweigleisiger Ausbau der Bahnstrecke
zwischen Lübbenau und Vetschau
Prüfung von Medienkreuzungen des WAC

Leitungslageplan - Trinkwasserleitung Bahnkreuzung

Raddusch, Bahnhofstraße - Bahnstrecke 6142 - Bahn-km 92.737

	Datum	Zeichen
bearbeitet	10.03.2026	Jähnchen
gezeichnet		

Unterlage: 4
Blatt Nr. 3
Reg.-Nr.
Maßstab: 1 : 500