



Trinkwasserleitungsbestand Bahnkreuzung, Bahnstrecke 6142 Berlin-Görlitz, Bahn-km 92.675

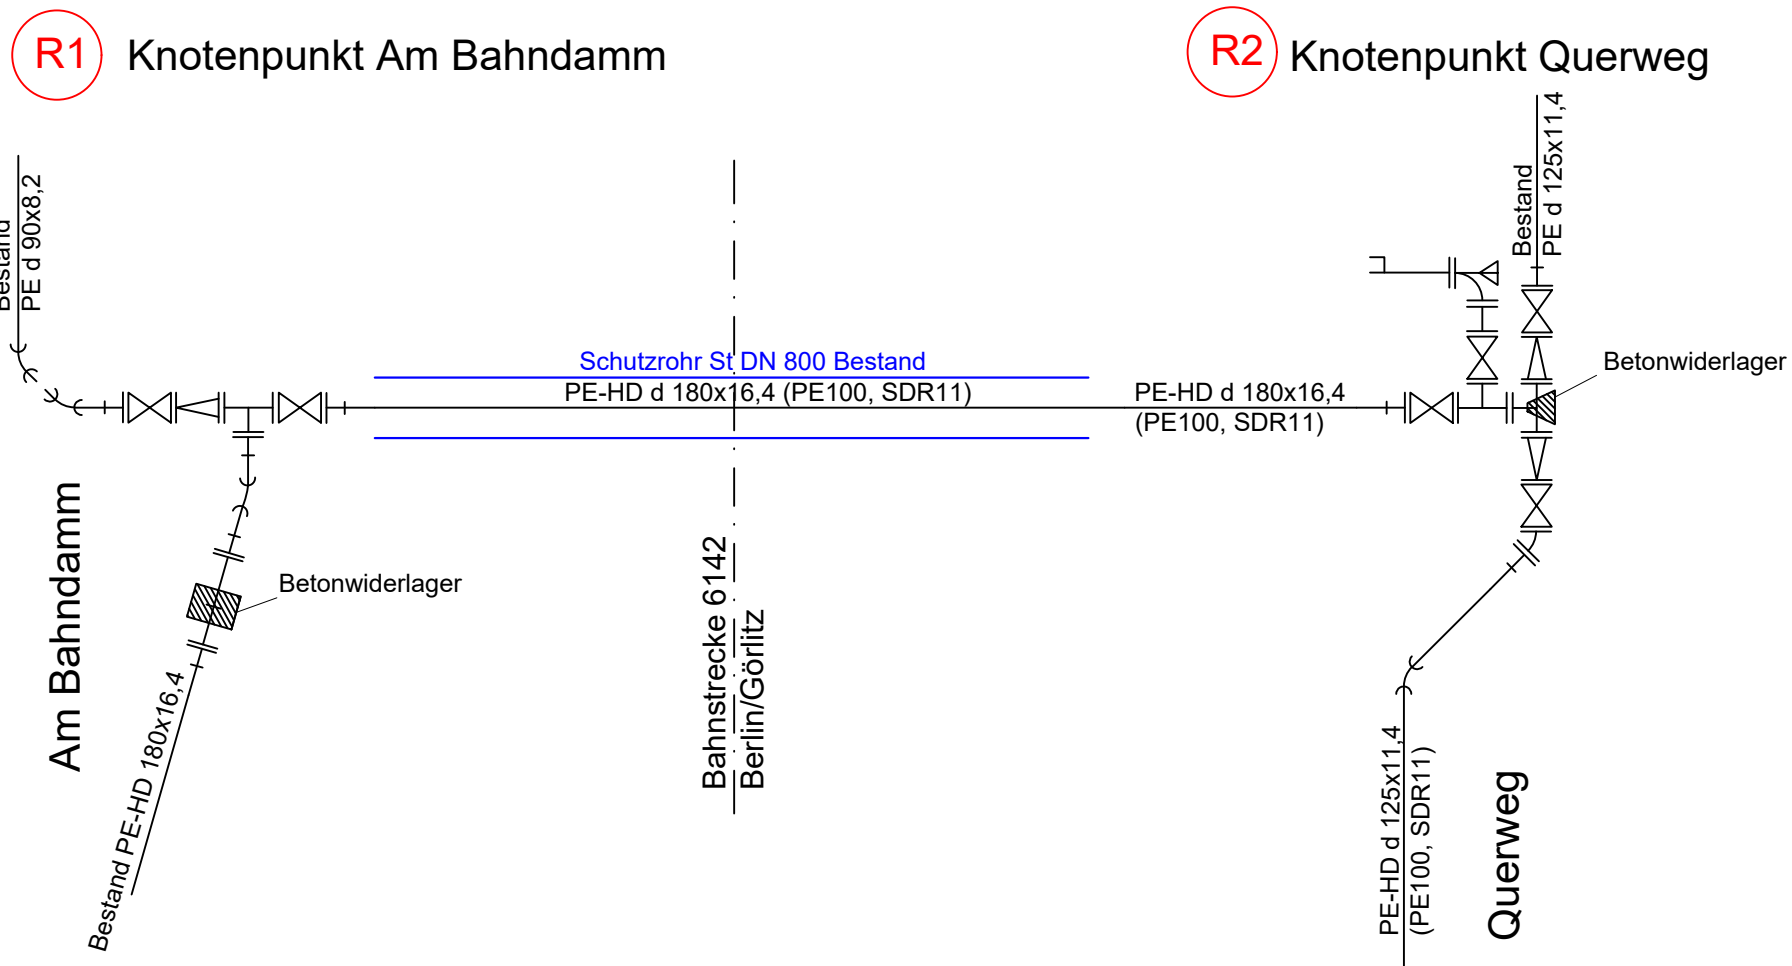

Leitungsstilllegung Bahnkreuzung Bahnstrecke 6142 Berlin-Görlitz, Bahn-km 92.675 mit Umbau Leitungsknoten

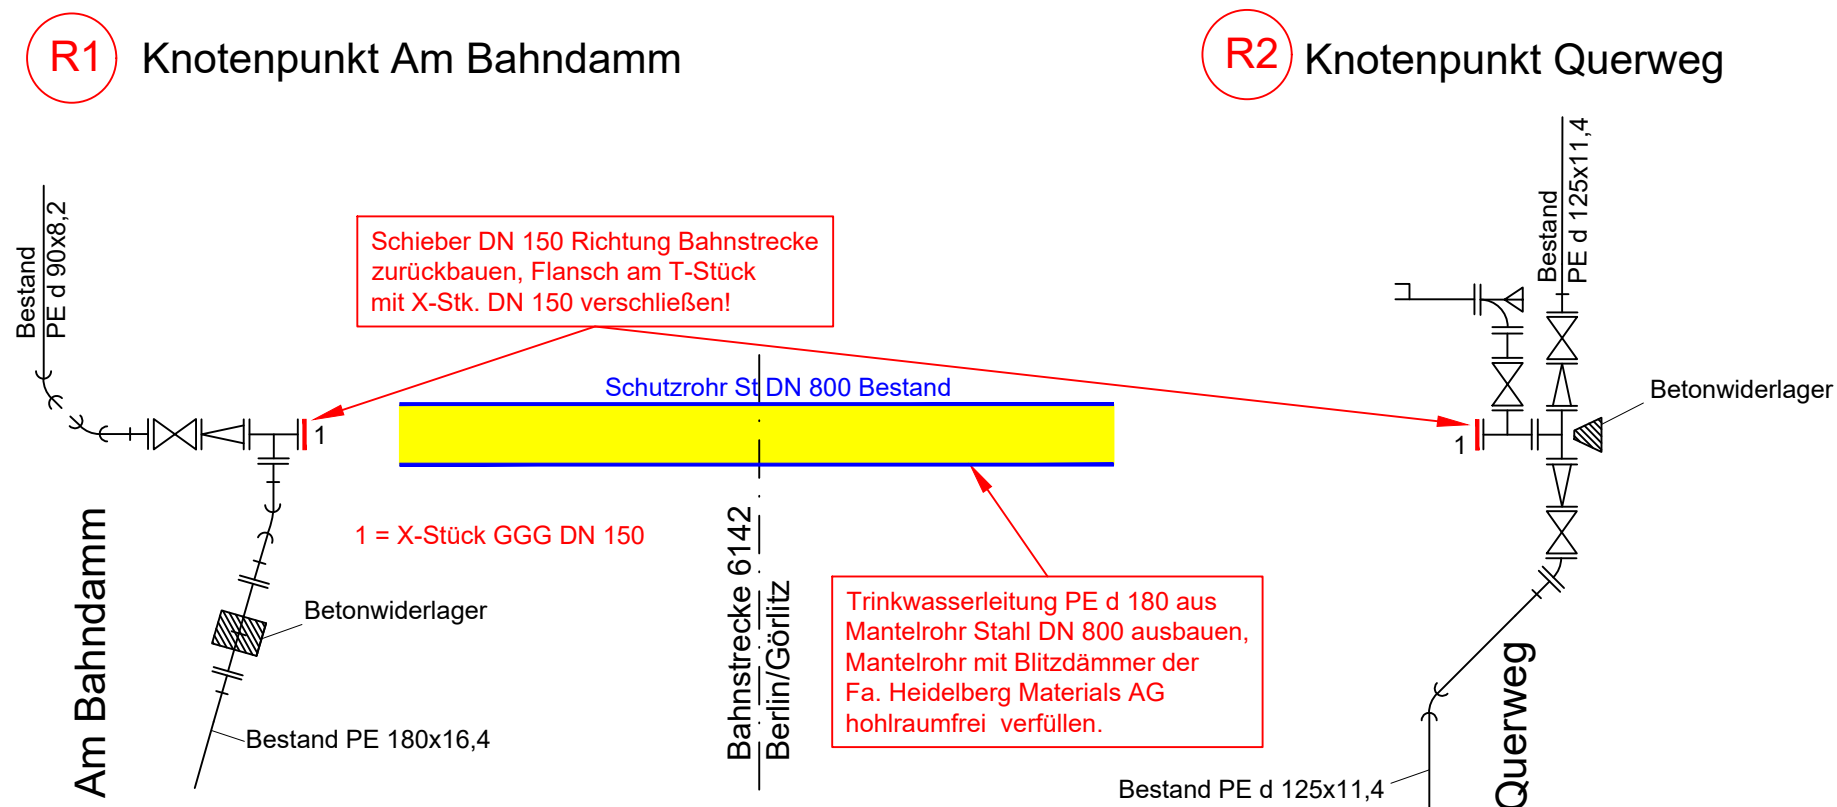

Entwurfsbearbeitung

BM
INGENIEURE
BERNER+MÖLLER GbR

Straßen-, Verkehrs- und Tiefbauplanung
Calauer Straße 8a 01968 Senftenberg
03573 / 8108 500 www.bm-ingenieure.de

Auftraggeber

WAC
Wasser- und Abwasserzweckverband Calau
Berliner Straße 10
03222 Lübbenau / Spreewald

zweigleisiger Ausbau der Bahnstrecke
zwischen Lübbenau und Vetschau
Prüfung von Medienkreuzungen des WAC

TW - Knotenpunkte - Stilllegung Bahnkreuzung
Raddusch, Bahndamm/Querweg - Bahnstrecke 6142 - Bahn-km 92.675

	Datum	Zeichen	Unterlage:	6
bearbeitet	20.05.2026	Jähnchen	Blatt Nr.	2
geändert			Reg.-Nr.	
geändert			Maßstab:	ohne