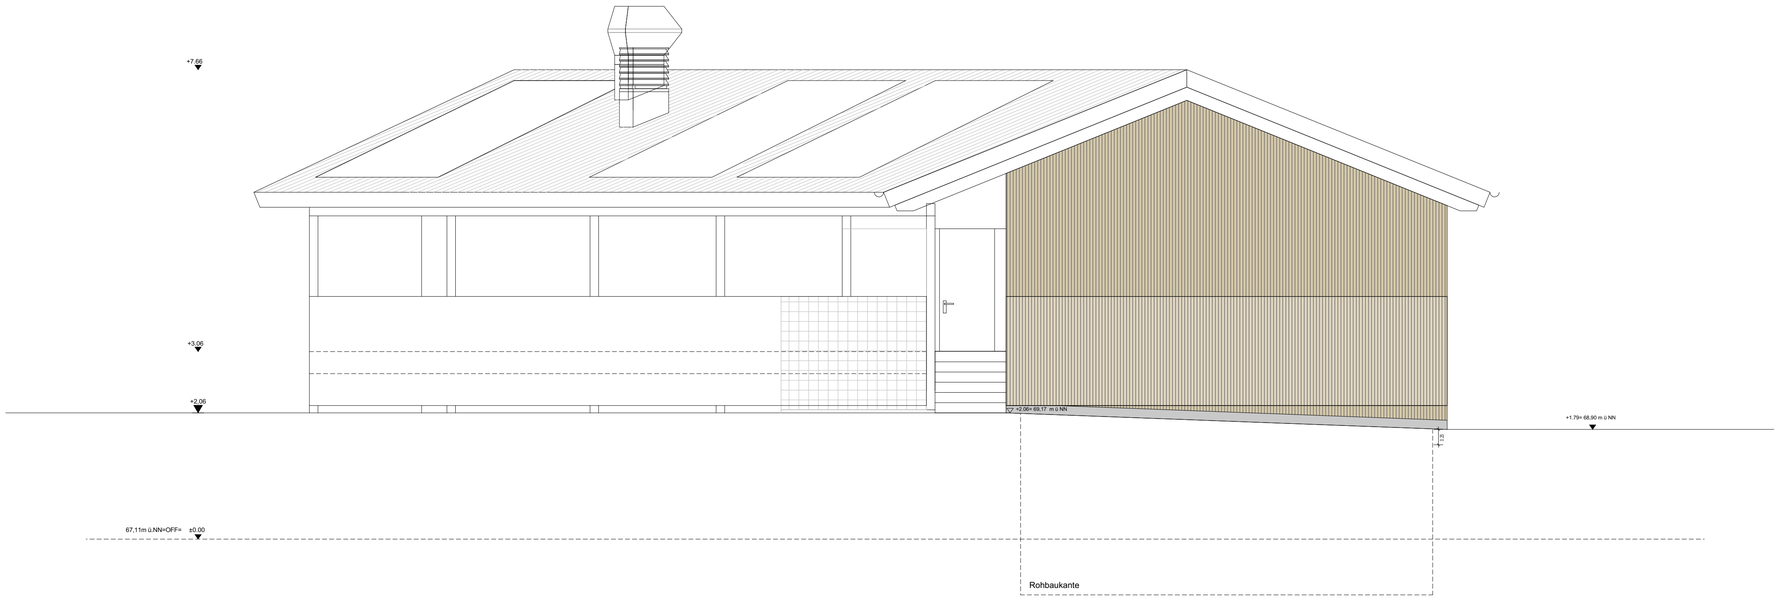

Ansicht Ost

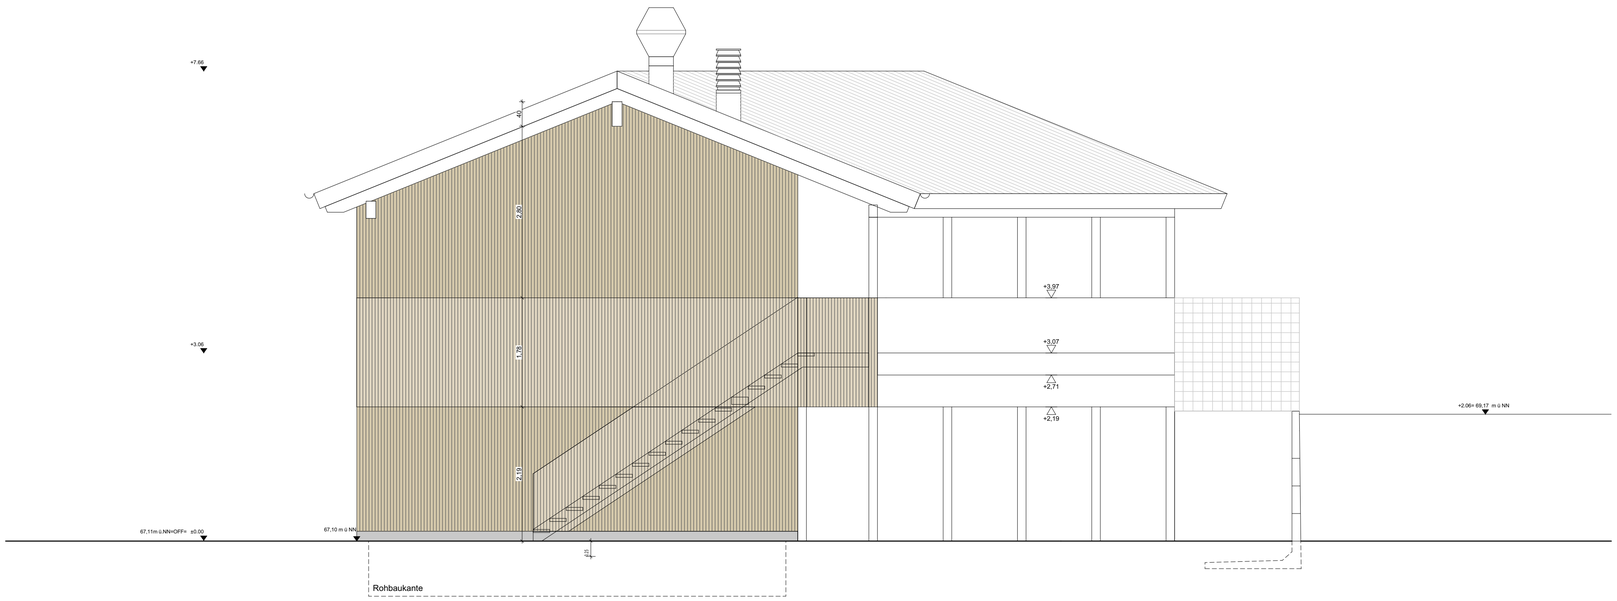

Ansicht West

Wichtiger Hinweis: Ansicht teilweise perspektivisch/ maßlich verzerrt (Gebäudeecke).

Legende

Abdichtung
Diffusionsdicht
Diffusionsoffen

Ausführung auf Grundlage der final abgestimmten Planung (Stand 13.01.2026) sowie Fach-/Sonderfachplannung LP 3+4. Sämtliche Maße sind vor der Ausführung rechnerisch und vor Ort hinsichtlich technischer, funktionaler und baurechtlicher Anforderungen zu prüfen. Etwaige Unstimmigkeiten sind dem Architekten umgehendschriftlich mitzuteilen.

Index F	Planerstellung
Index F-01	Planüberarbeitung
Datum / gez.	14.07.2026
LP:	5
Maßstab:	1:50
Blattgröße:	A1
Erstellungsdatum:	11.03.2026
Änderungssdatum:	14.07.2026

Bauherr:

Stadt Strausberg
Hegemühlenstraße 58
15344 Strausberg

+/- 0,00 = 67,11m ü.NN

Bauvorhaben:

SBK - Kulturpark Strauberg
Wriezener Straße

Plan-Nr.:
SBK_LP5_05_Ansicht Ost West_F-01

Index: F-01

Planinhalt:
Ansicht Ost West