


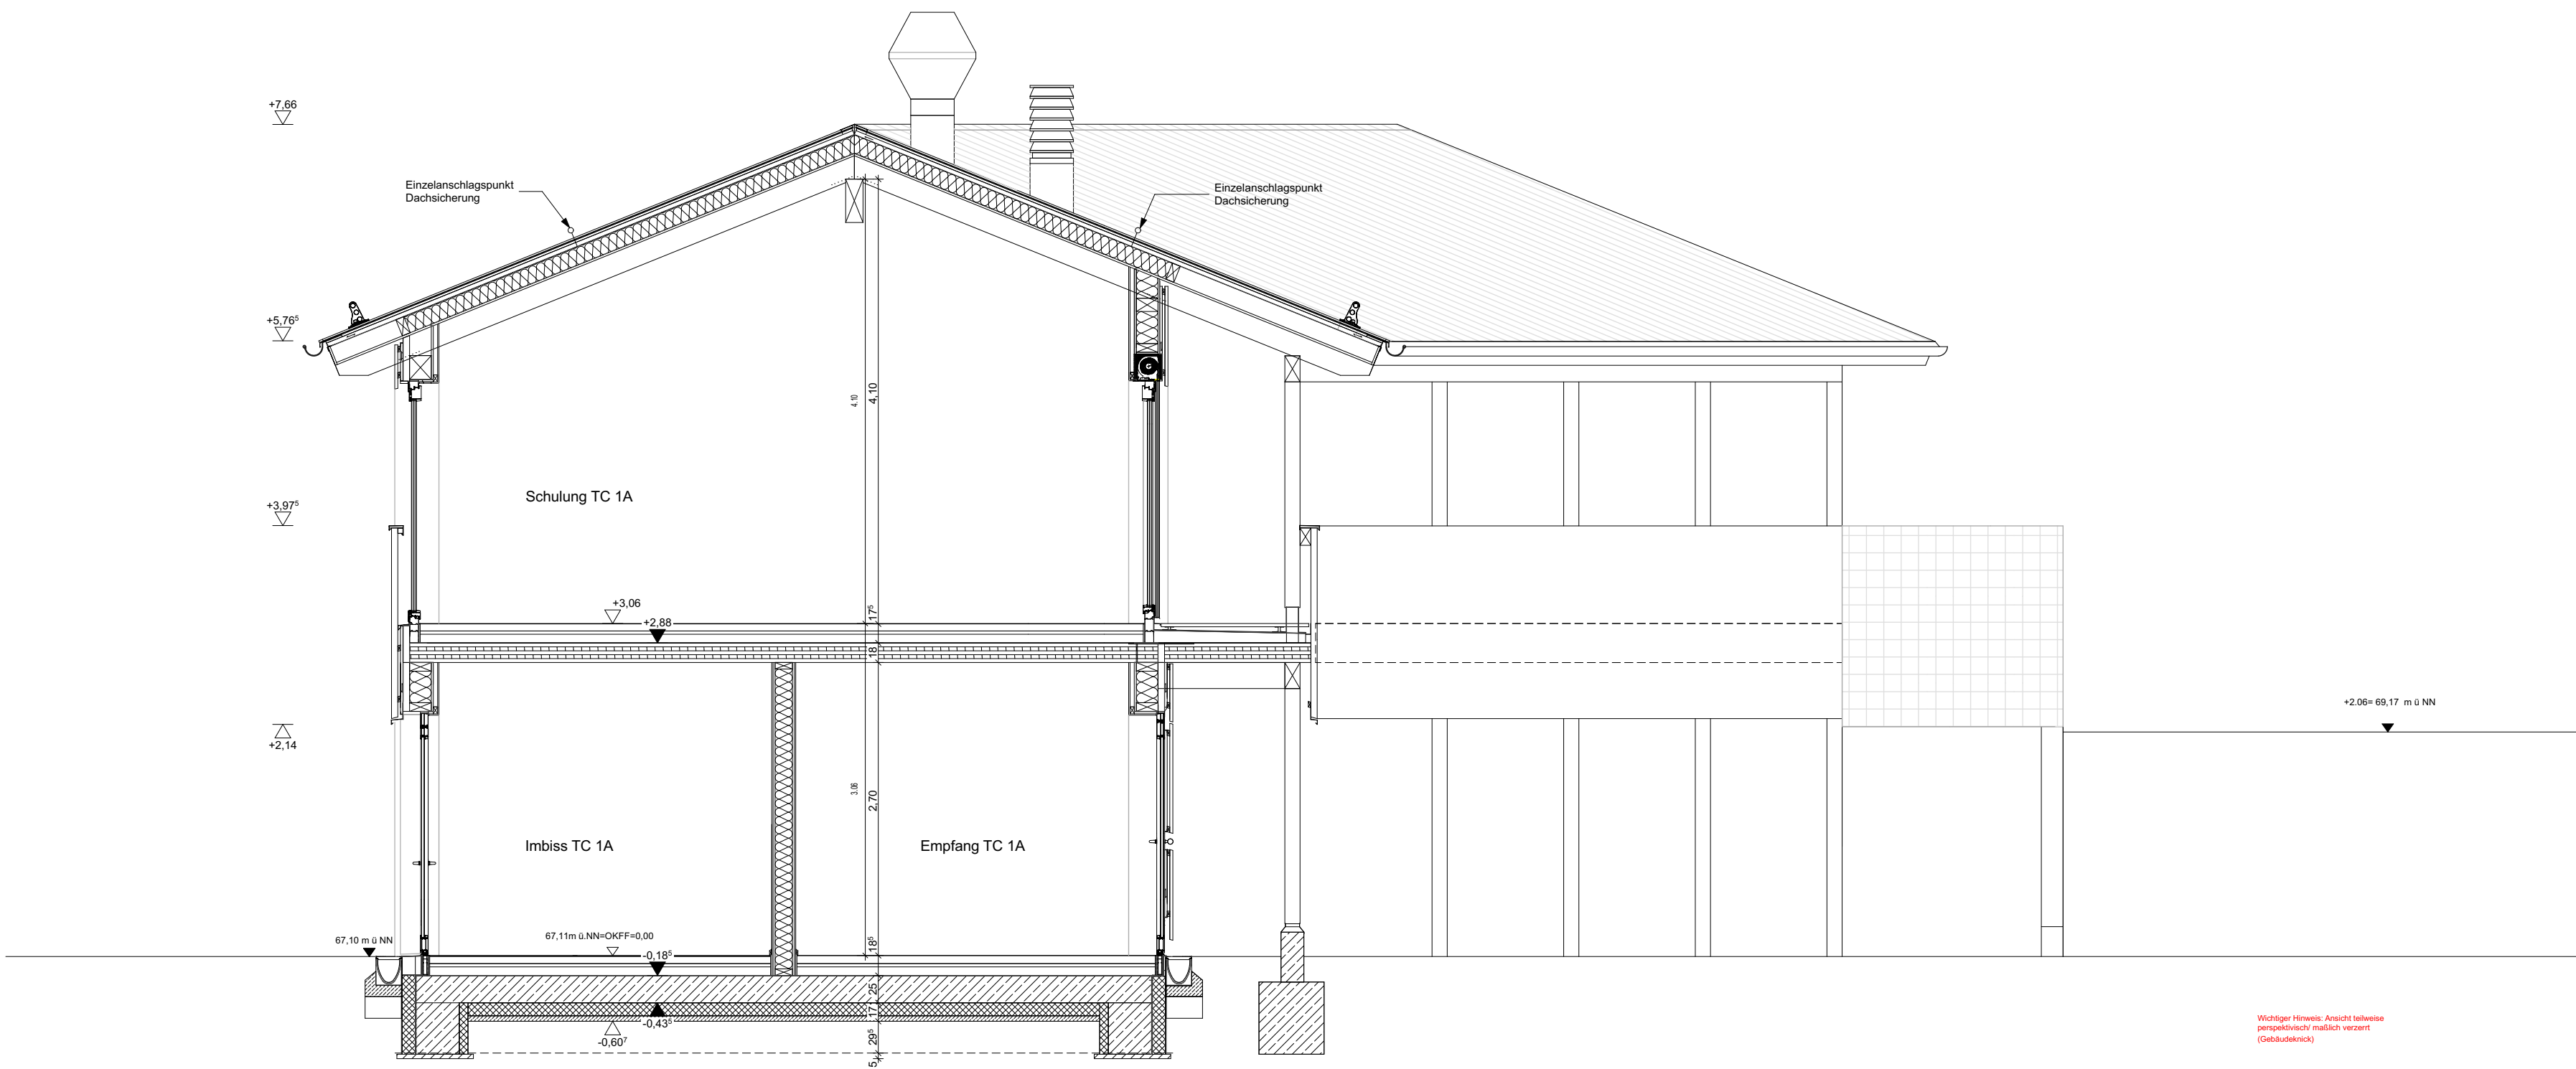

HGW = 65,14m ü NN. (Vergleiche Geotechn.Bericht; Messpunkt 50m ü NN ± 67,38m ü NN)

Legende	
Abdichtung	
Diffusionsdicht	
Diffusionsoffen	

Ausführung auf Grundlage der final ab-
gestimmten Planung (Stand 13.01.2026) sowie
Fach-/Sonderfachplanung LP 3+4. Sämtliche
Maße sind vor der Ausführung rechnerisch und
vor Ort hinsichtlich technischer, funktionaler
und baurechtlicher Anforderungen zu prüfen.
Etwaige Unstimmigkeiten sind dem Architekten
umgehendschriftlich mitzuteilen.

Index	F	Planerstellung
Index	F-01	Planüberarbeitung
Datum / gez.	14.07.2026	
LP:	5	
Maßstab:	1:50	
Blattgröße:	A2	
Erstellungsdatum:	11.03.2026	
Änderungssdatum:	14.07.2026	
Bauherr:	Stadt Strausberg Hegemühlenstraße 58 15344 Strausberg	
+/- 0,00 = 67,11m ü.NN		
Bauvorhaben:	SBK - Kulturpark Strauberg Wriezener Straße	
Plan-Nr.:	SBK_LP5_08_Schnitt A-A_F-01	
Index:	F-01	
Planinhalt:	Schnitt A-A	