


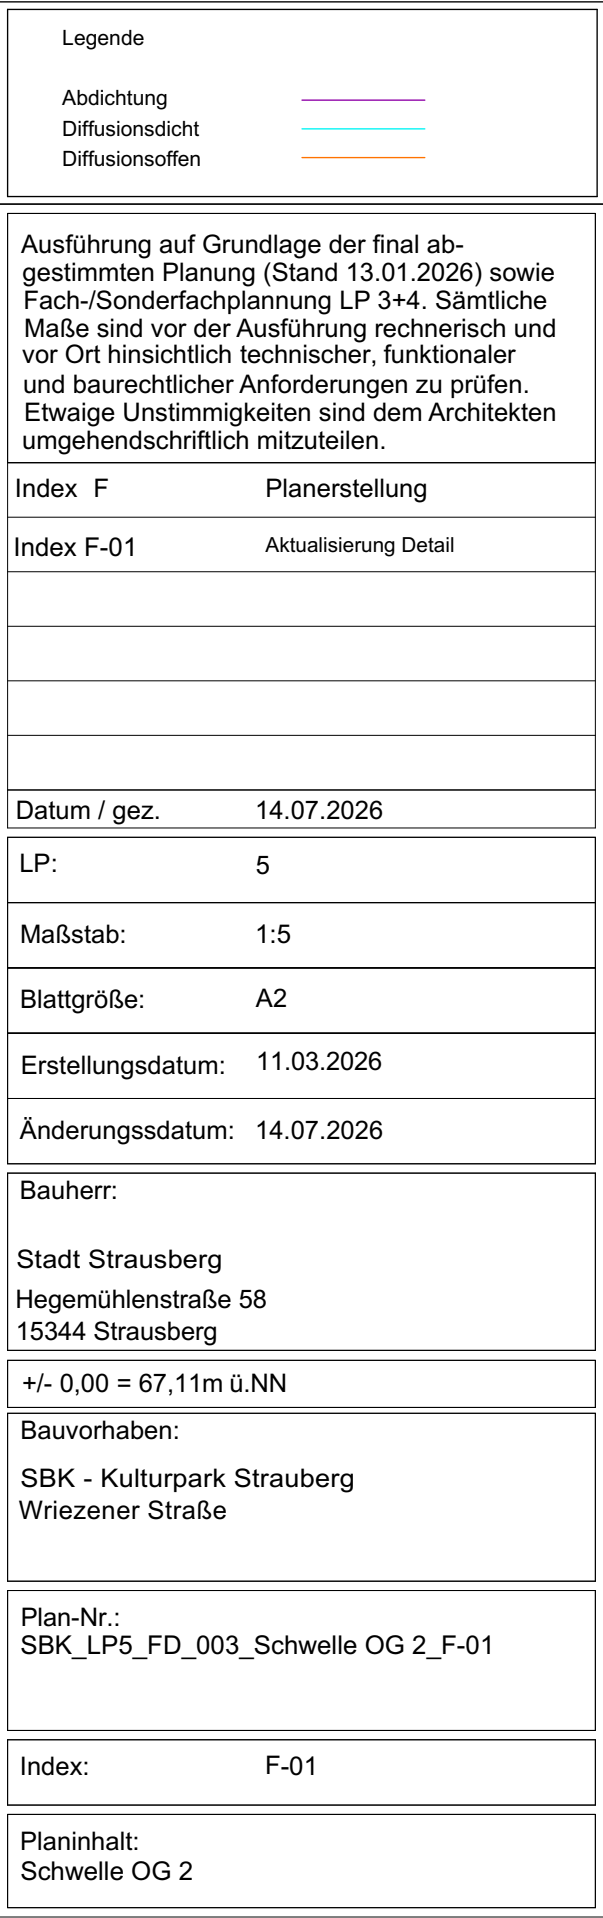

Ausführung auf Grundlage der final abgestimmten Planung (Stand 13.01.2026) sowie Fach-/Sonderfachplanung LP 3+4. Sämtliche Maße sind vor der Ausführung rechnerisch und vor Ort hinsichtlich technischer, funktionaler und baurechtlicher Anforderungen zu prüfen. Etwaige Unstimmigkeiten sind dem Architekten umgehend schriftlich mitzuteilen.

Index F Planerstellung

Index F-01 Aktualisierung Detail

Datum / gez. 14.07.2026

LP: 5

Maßstab: 1:5

Blattgröße: A2

Erstellungsdatum: 11.03.2026

Änderungssdatum: 14.07.2026

Bauherr:

Stadt Strausberg
Hegemühlenstraße 58
15344 Strausberg

$$\pm 0,00 = 67,11\text{m ü.NN}$$

Bauvorhaben:
SBK - Kulturpark Strauberg
Wriezener Straße

Plan-Nr.:
SBK_LP5_FD_003_Schwelle OG 2_F-01

Index: F-01

Planinhalt:
Schwelle OG 2