
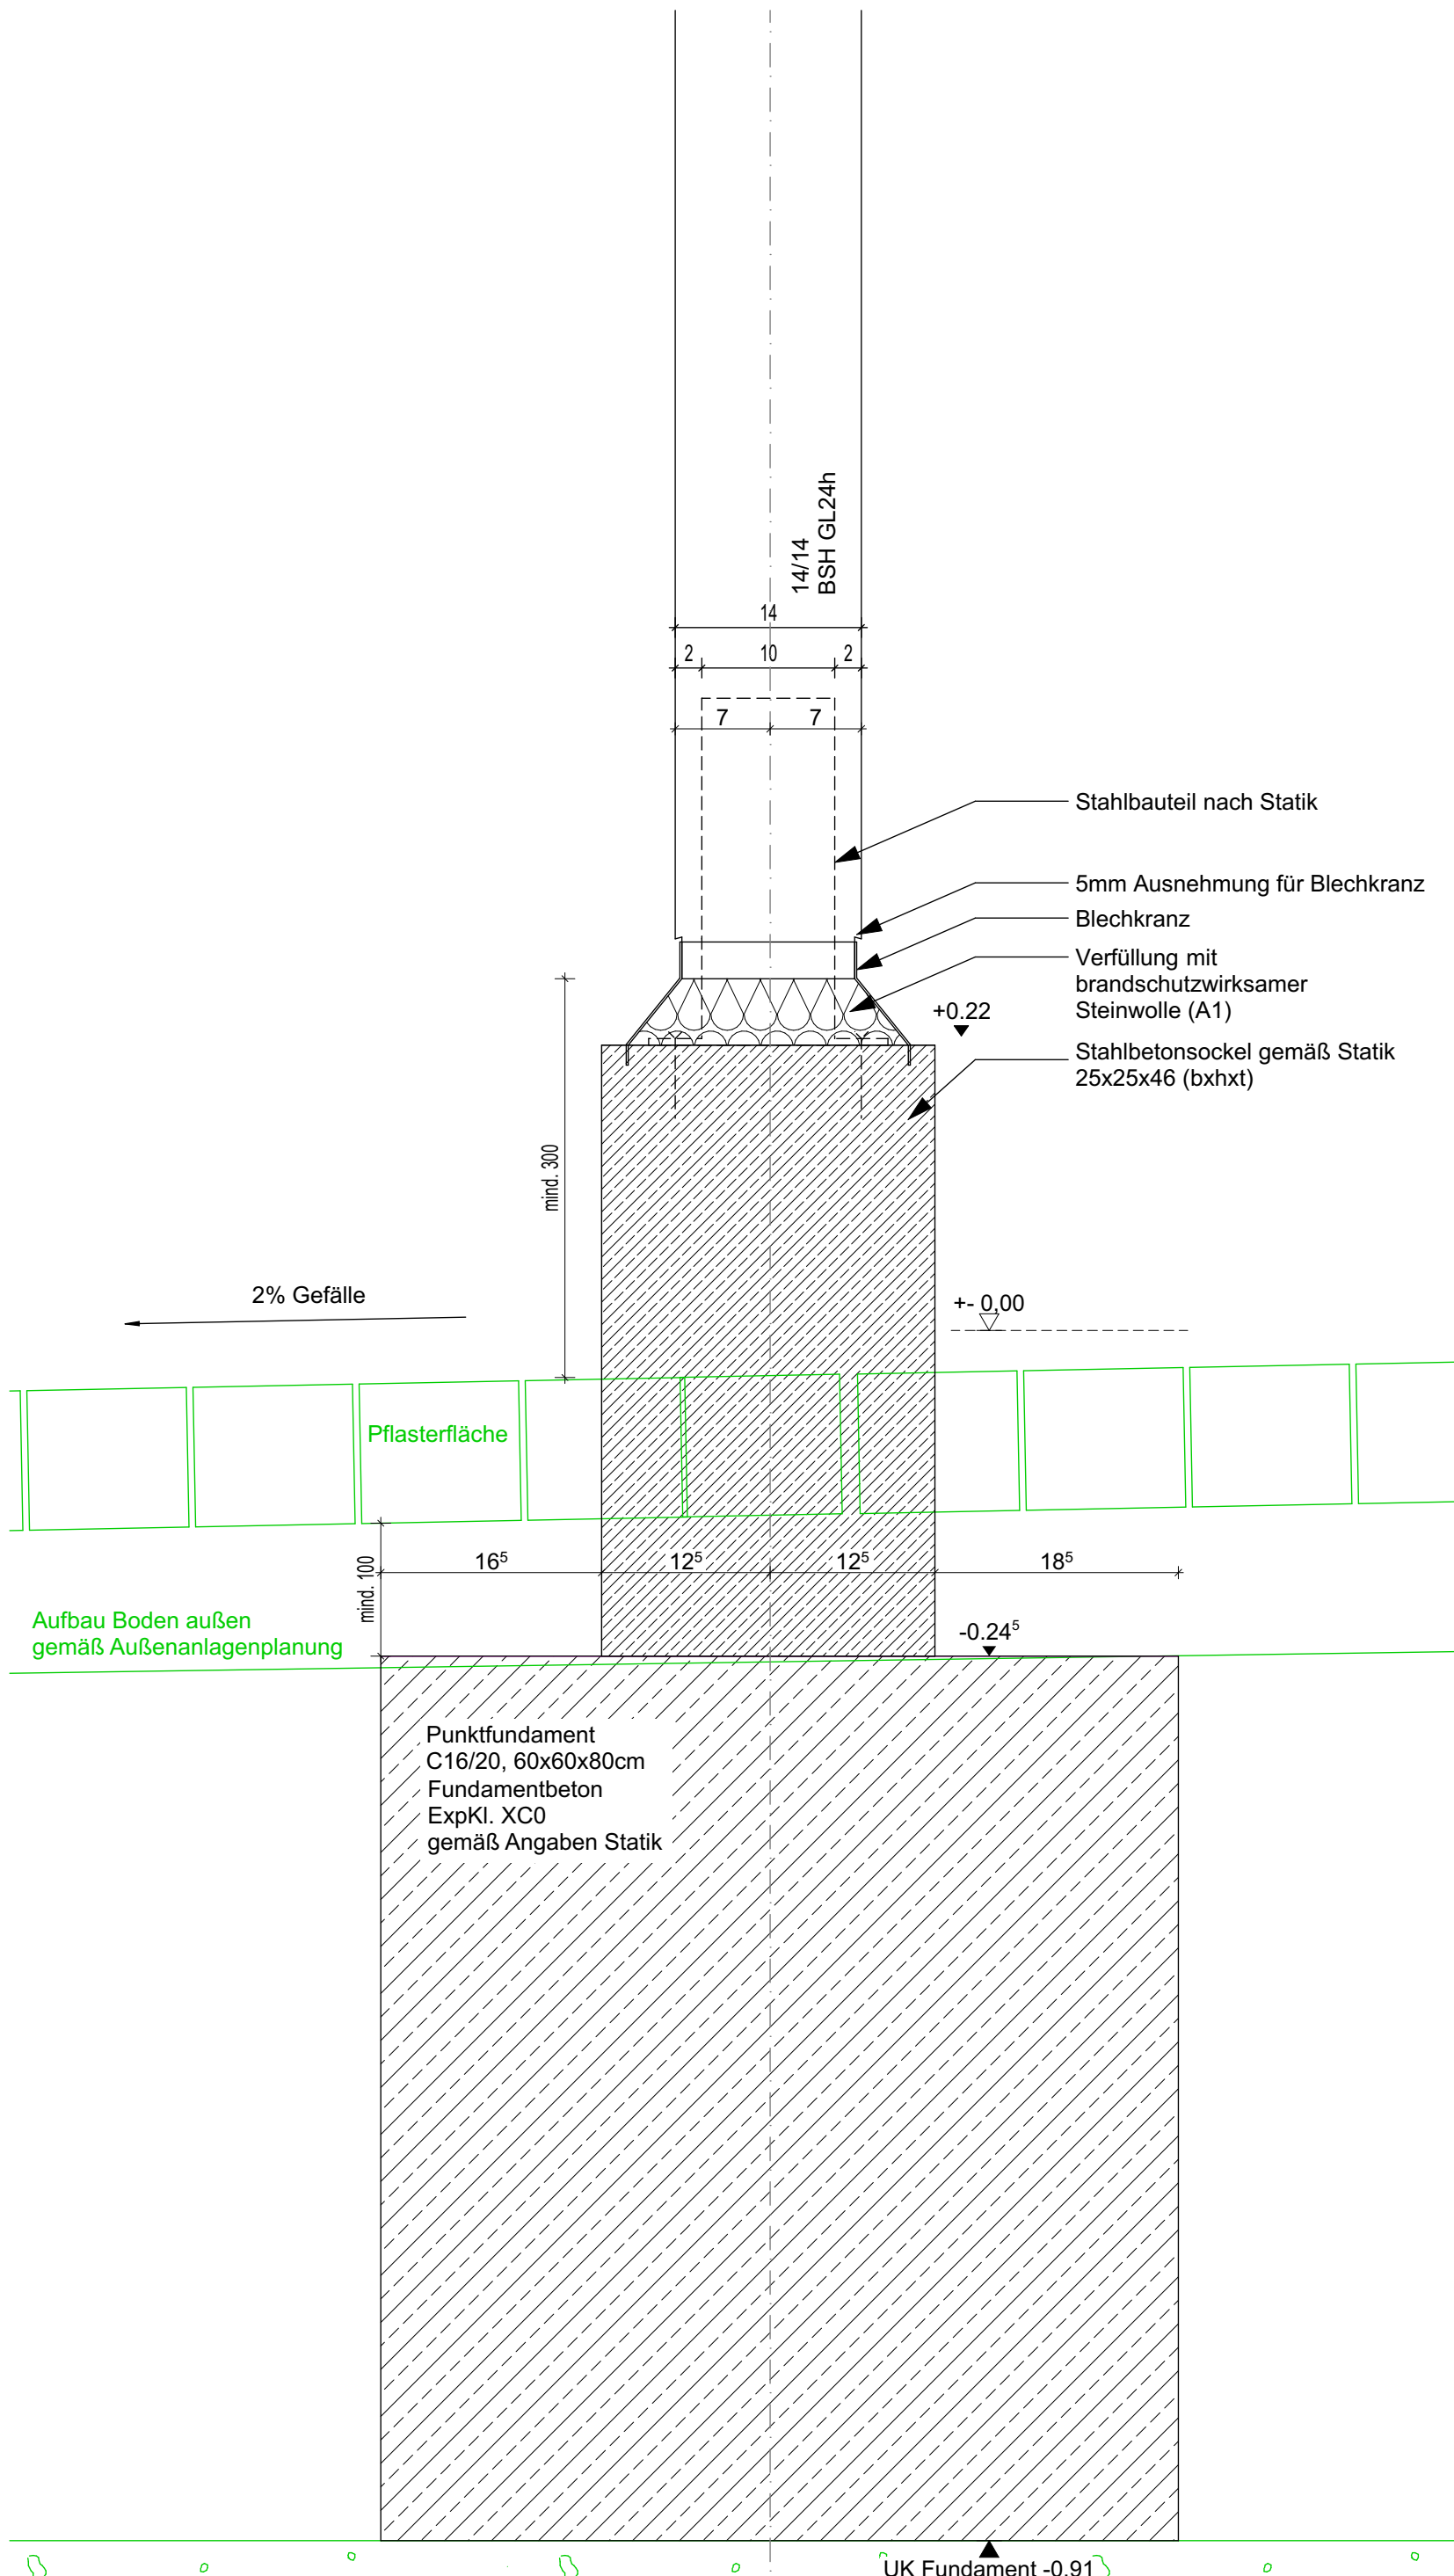


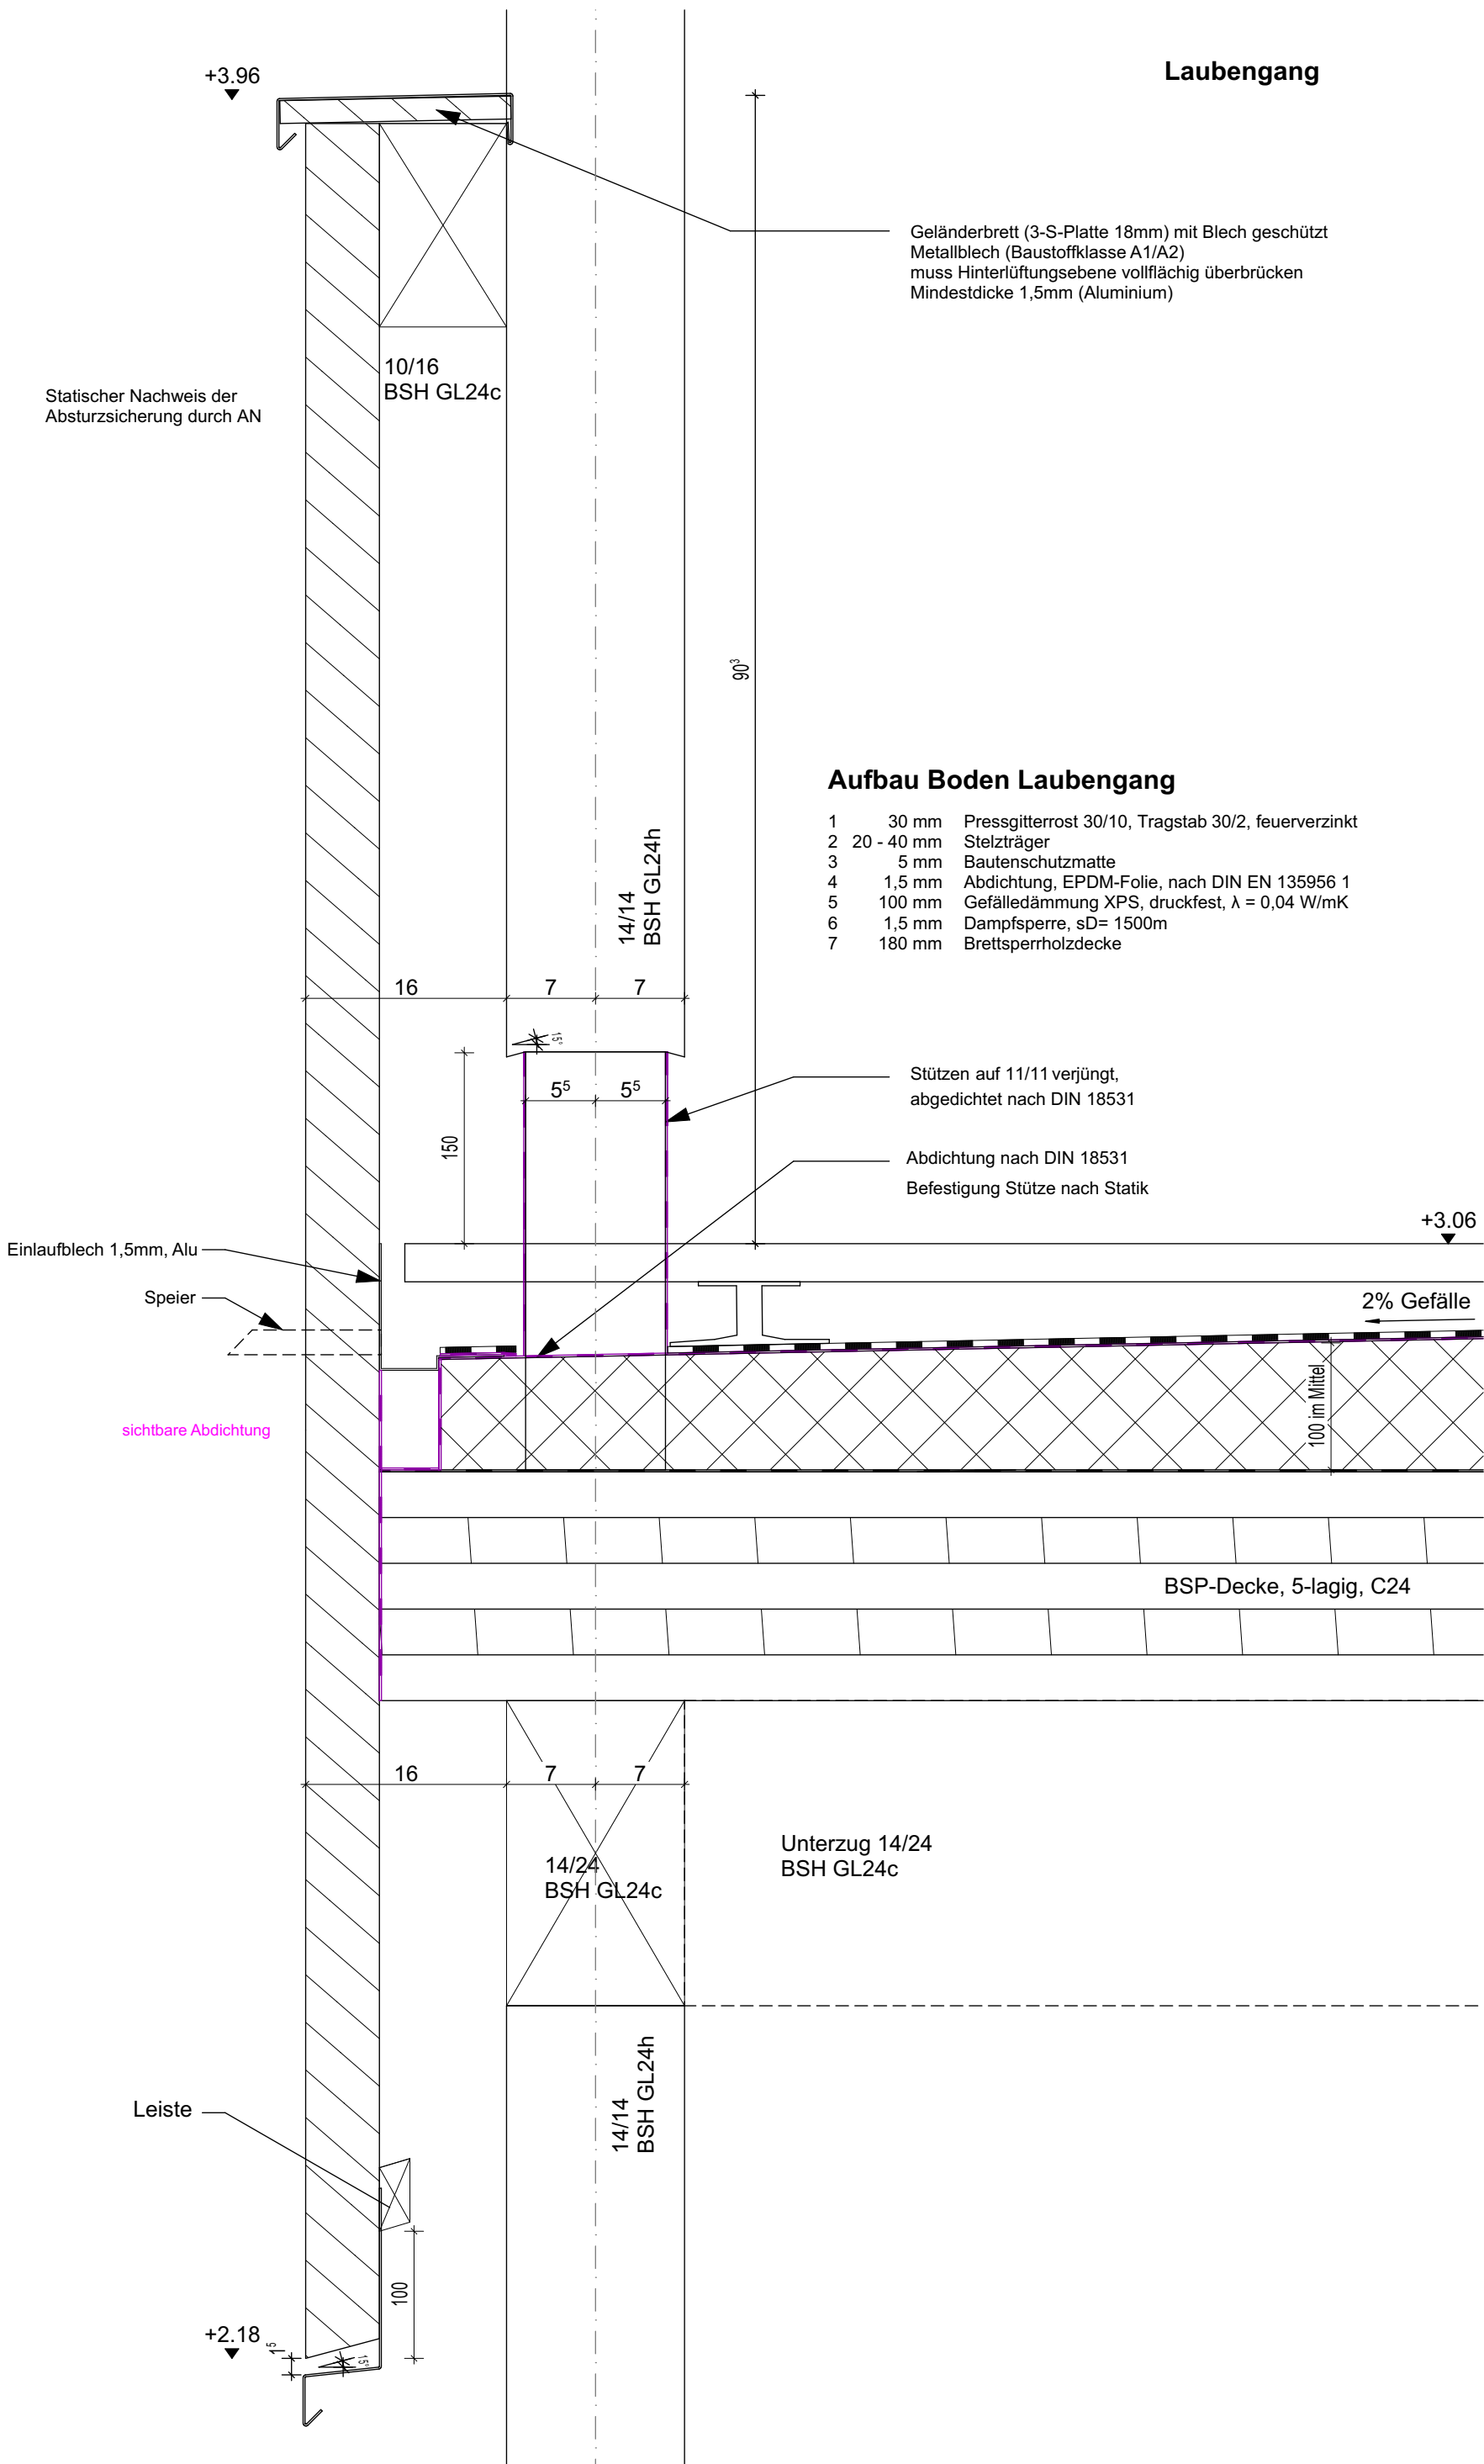

| Legende         |  |
|-----------------|--|
| Abdichtung      |  |
| Diffusionsdicht |  |
| Diffusionsoffen |  |

Ausführung auf Grundlage der final abgestimmten Planung (Stand 13.01.2026) sowie Fach-/Sonderfachplanung LP 3+4. Sämtliche Maße sind vor der Ausführung rechnerisch und vor Ort hinsichtlich technischer, funktionaler und baurechtlicher Anforderungen zu prüfen. Etwaige Unstimmigkeiten sind dem Architekten umgehend schriftlich mitzuteilen.

|                                                             |                       |
|-------------------------------------------------------------|-----------------------|
| Index F                                                     | Planerstellung        |
| Index F-01                                                  | Aktualisierung Detail |
|                                                             |                       |
|                                                             |                       |
|                                                             |                       |
|                                                             |                       |
| Datum / gez.                                                | 14.07.2026            |
| LP:                                                         | 5                     |
| Maßstab:                                                    | 1:5                   |
| Blattgröße:                                                 | A2                    |
| Erstellungsdatum:                                           | 11.03.2026            |
| Änderungsdatum:                                             | 14.07.2026            |
| Bauherr:                                                    |                       |
| Stadt Strausberg<br>Hegemühlenstraße 58<br>15344 Strausberg |                       |
| +/- 0,00 = 67,11m ü.NN                                      |                       |
| Bauvorhaben:                                                |                       |
| SBK - Kulturpark Strauberg<br>Wriezener Straße              |                       |
| Plan-Nr.:<br>SBK_LP5_FD_005_Stützen_F-01                    |                       |
| Index:                                                      | F-01                  |
| Planinhalt:<br>Stützen                                      |                       |