


Draufsicht Gründung

M 1: 100

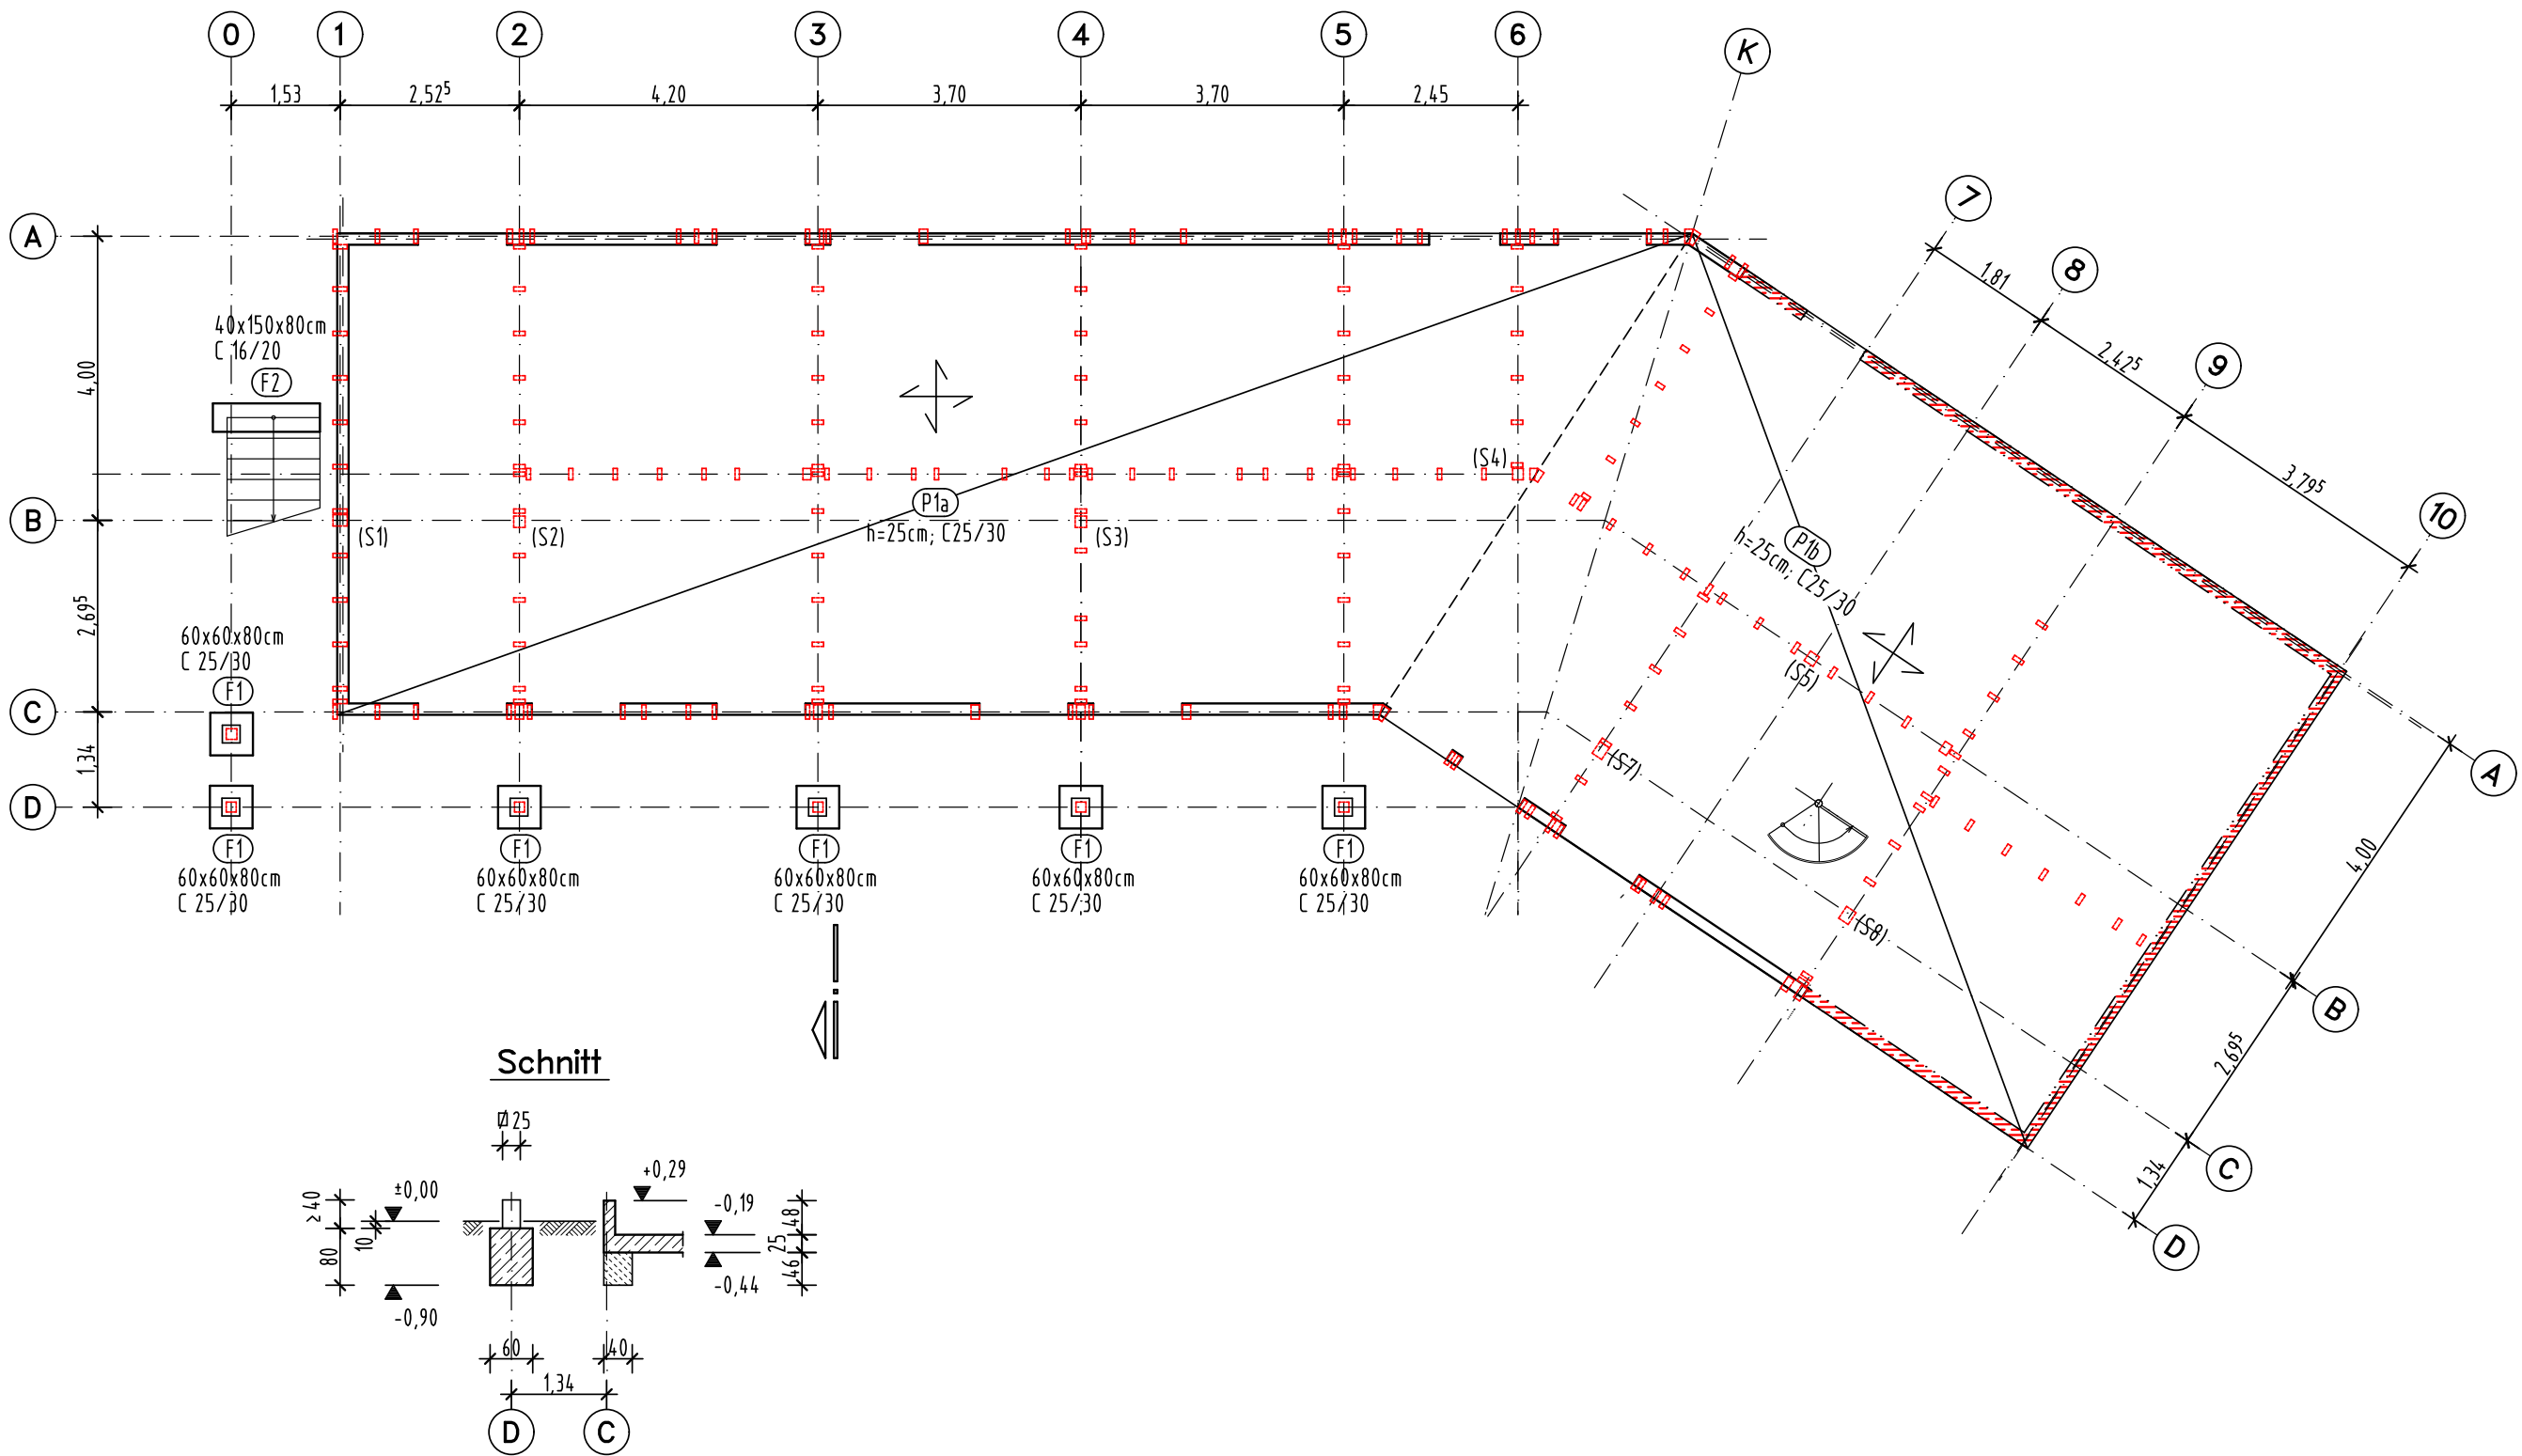

A			
Index	Ergänzung / Art der Änderung	Datum	Name
Bauherr:			
Stadt Strausberg			
Die Bürgermeisterin in 15344 Strausberg			
Bauvorhaben:			
Funktions- und Servicegebäude			
im Kulturpark Strausberg			
Wriezener Straße in 15344 Strausberg			
Zeichnungsinhalt:			
Positionsplan: Gründung			
Blattgröße:		Zeichnungs-Nr.:	
A2		SBK_P_04	
Maßstab:		Index:	
1: 100		-	
Datum:		Gezeichnet:	
30.04.2026		Bearbeiter:	