


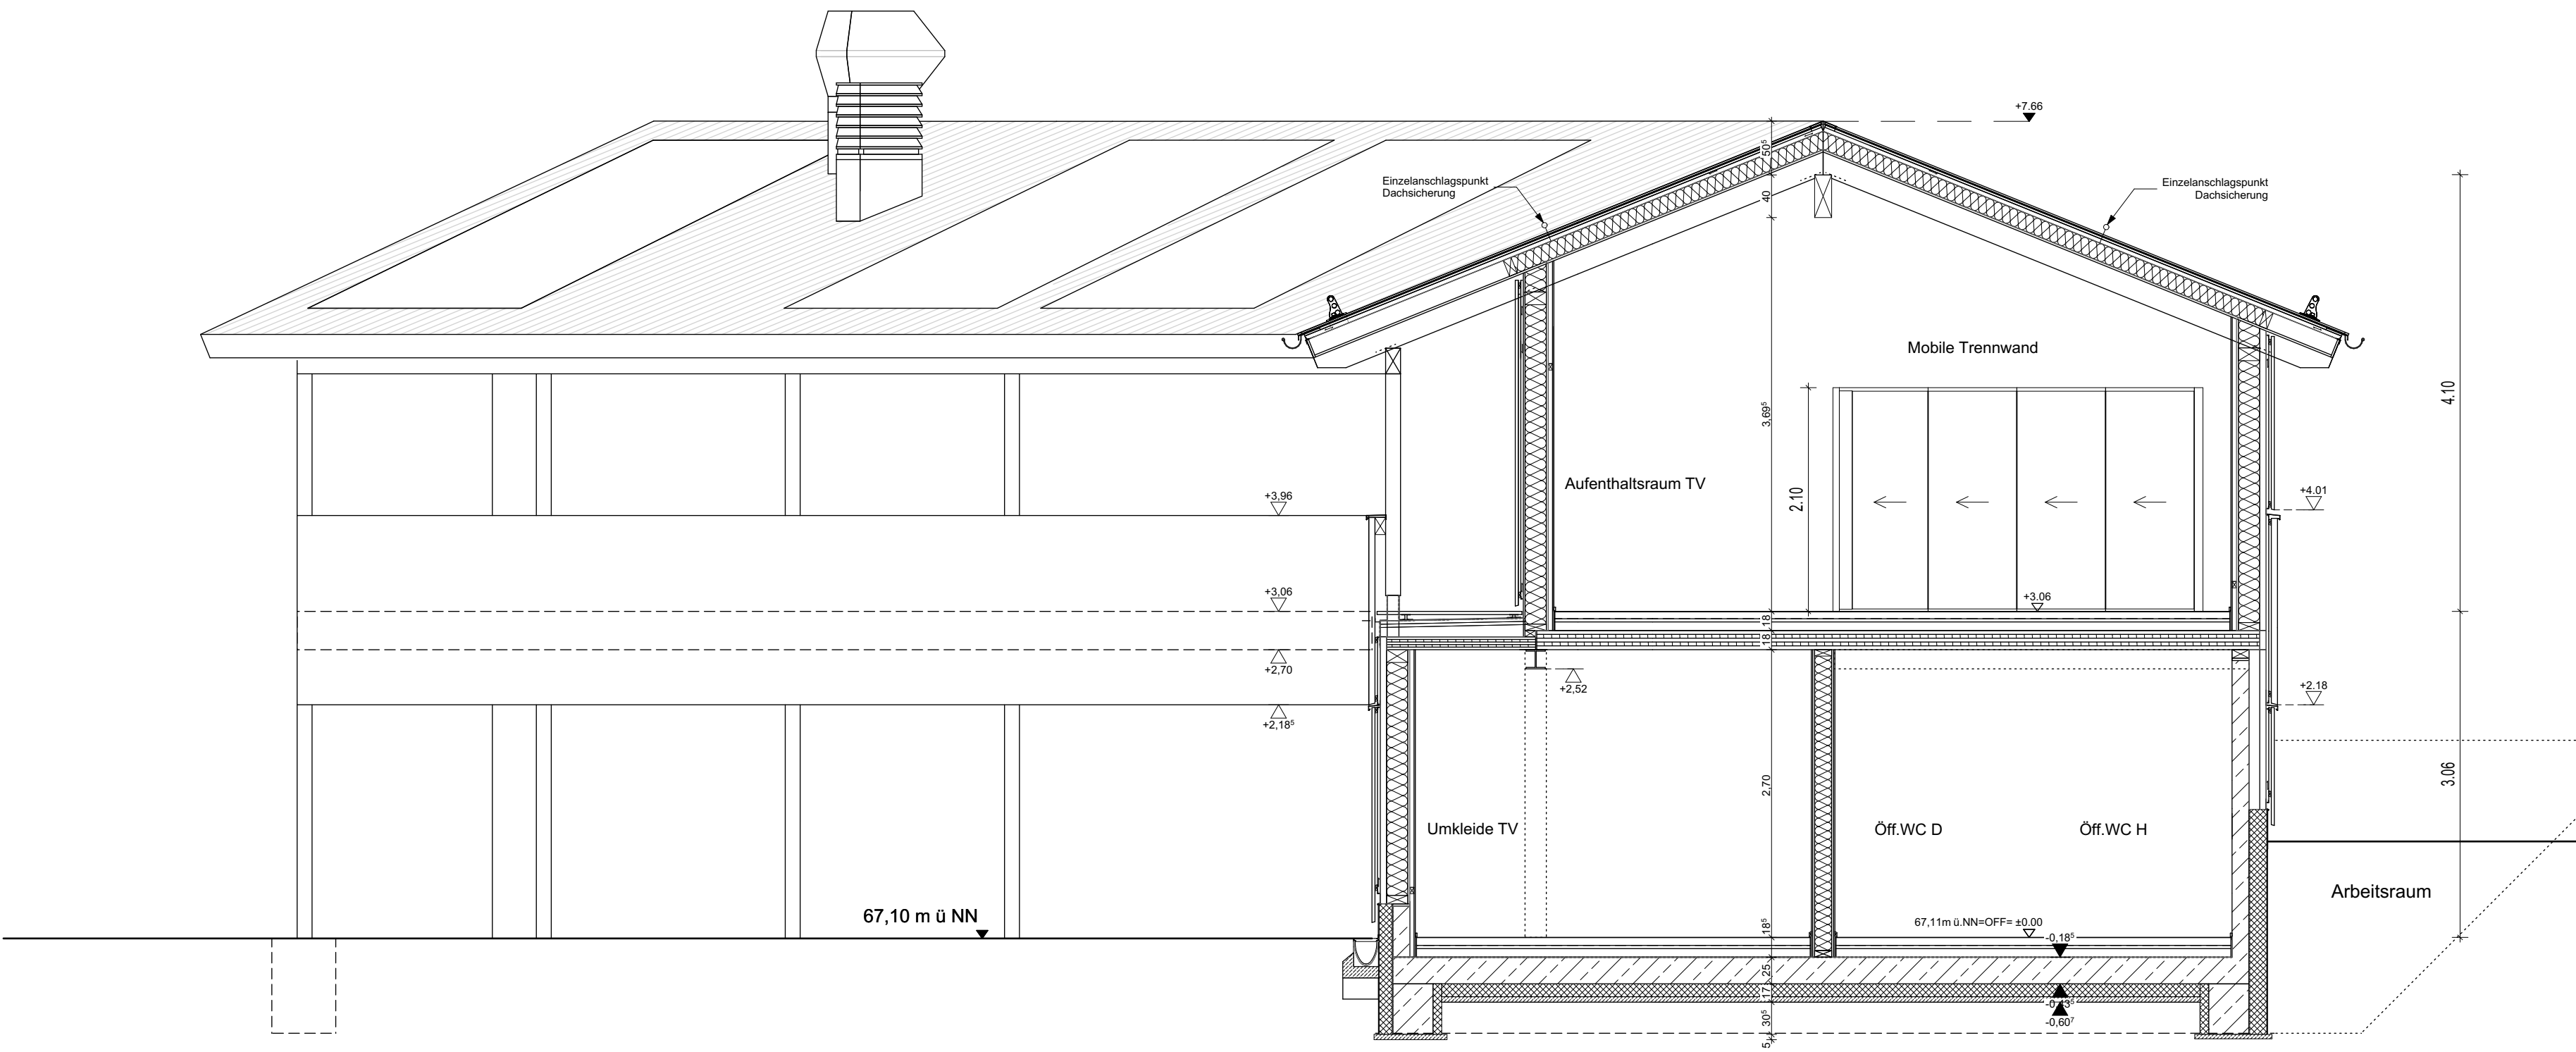

HGW = 65,14m ü NN. (Vergleiche Geotechn.Bericht; Messpunkt 50m ü.NN≙ 67,38m ü.NN)

Legende	
Abdichtung	
Diffusionsdicht	
Diffusionsoffen	
Ausführung auf Grundlage der final ab- gestimmten Planung (Stand 13.01.2026) sowie Fach-/Sonderfachplanung LP 3+4. Sämtliche Maße sind vor der Ausführung rechnerisch und vor Ort hinsichtlich technischer, funktionaler und baurechtlicher Anforderungen zu prüfen. Etwaige Unstimmigkeiten sind dem Architekten umgehendschriftlich mitzuteilen.	
Index F	Planerstellung
Index F-01	Planüberarbeitung
Datum / gez.	14.07.2026
LP:	5
Maßstab:	1:50
Blattgröße:	A2
Erstellungsdatum:	11.03.2026
Änderungsdatum:	14.07.2026
Bauherr:	
Stadt Strausberg Hegemühlenstraße 58 15344 Strausberg	
+/- 0,00 = 67,11m ü.NN	
Bauvorhaben:	
SBK - Kulturpark Strauberg Wriezener Straße	
Plan-Nr.: SBK_LP5_09_Schnitt B-B_F-01	
Index:	F-01
Planinhalt: Schnitt B-B	