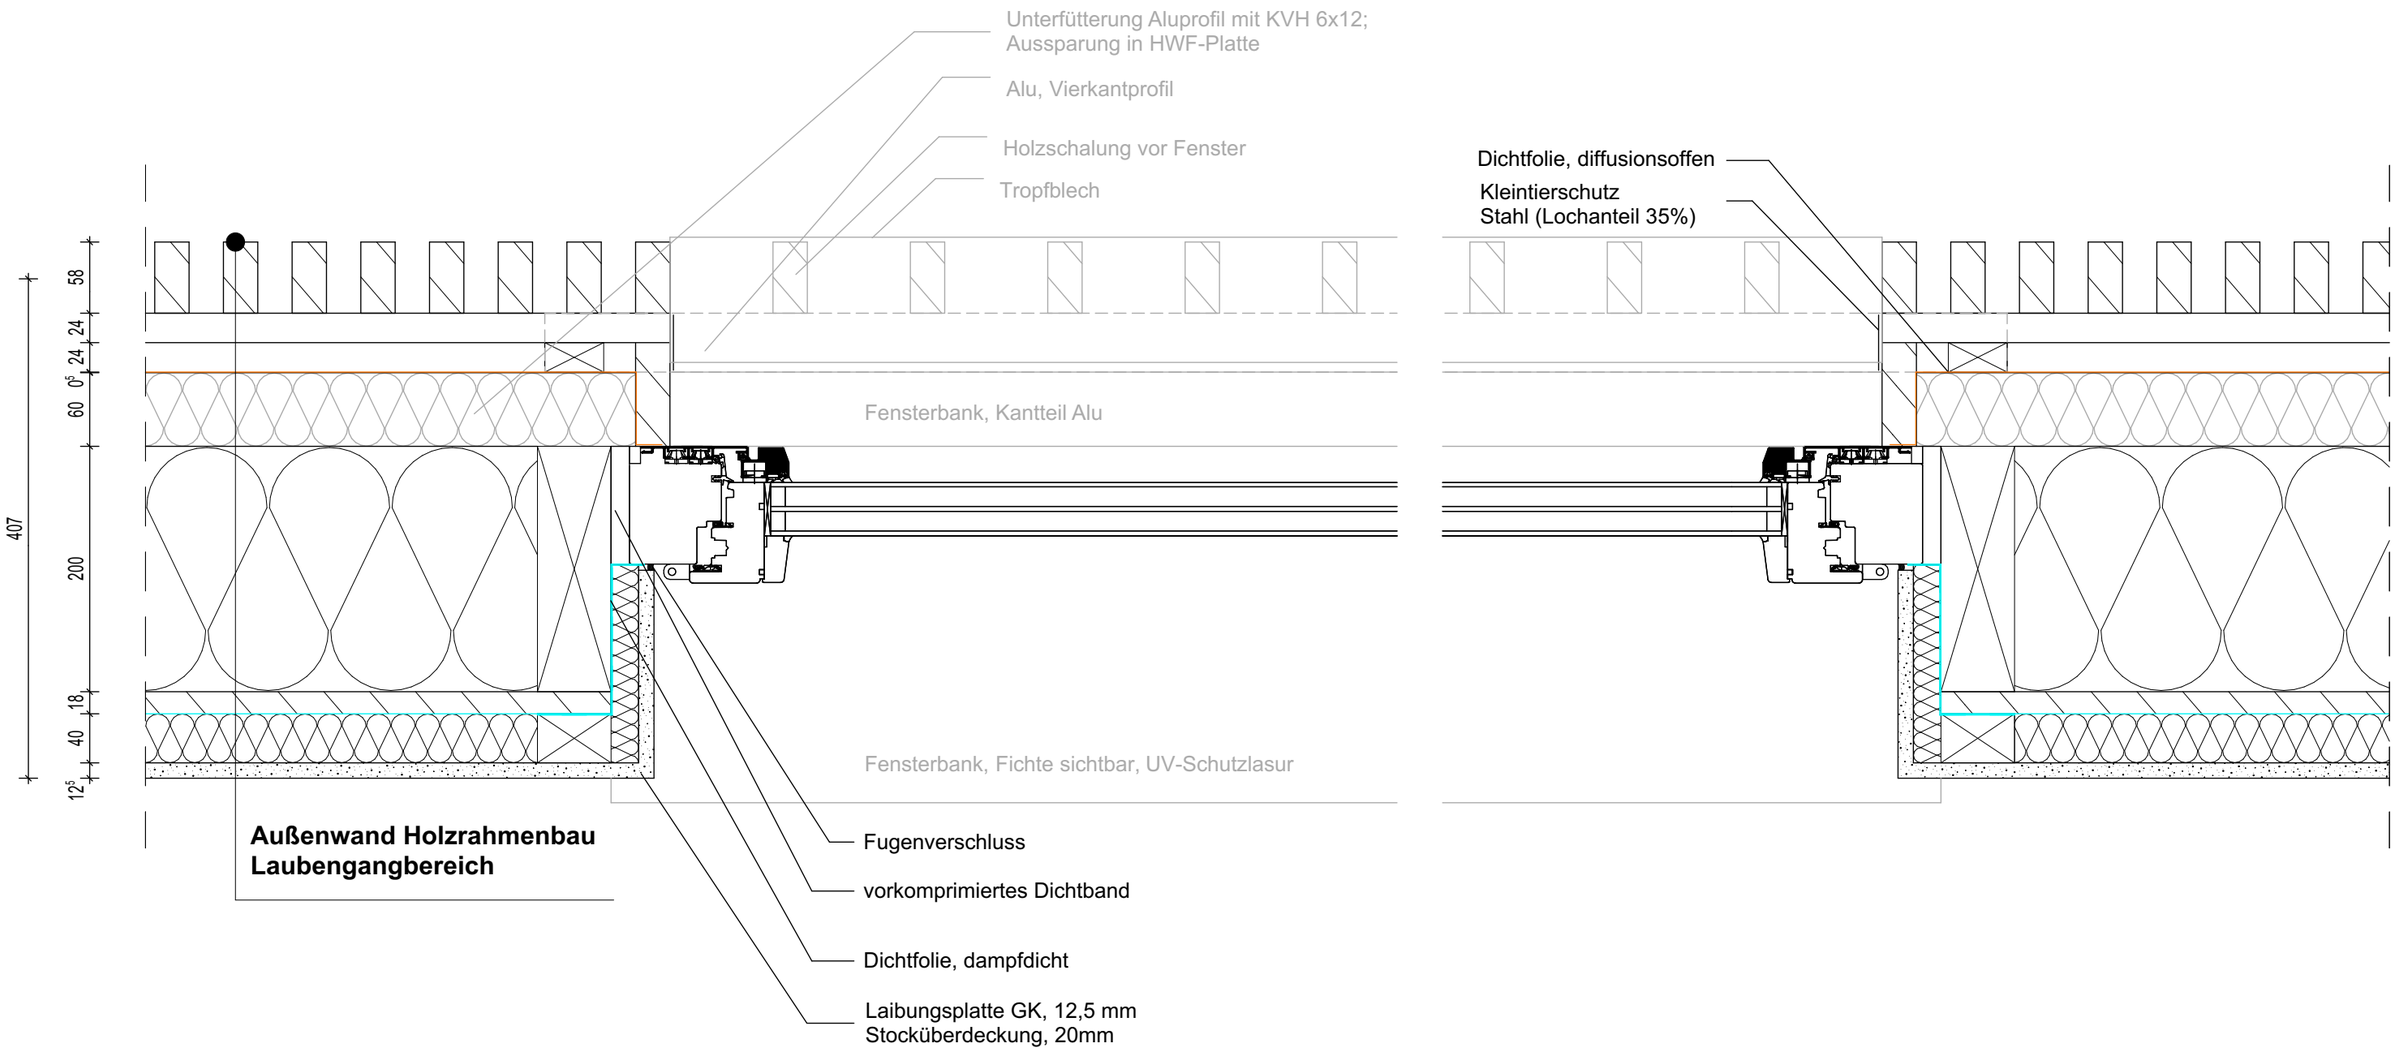

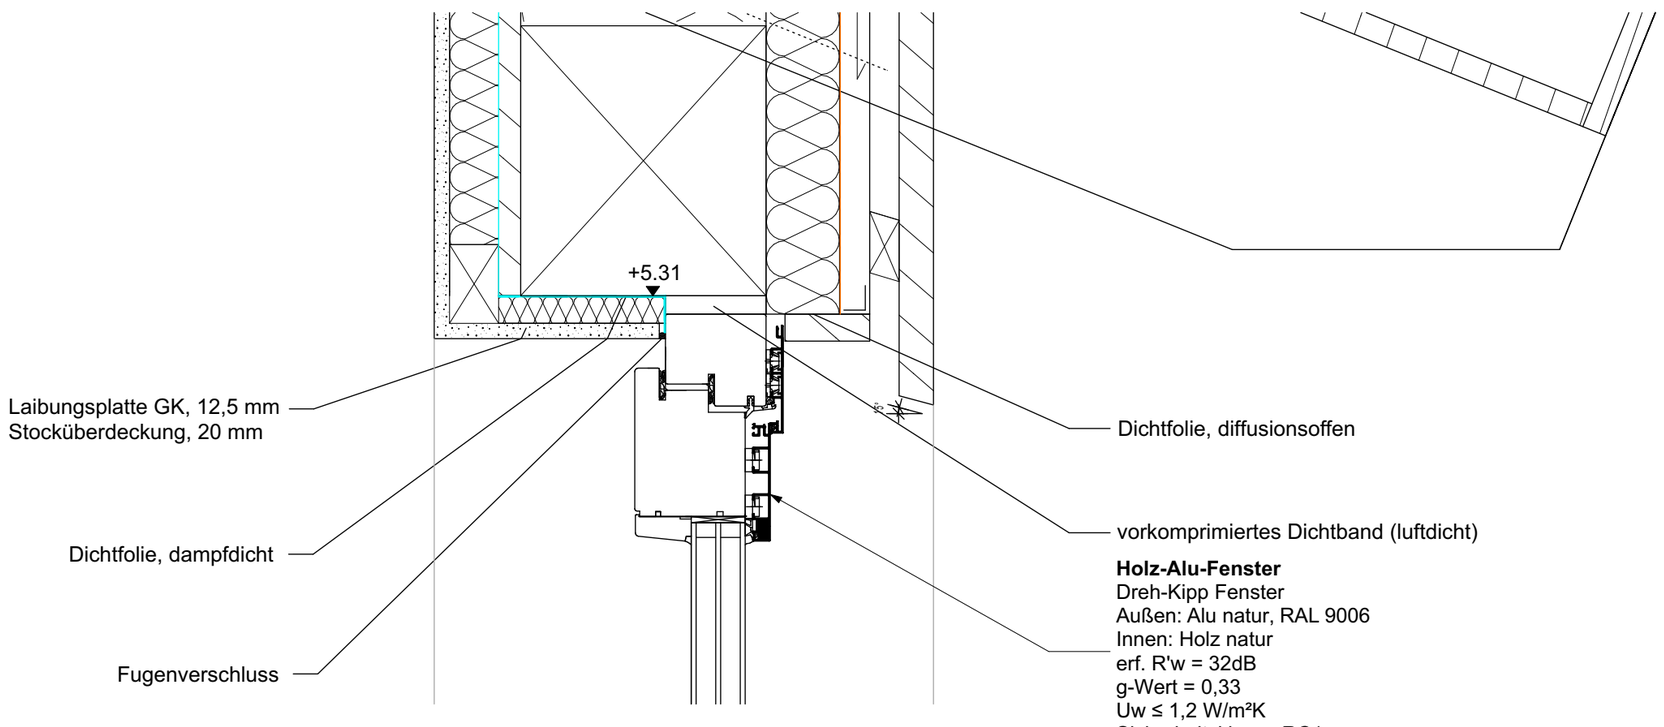

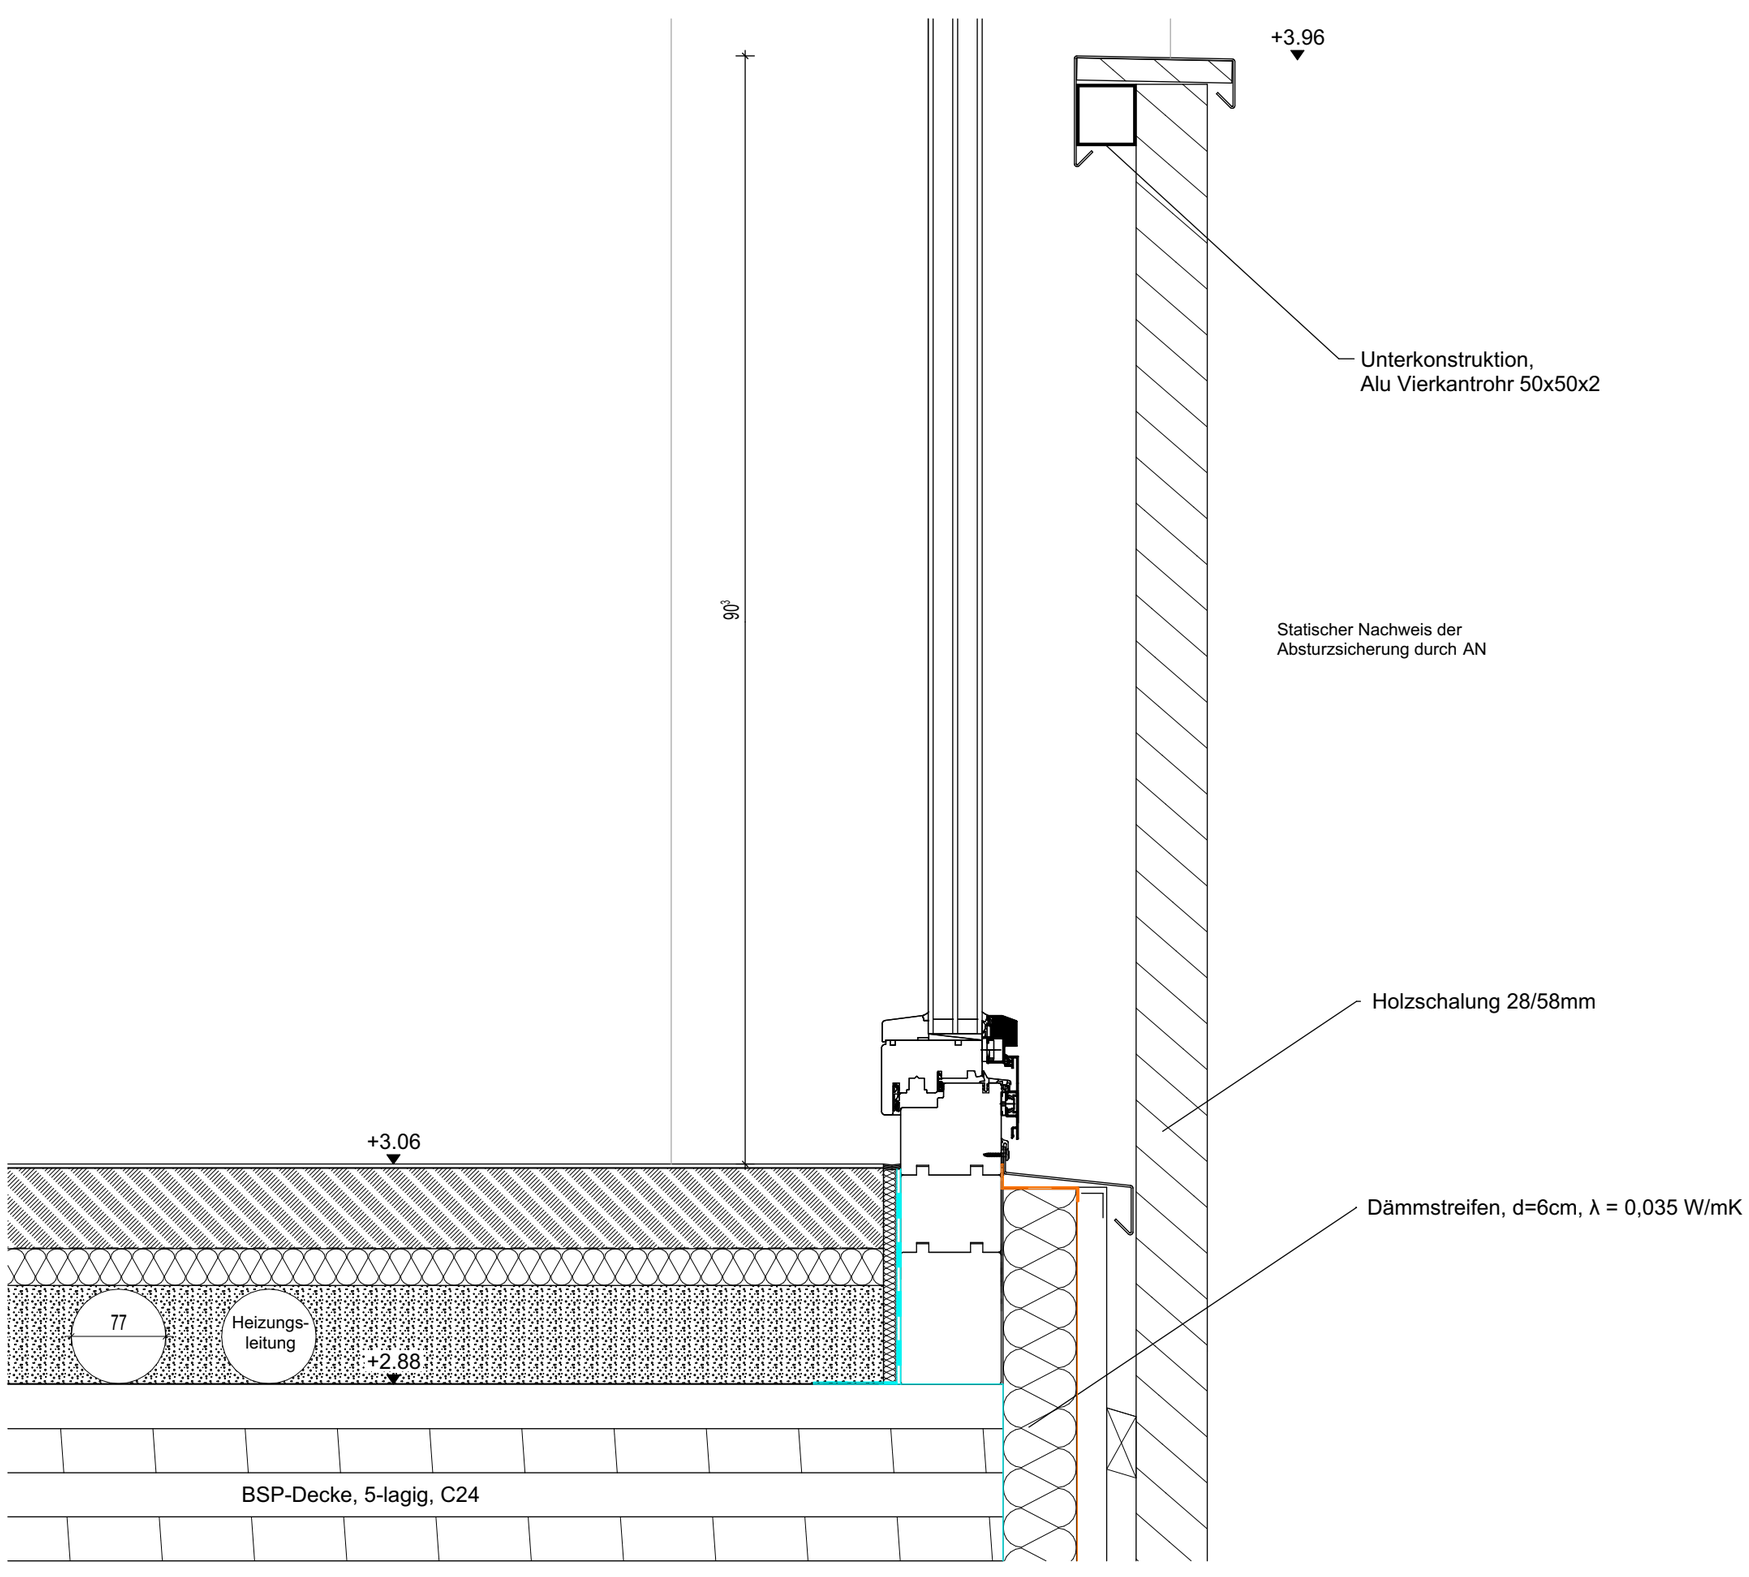

Legende

Abdichtung
Diffusionsdicht
Diffusionsoffen

Ausführung auf Grundlage der final abgestimmten Planung (Stand 13.01.2026) sowie Fach-/Sonderfachplannung LP 3+4. Sämtliche Maße sind vor der Ausführung rechnerisch und vor Ort hinsichtlich technischer, funktionaler und baurechtlicher Anforderungen zu prüfen. Etwaige Unstimmigkeiten sind dem Architekten umgehendschriftlich mitzuteilen.

Index F	Planerstellung
Index F-01	Aktualisierung Detail
Datum / gez.	14.07.2026

LP:	5
Maßstab:	1:5
Blattgröße:	A2
Erstellungsdatum:	11.03.2026
Änderungssdatum:	14.07.2026

Bauherr:

Stadt Strausberg
Hegemühlenstraße 58
15344 Strausberg

+/- 0,00 = 67,11m ü.NN

Bauvorhaben:

SBK - Kulturpark Strauberg
Wriezener Straße

Plan-Nr.:
SBK_LP5_FD_016_Fenster OG N_F-01

Index: F-01

Planinhalt:
Fenster OG Südseite