


Engelmann Brunnenbau GmbH	Projekt : ehem. WGT-Liegenschaft Bernau
Müggelheimer Straße 9	Projektnr.: nicht bekannt
12555 Berlin	Anlage : KOBERT & PARTNER GmbH, 10559 Berlin
Tel.: 030/6519194 Fax: 030/6519140	Maßstab : 1: 50 / 1: 15

SBB 11 OP 2

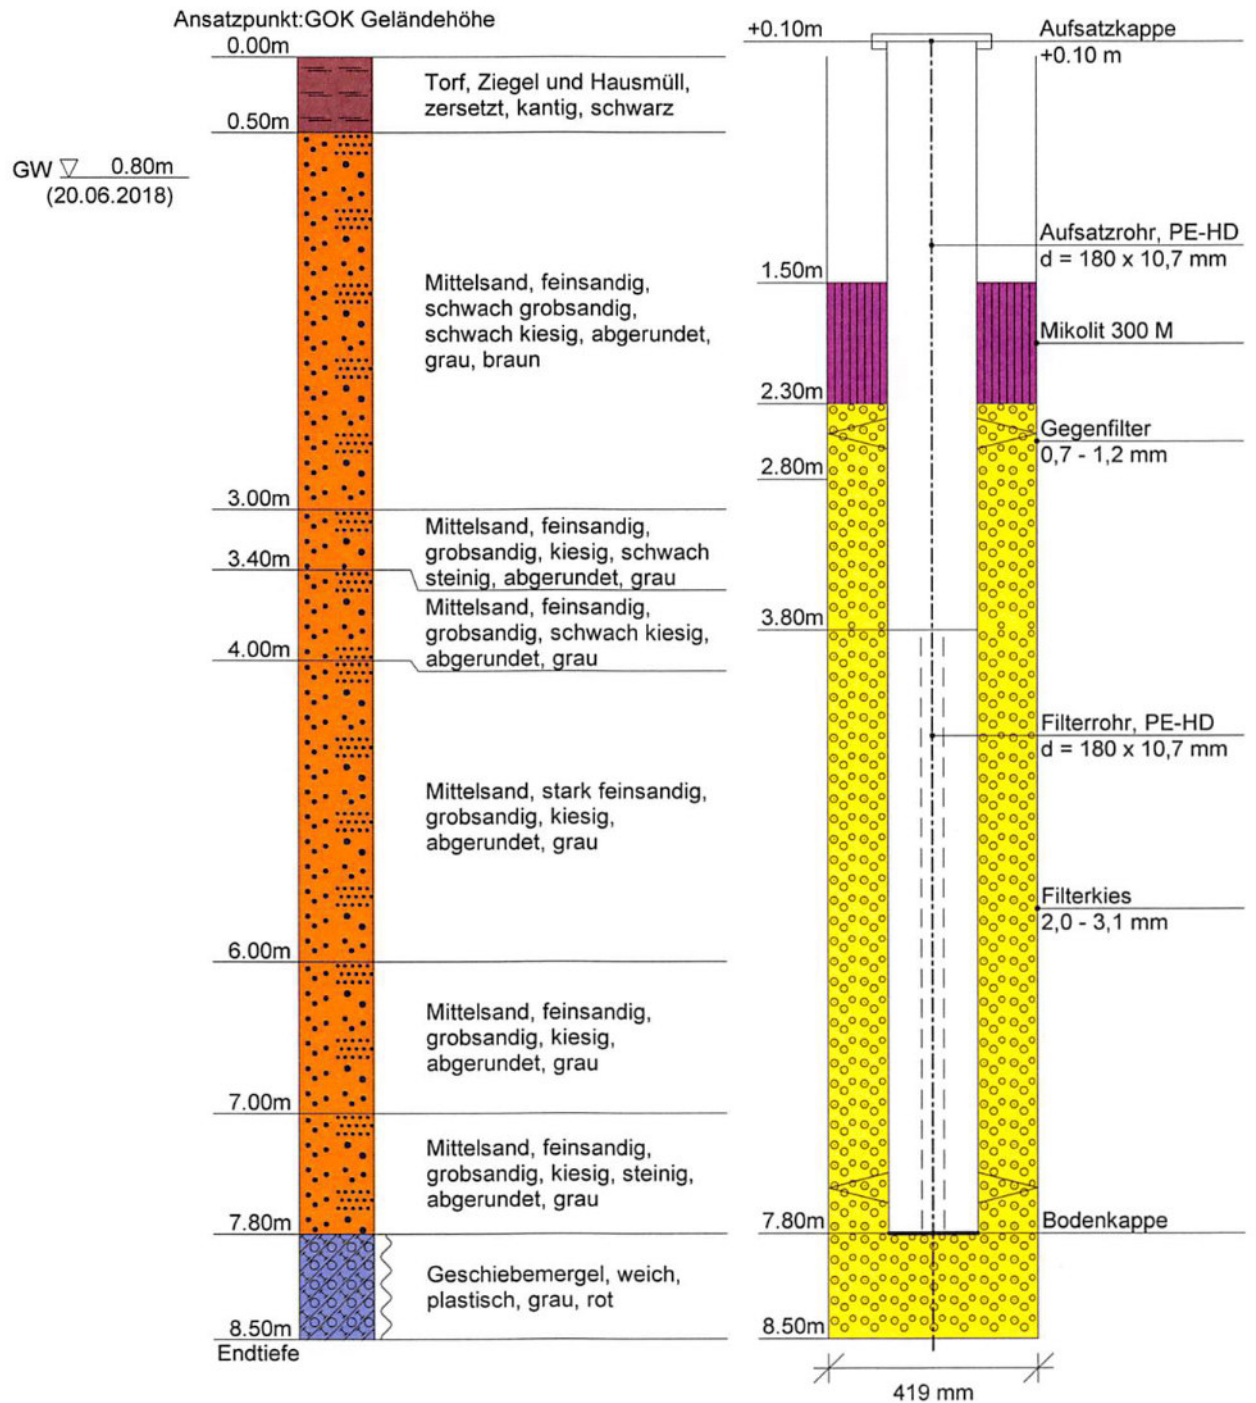


Engelmann Brunnenbau GmbH	Projekt : ehem. WGT-Liegenschaft Bernau
Müggelheimer Straße 9	Projektnr.: nicht bekannt
12555 Berlin	Anlage : KOBERT & PARTNER GmbH, 10559 Berlin
Tel.: 030/6519194 Fax: 030/6519140	Maßstab : 1: 50 / 1: 15

SBB 12 OP 2

Ansatzpunkt: GOK Geländehöhe


GW ▼ 1.00m
(09.07.2018)

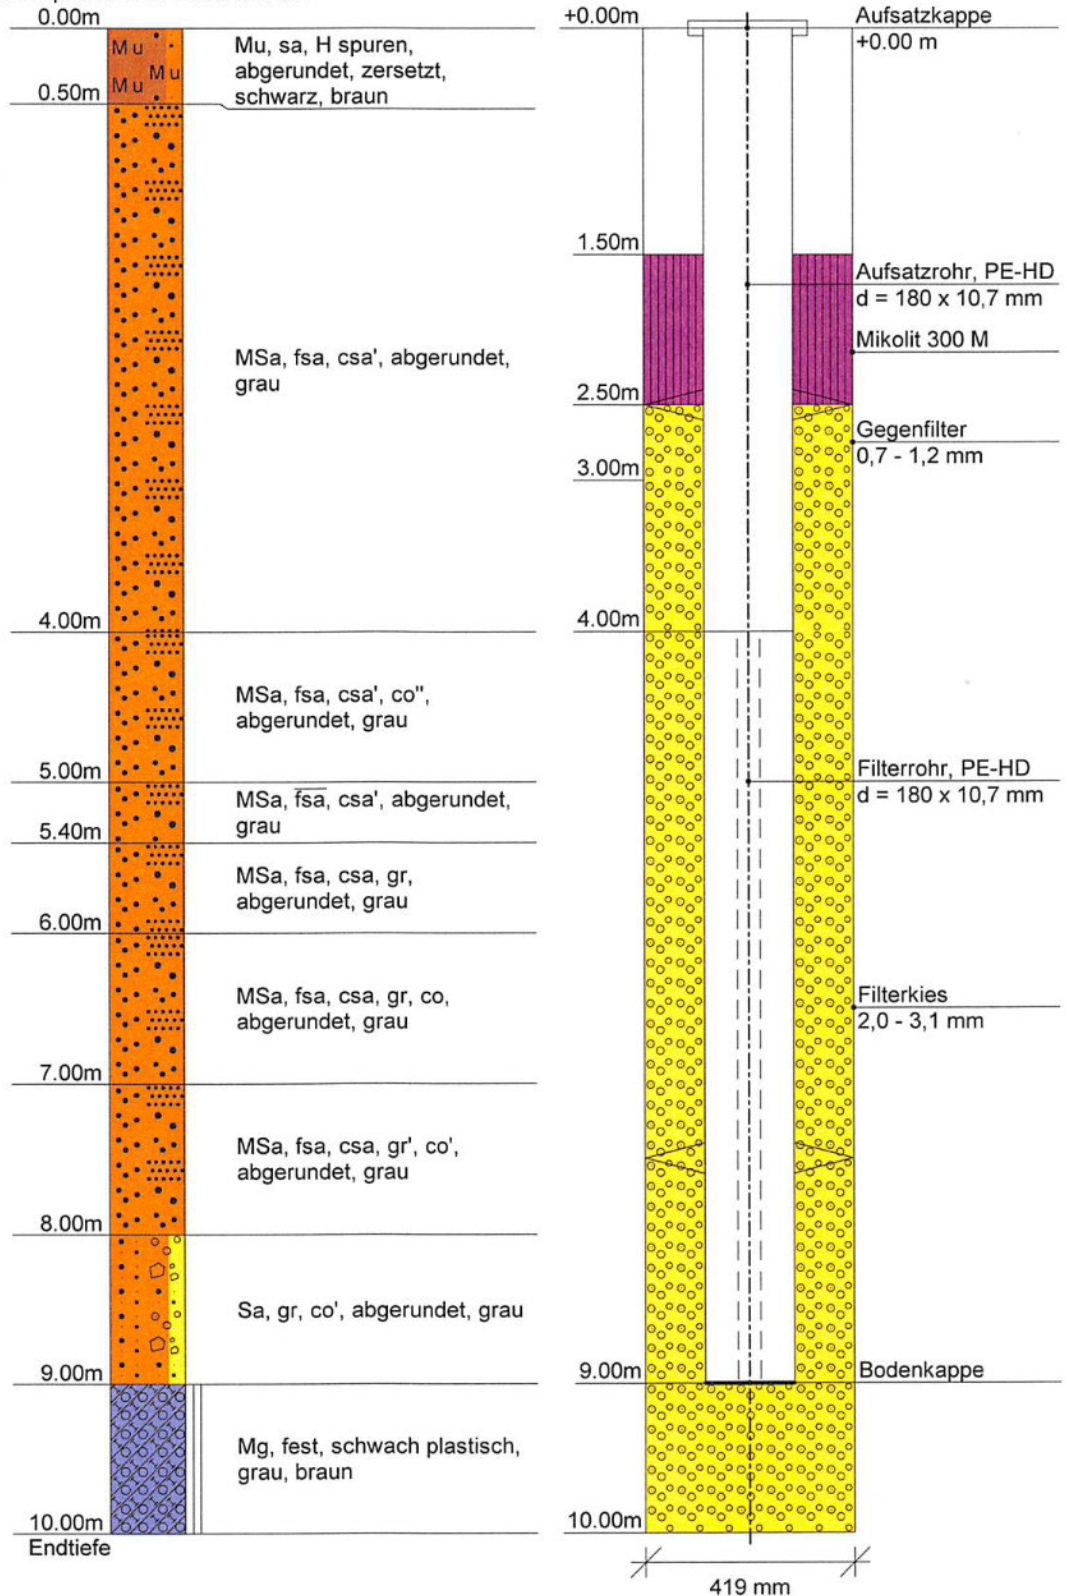


Engelmann Brunnenbau GmbH	Projekt : ehem. WGT-Liegenschaft Bernau
Müggelheimer Straße 9	Projektnr.: nicht bekannt
12555 Berlin	Anlage : KOBERT & PARTNER GmbH, 10559 Berlin
Tel.: 030/6519194 Fax: 030/6519140	Maßstab : 1: 50 / 1: 15

SBB 13 OP 2

Ansatzpunkt: GOK Geländehöhe

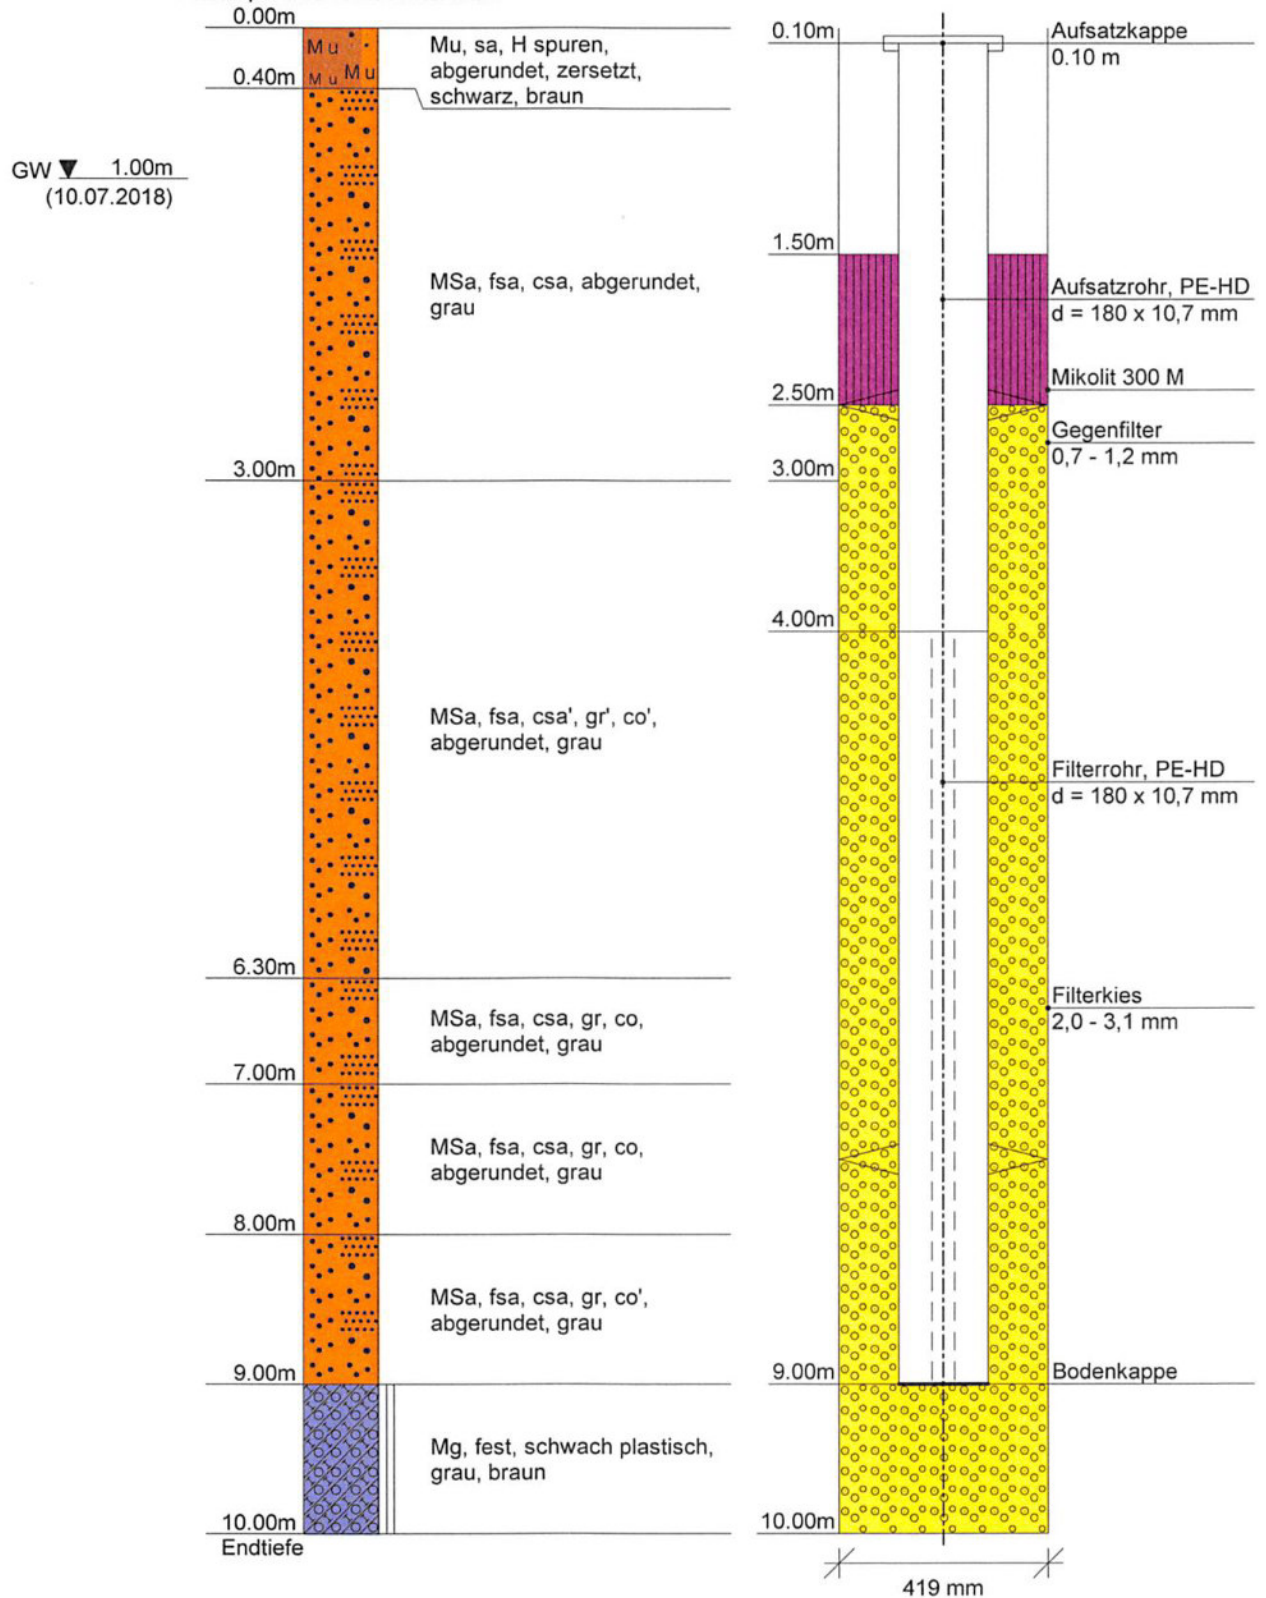

SBB 21-1

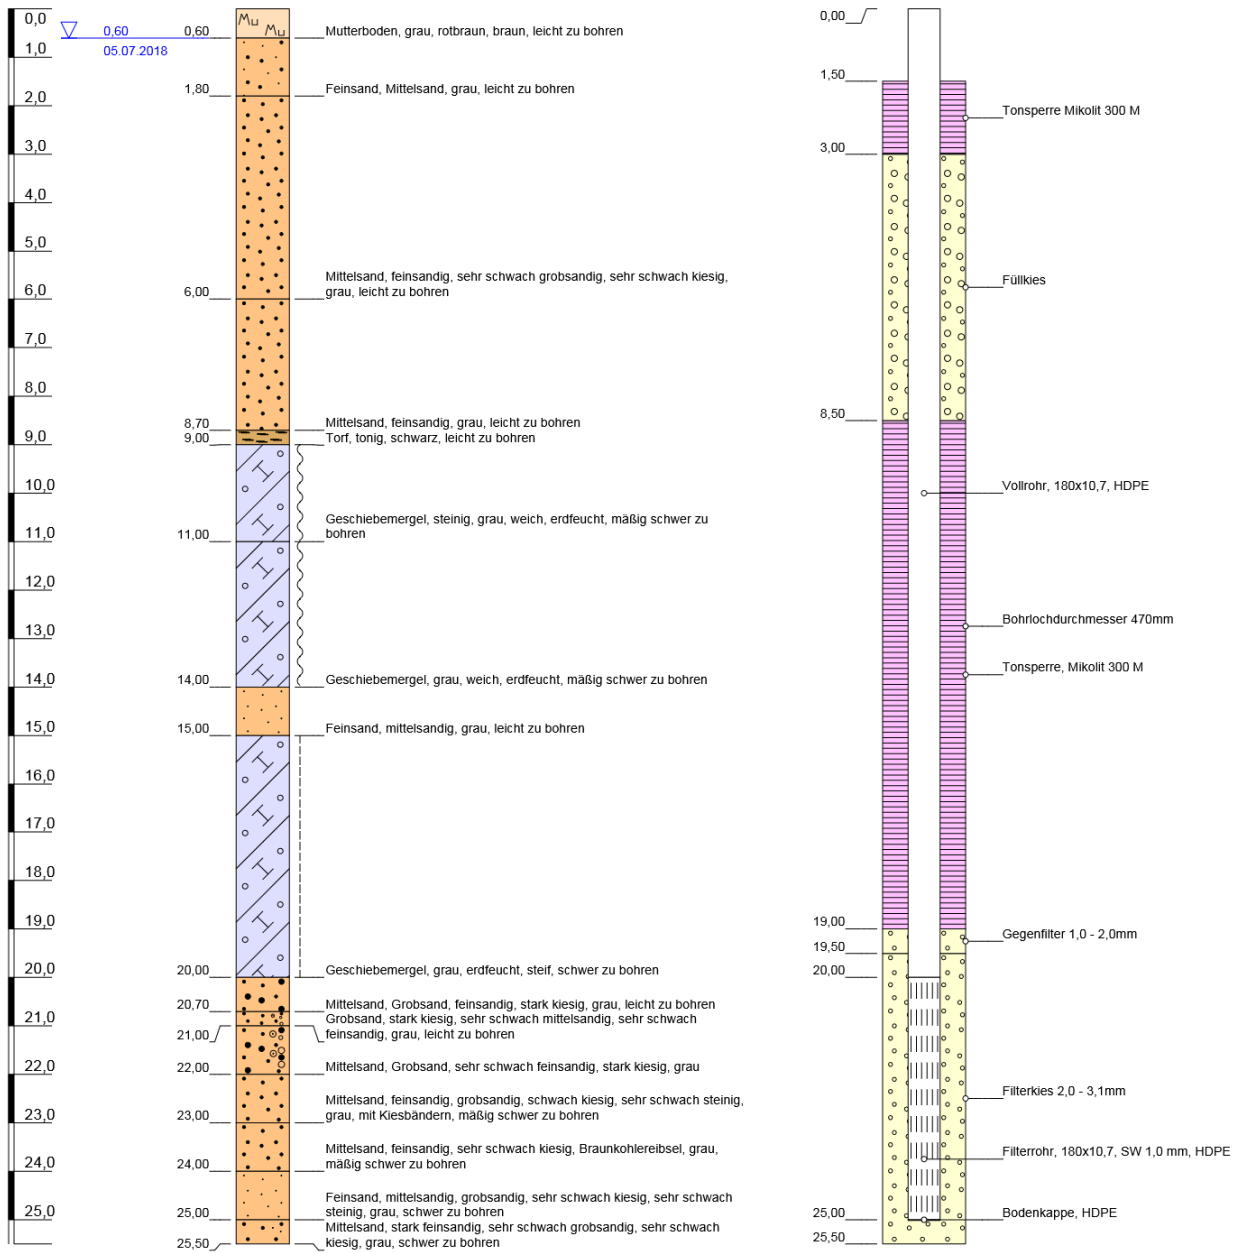


Höhenmaßstab: 1:110

Horizontalmaßstab: 1:30

Blatt 1 von 1

Projekt: Kaserne Bernau, GW-Sanierung	
Bohrung: SBB 21-1	
Auftraggeber: Ing.-Büro Kobert und Partner GmbH Berlin	Rechtswert:
Bohrfirma: BLZ Geotechnik Service GmbH	Hochwert:
Zweck: Grundwassermessstelle	Ansatzhöhe: m
Bohrzeit: 05.07.2018	Endtiefe: 25,50 m

SBB 21-2

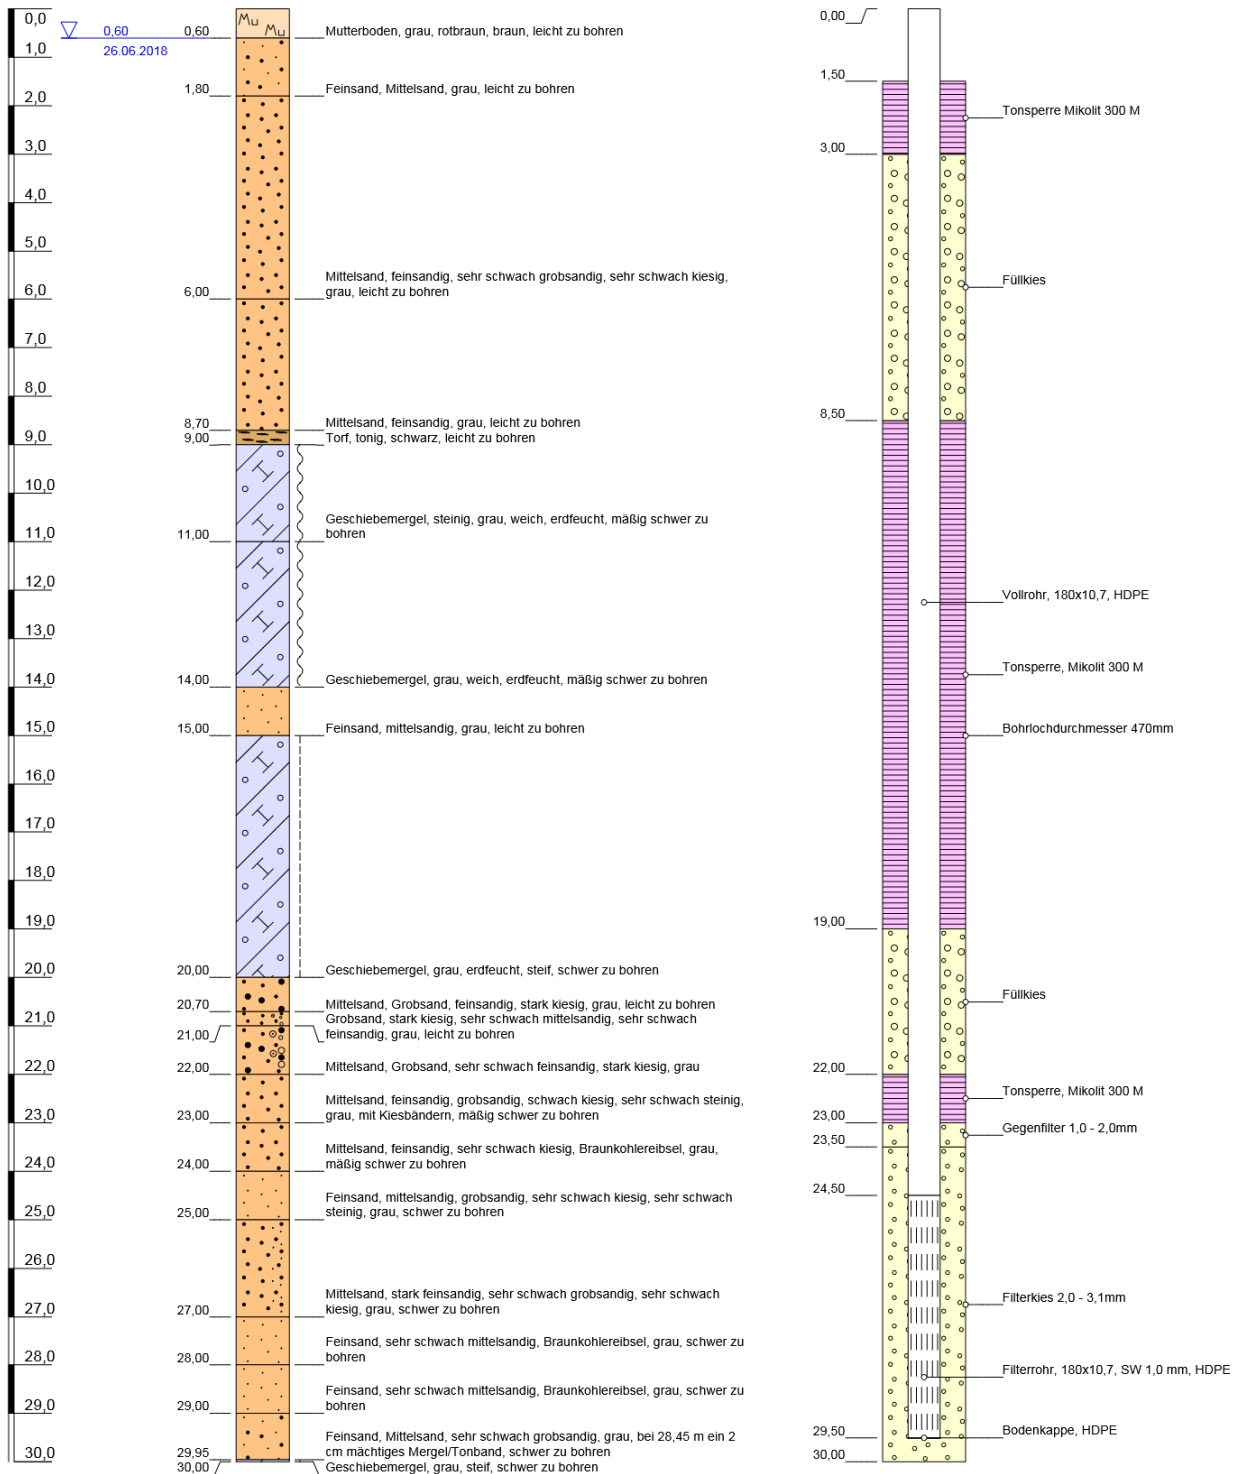

Höhenmaßstab: 1:110

Horizontalmaßstab: 1:30


Blatt 1 von 1

Projekt: Kaserne Bernau, GW-Sanierung	
Bohrung: SBB 21-2	
Auftraggeber: Ing.-Büro Kobert und Partner GmbH Berlin	Rechtswert:
Bohrfirma: BLZ Geotechnik Service GmbH	Hochwert:
Zweck: Grundwassermessstelle	Ansatzhöhe: m
Bohrzeit: 26.06.2018	Endtiefe: 30,00 m

Engelmann Brunnenbau GmbH	Projekt : ehem. WGT-Liegenschaft Bernau
Müggelheimer Straße 9	Projektnr.: nicht bekannt
12555 Berlin	Anlage : KOBERT & PARTNER GmbH, 10559 Berlin
Tel.: 030/6519194 Fax: 030/6519140	Maßstab : 1: 100 / 1: 15

SBW 22 UP 1


Ansatzpunkt: GOK Geländehöhe

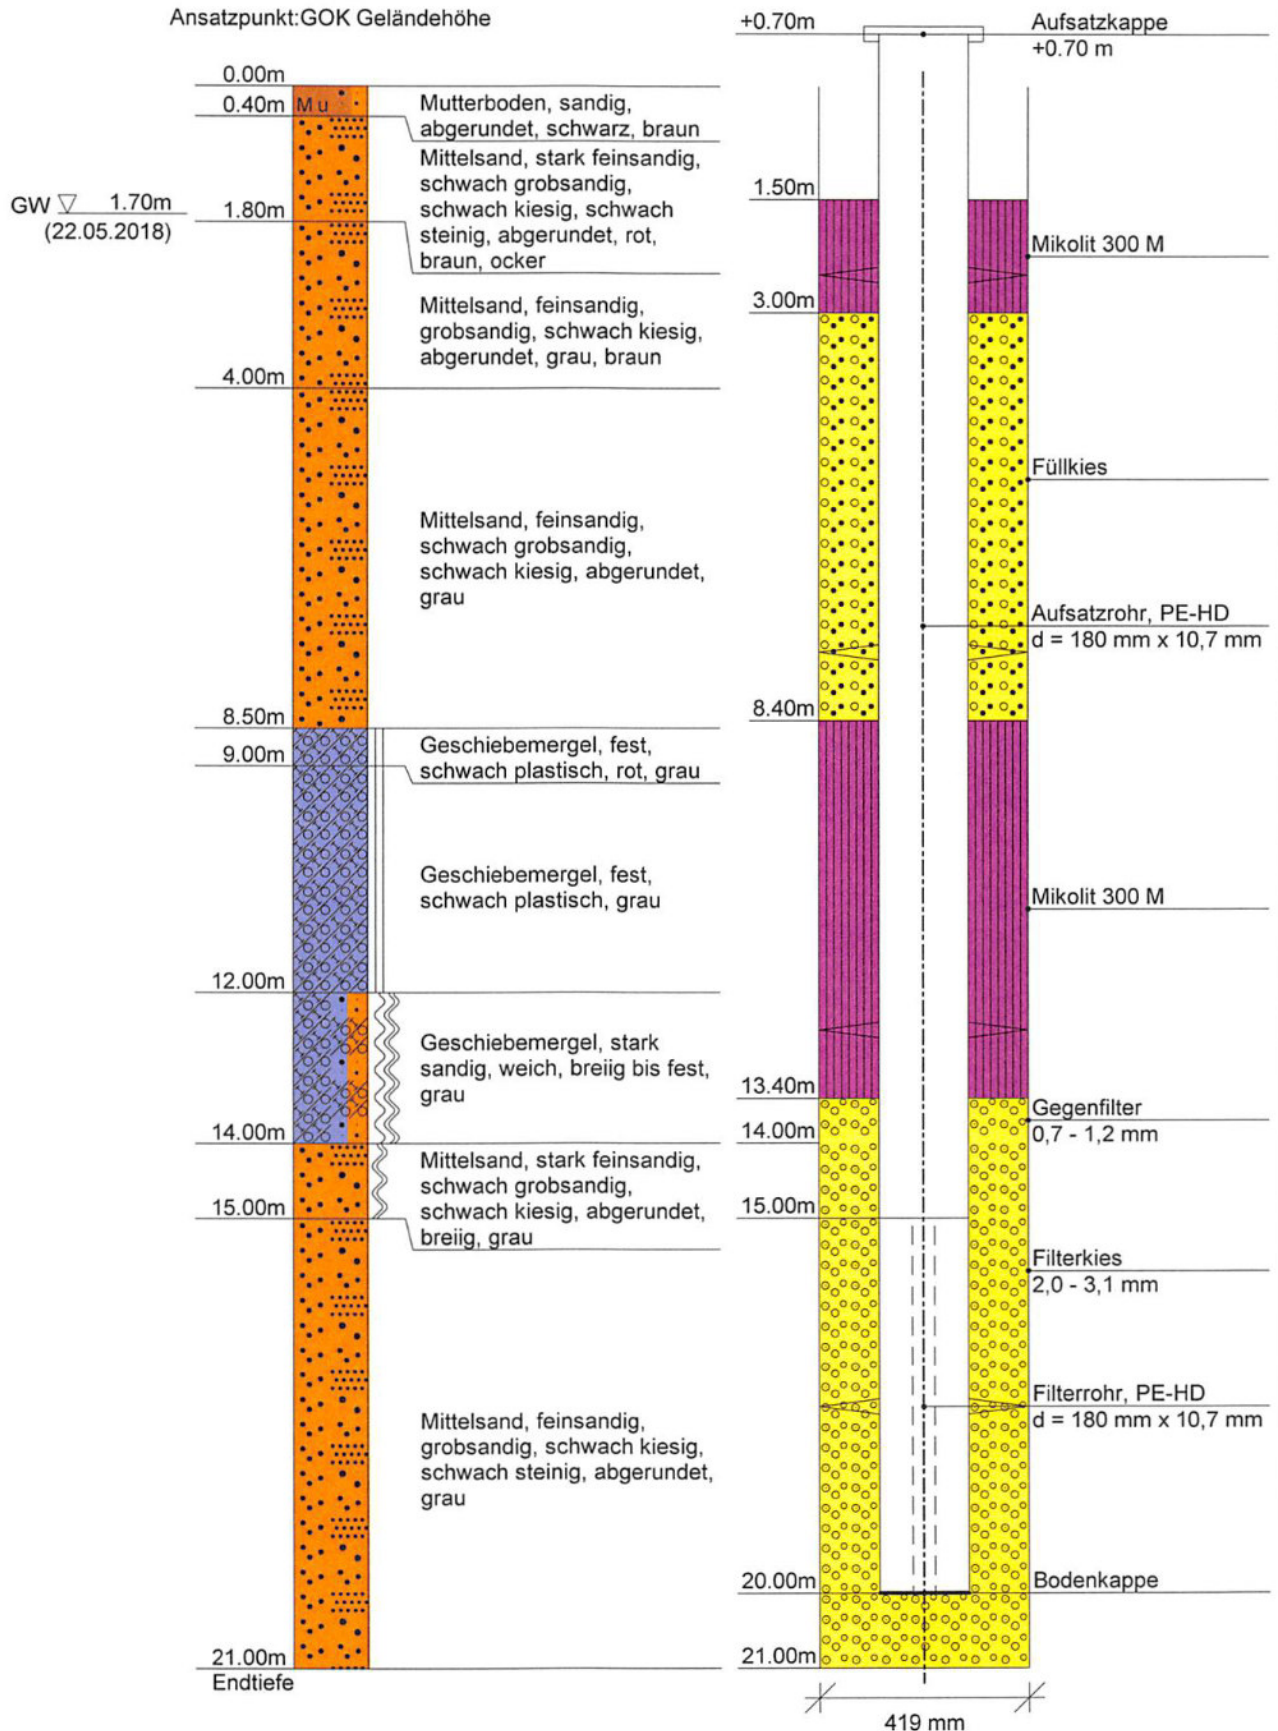

Engelmann Brunnenbau GmbH	Projekt : ehem. WGT-Liegenschaft Bernau
Müggelheimer Straße 9	Projektnr.: nicht bekannt
12555 Berlin	Anlage : KOBERT & PARTNER GmbH, 10559 Berlin
Tel.: 030/6519194 Fax: 030/6519140	Maßstab : 1: 150 / 1: 15

SBW 22 UP 2

Ansatzpunkt: GOK Geländehöhe

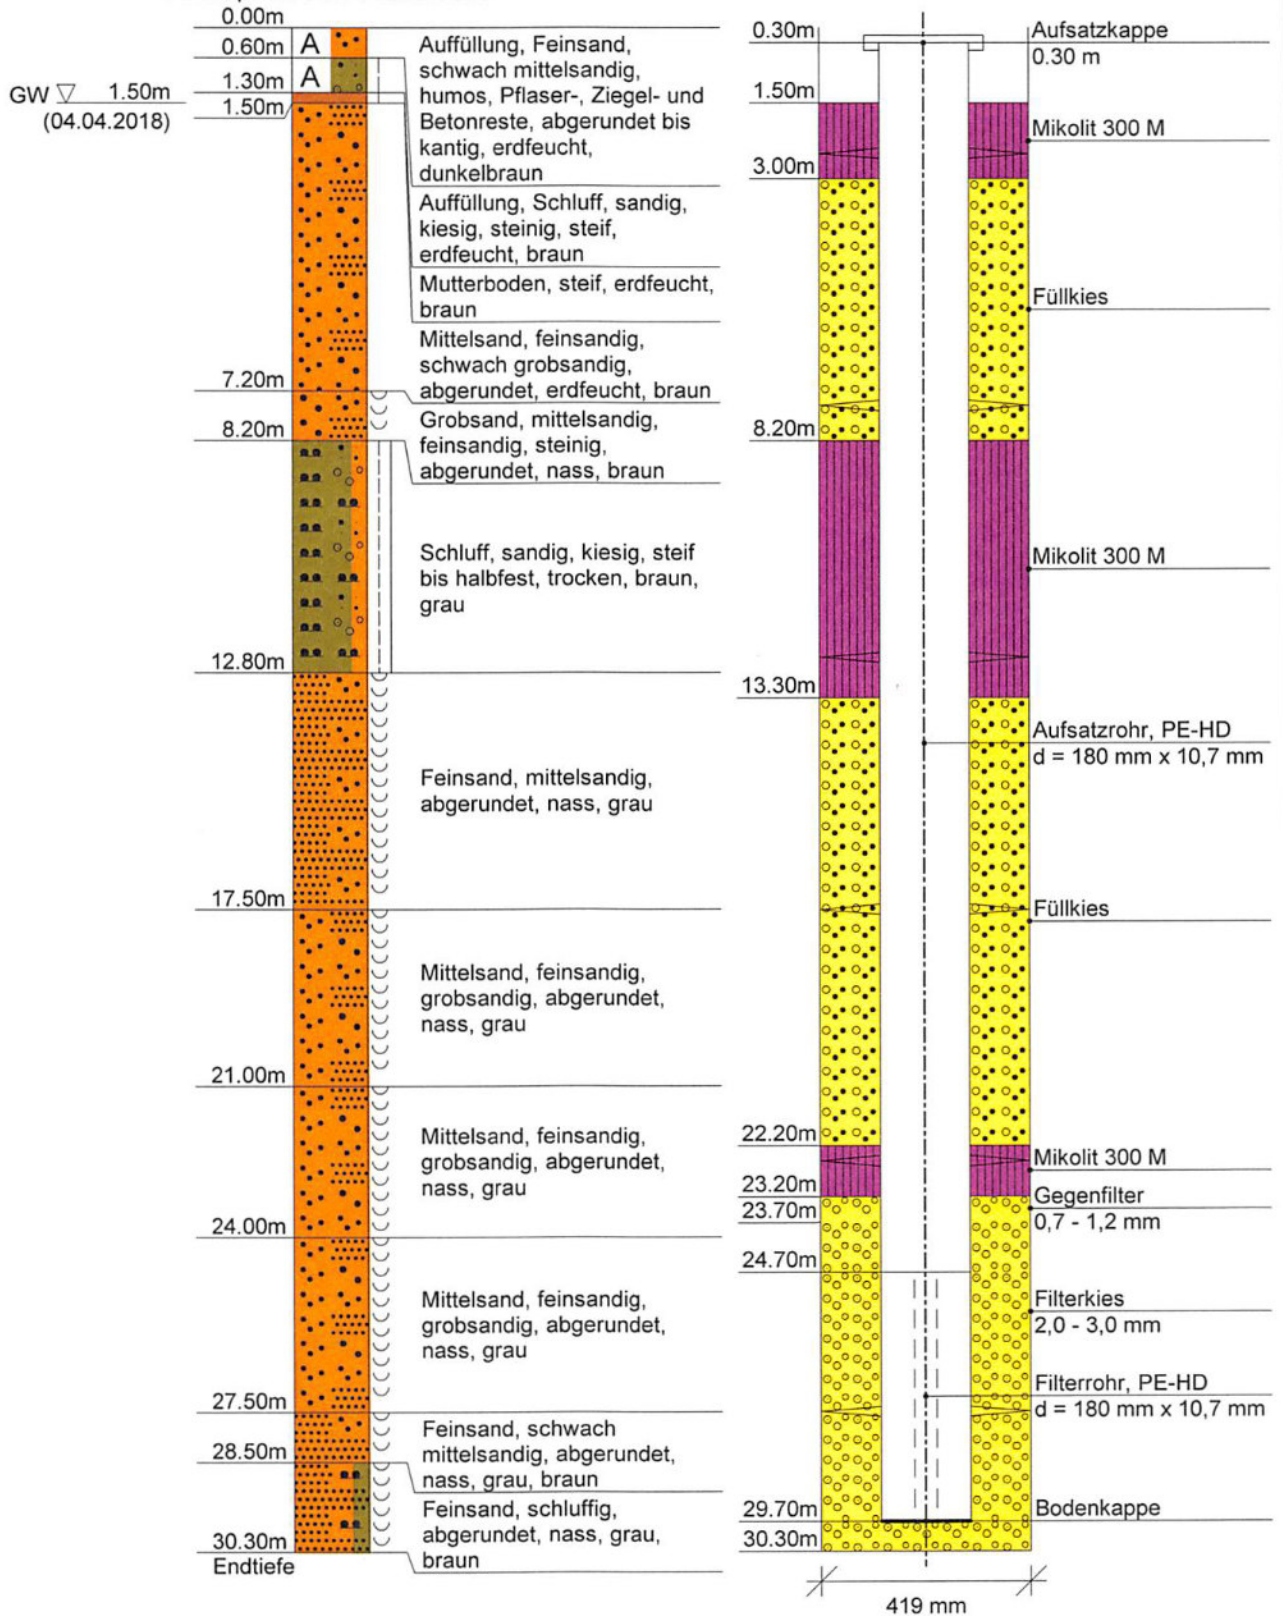


Stand: 29.05.2018 - aktualisiert

Engelmann Brunnenbau GmbH	Projekt : ehem. WGT-Liegenschaft Bernau
Müggelheimer Straße 9	Projektnr.: nicht bekannt
12555 Berlin	Anlage : KOBERT & PARTNER GmbH, 10559 Berlin
Tel.: 030/6519194 Fax: 030/6519140	Maßstab : 1: 50 / 1: 15

SBB 14 OP 2


Ansatzpunkt: GOK Geländehöhe

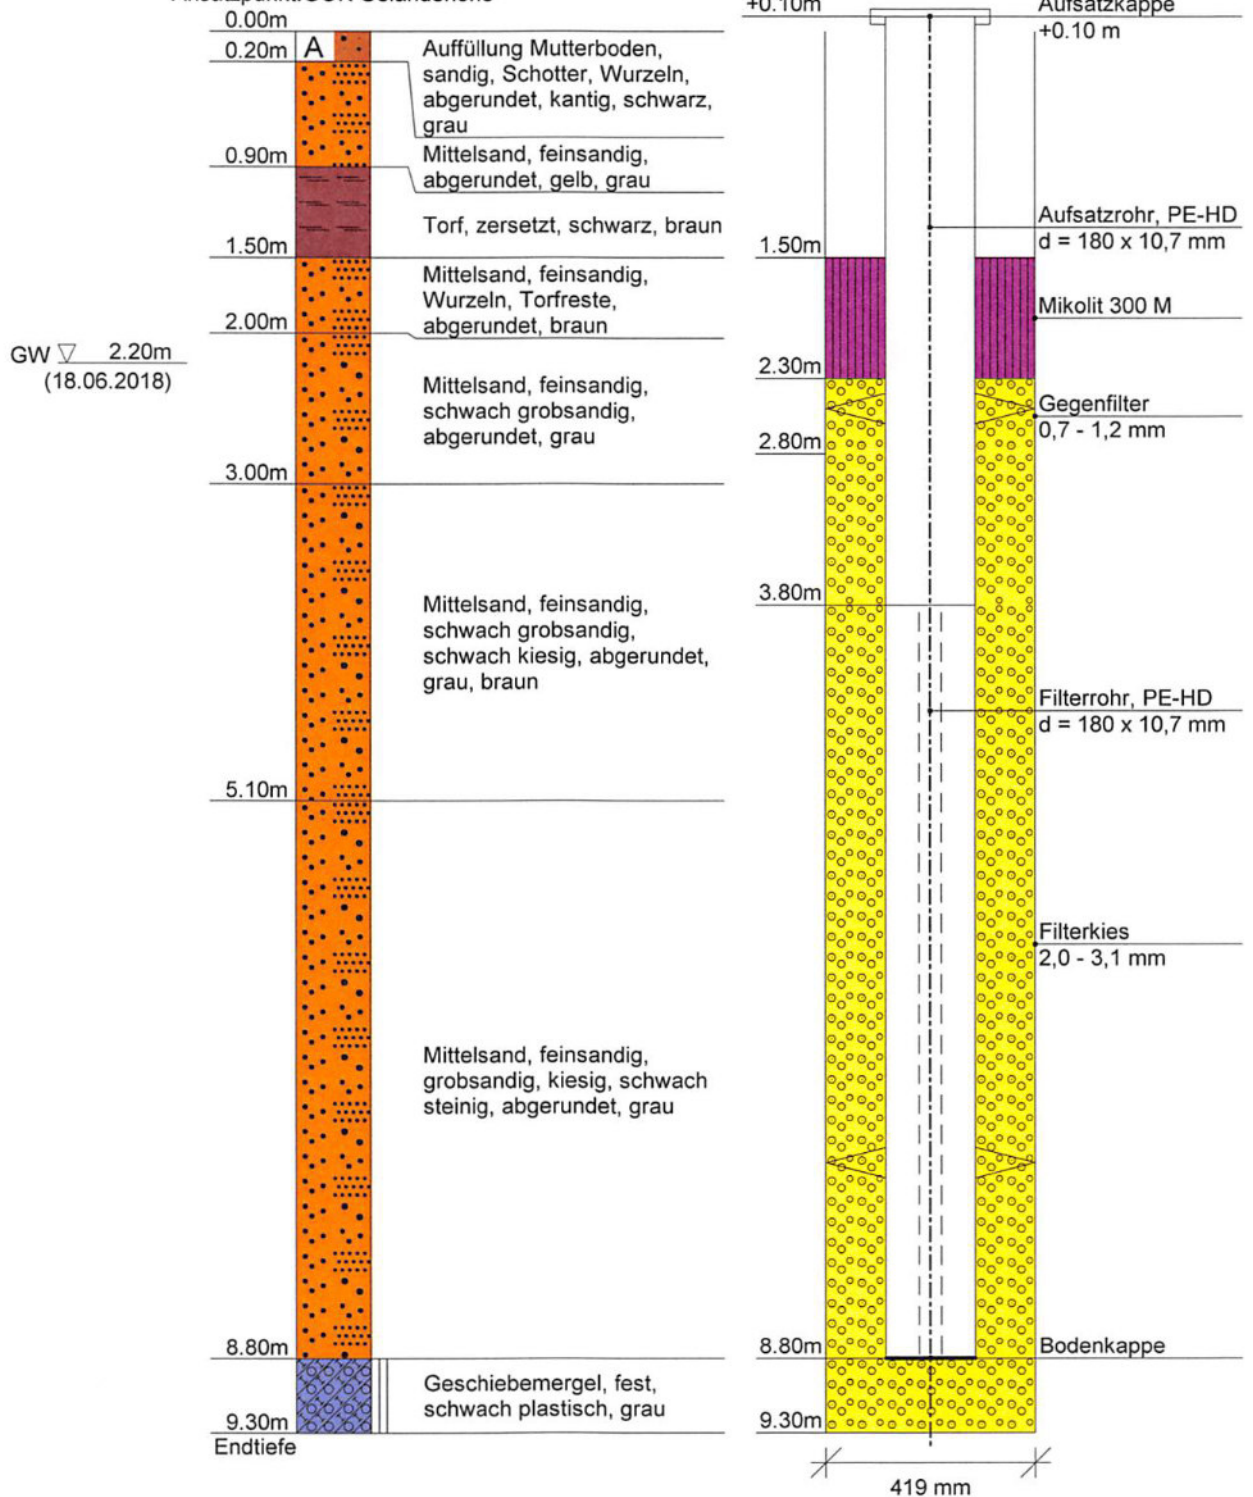

m u. GOK (67,49 m NHN)

SBB 15

Höhe OK Schutzrohr: 68,39 m NHN
Höhe OK Ausbaurohr: 68,38 m NHN

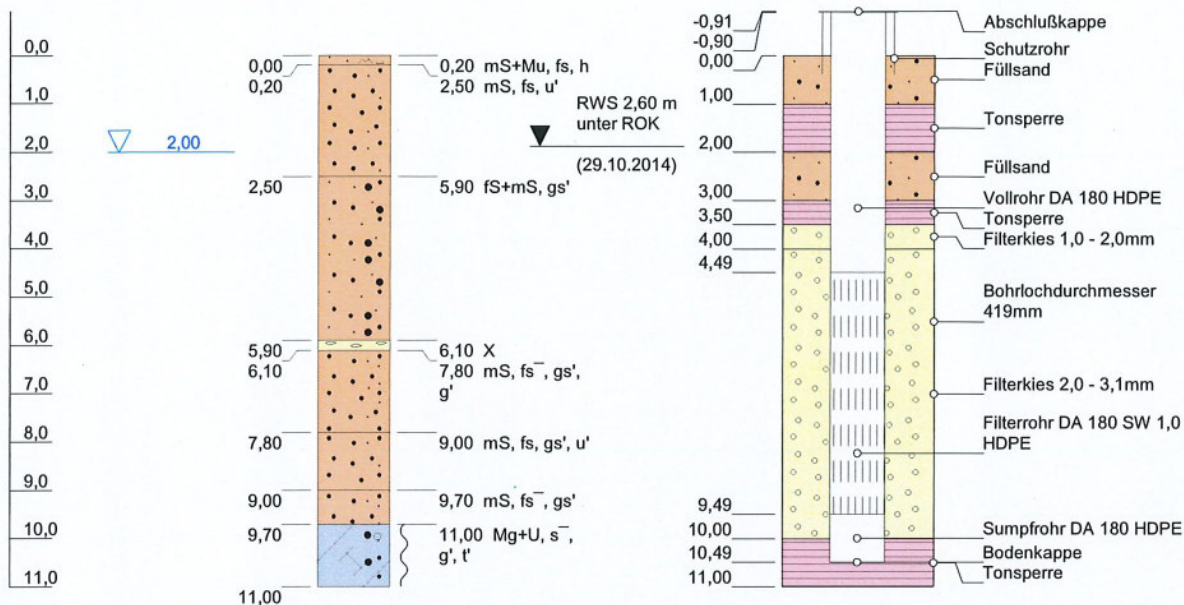

Höhenmaßstab: 1:150 Horizontalmaßstab: 1:20


Blatt 1 von 1

Projekt: Bernau Teufelspfuhl		 Schüler GmbH & Co. KG Silder Moor 6 D-18196 Kavelstorf Tel.: 03 82 08 / 6 00 08 Fax: 03 82 08 / 6 00 09 E-Mail: SBB@geo-schueler.de Internet: www.geo-schueler.de
Bohrung: SBB 15		
Auftraggeber: Brandenburgische Boden GmbH	Rechtswert: 3405352	
Bohrfirma: Schüler GmbH Co. KG	Hochwert: 5837717	
Bearbeiter: Dreyer	Ansatzhöhe: 67,49 m	
Datum: 20.10.2014	Endtiefe: 11,00 m	

Engelmann Brunnenbau GmbH	Projekt : ehem. WGT-Liegenschaft Bernau
Müggelheimer Straße 9	Projektnr.: nicht bekannt
12555 Berlin	Anlage : KOBERT & PARTNER GmbH, 10559 Berlin
Tel.: 030/6519194 Fax: 030/6519140	Maßstab : 1: 50 / 1: 15


SBB 16 OP 1

Ansatzpunkt: GOK Geländehöhe

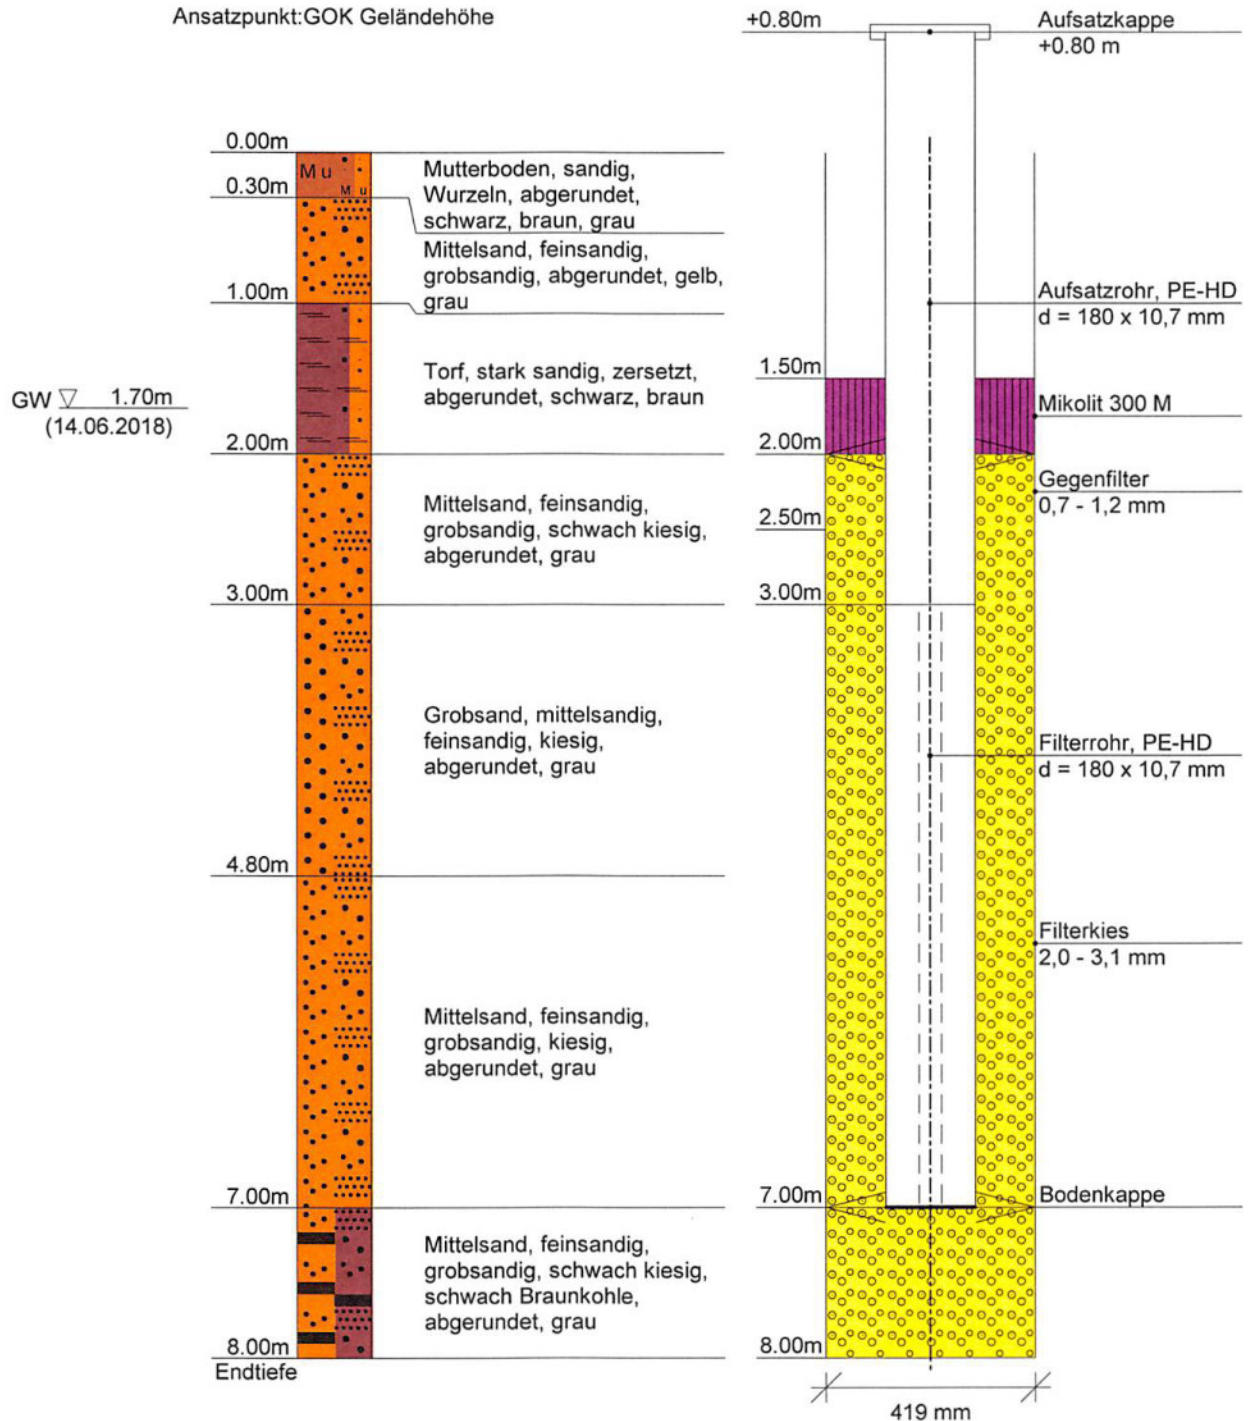

Engelmann Brunnenbau GmbH	Projekt : ehem. WGT-Liegenschaft Bernau
Müggelheimer Straße 9	Projektnr.: nicht bekannt
12555 Berlin	Anlage : KOBERT & PARTNER GmbH, 10559 Berlin
Tel.: 030/6519194 Fax: 030/6519140	Maßstab : 1: 75 / 1: 15


SBB 16 OP 2

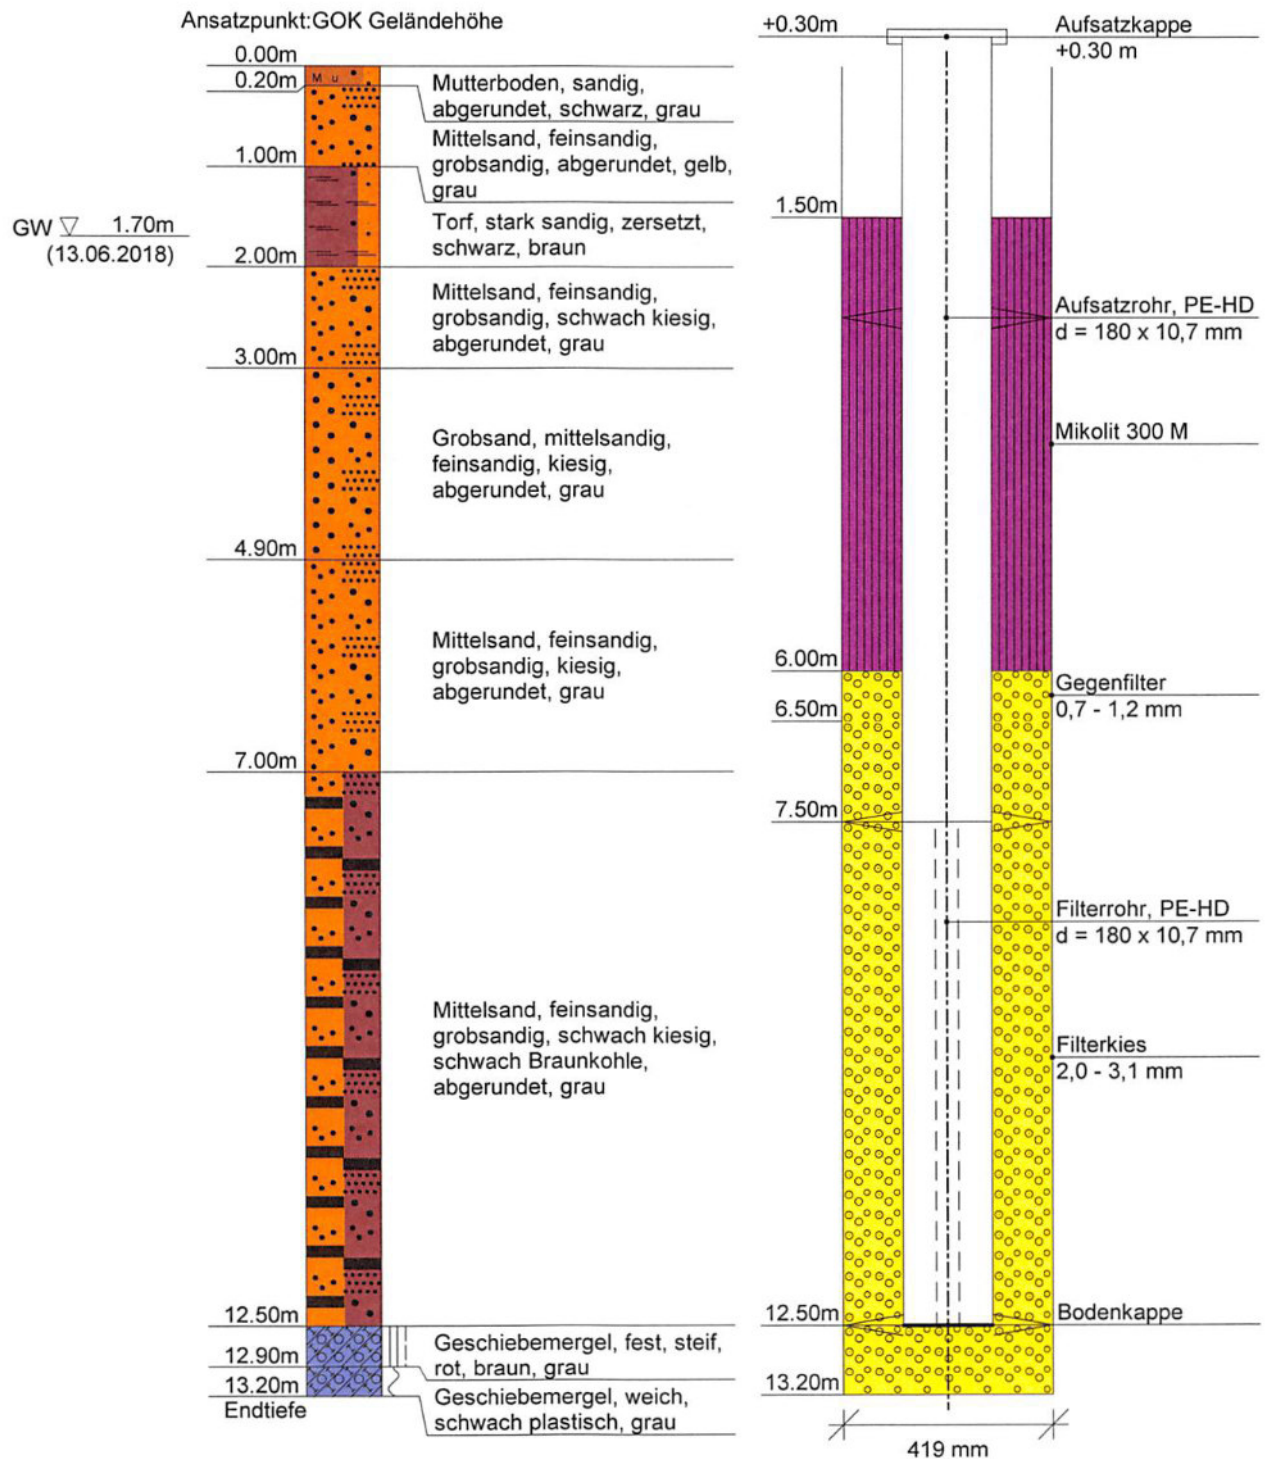

Engelmann Brunnenbau GmbH	Projekt : ehem. WGT-Liegenschaft Bernau
Müggelheimer Straße 9	Projektnr.: nicht bekannt
12555 Berlin	Anlage : KOBERT & PARTNER GmbH, 10559 Berlin
Tel.: 030/6519194 Fax: 030/6519140	Maßstab : 1: 125 / 1: 15


SBB 23 UP 1

Ansatzpunkt: GOK Geländehöhe

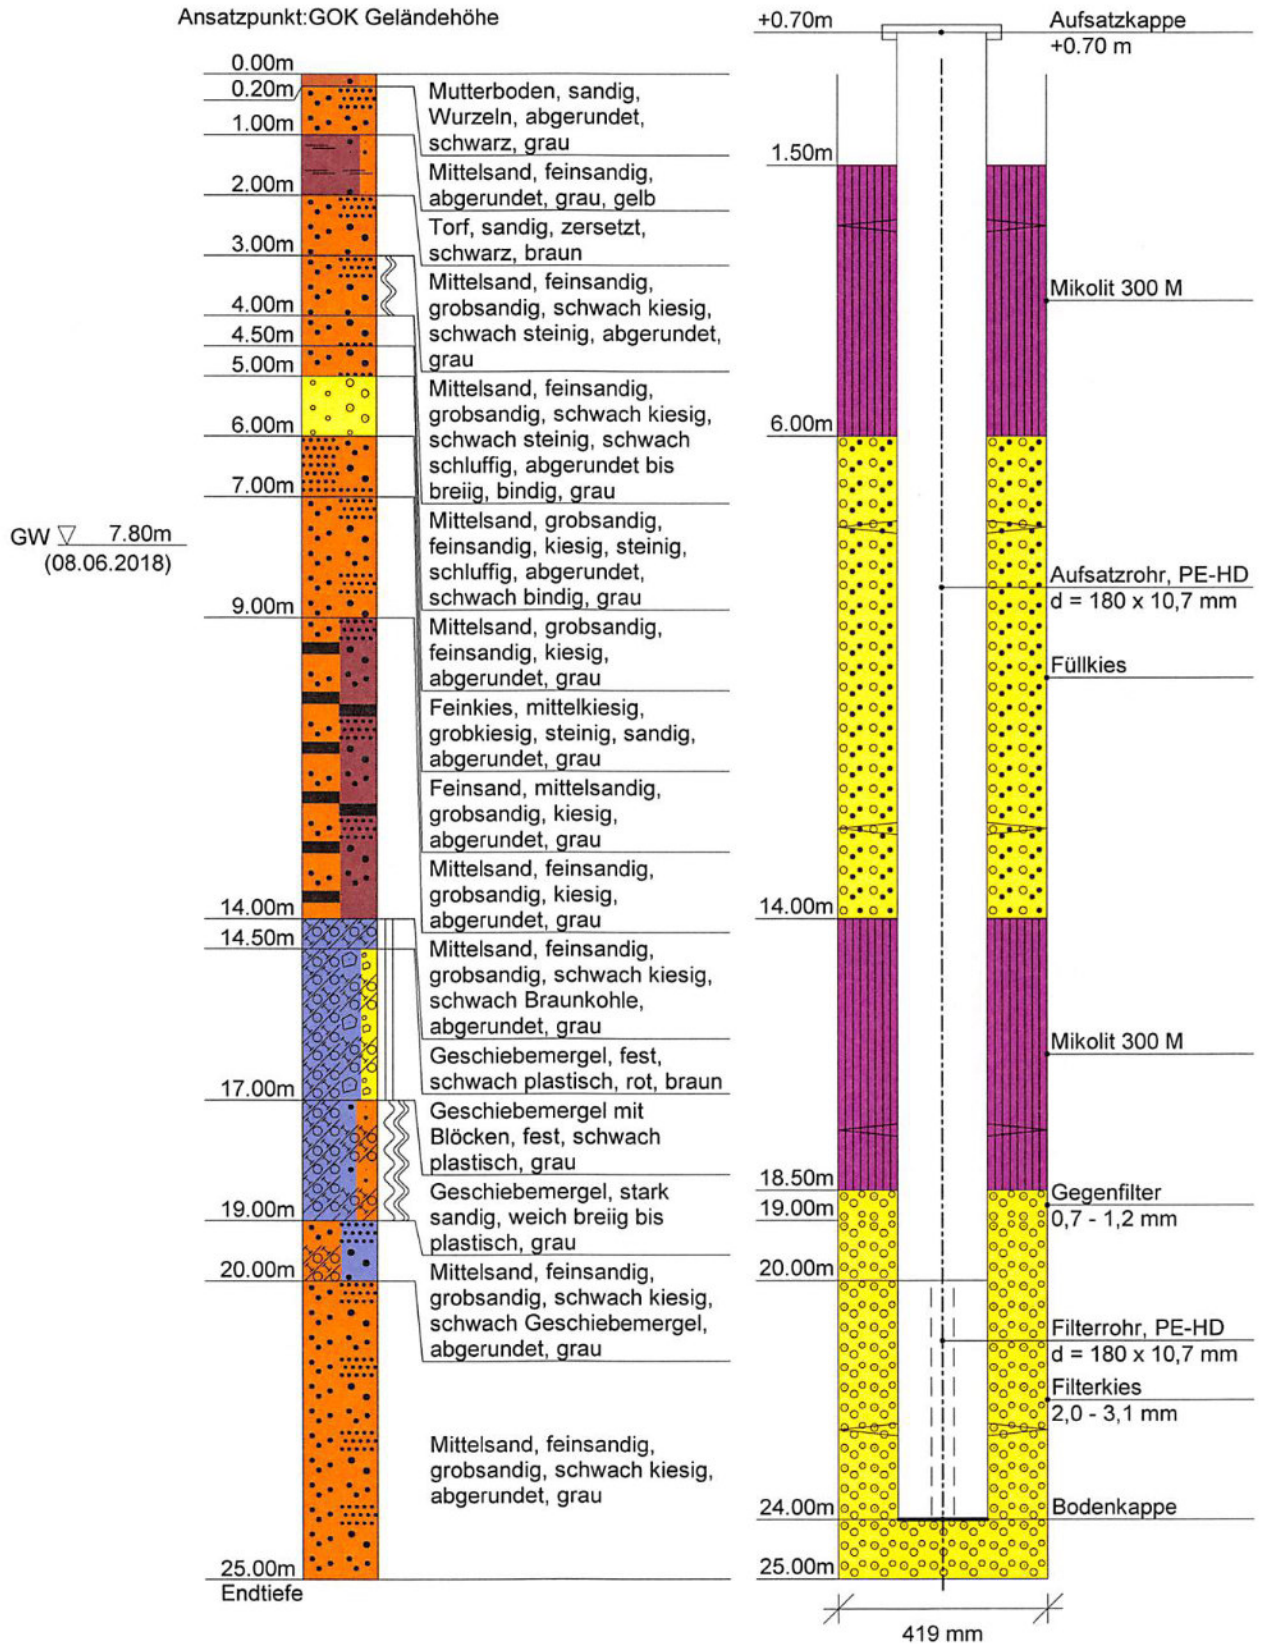

Engelmann Brunnenbau GmbH	Projekt : ehem. WGT-Liegenschaft Bernau
Müggelheimer Straße 9	Projektnr.: nicht bekannt
12555 Berlin	Anlage : KOBERT & PARTNER GmbH, 10559 Berlin
Tel.: 030/6519194 Fax: 030/6519140	Maßstab : 1: 150 / 1: 15


SBB 23 UP 2

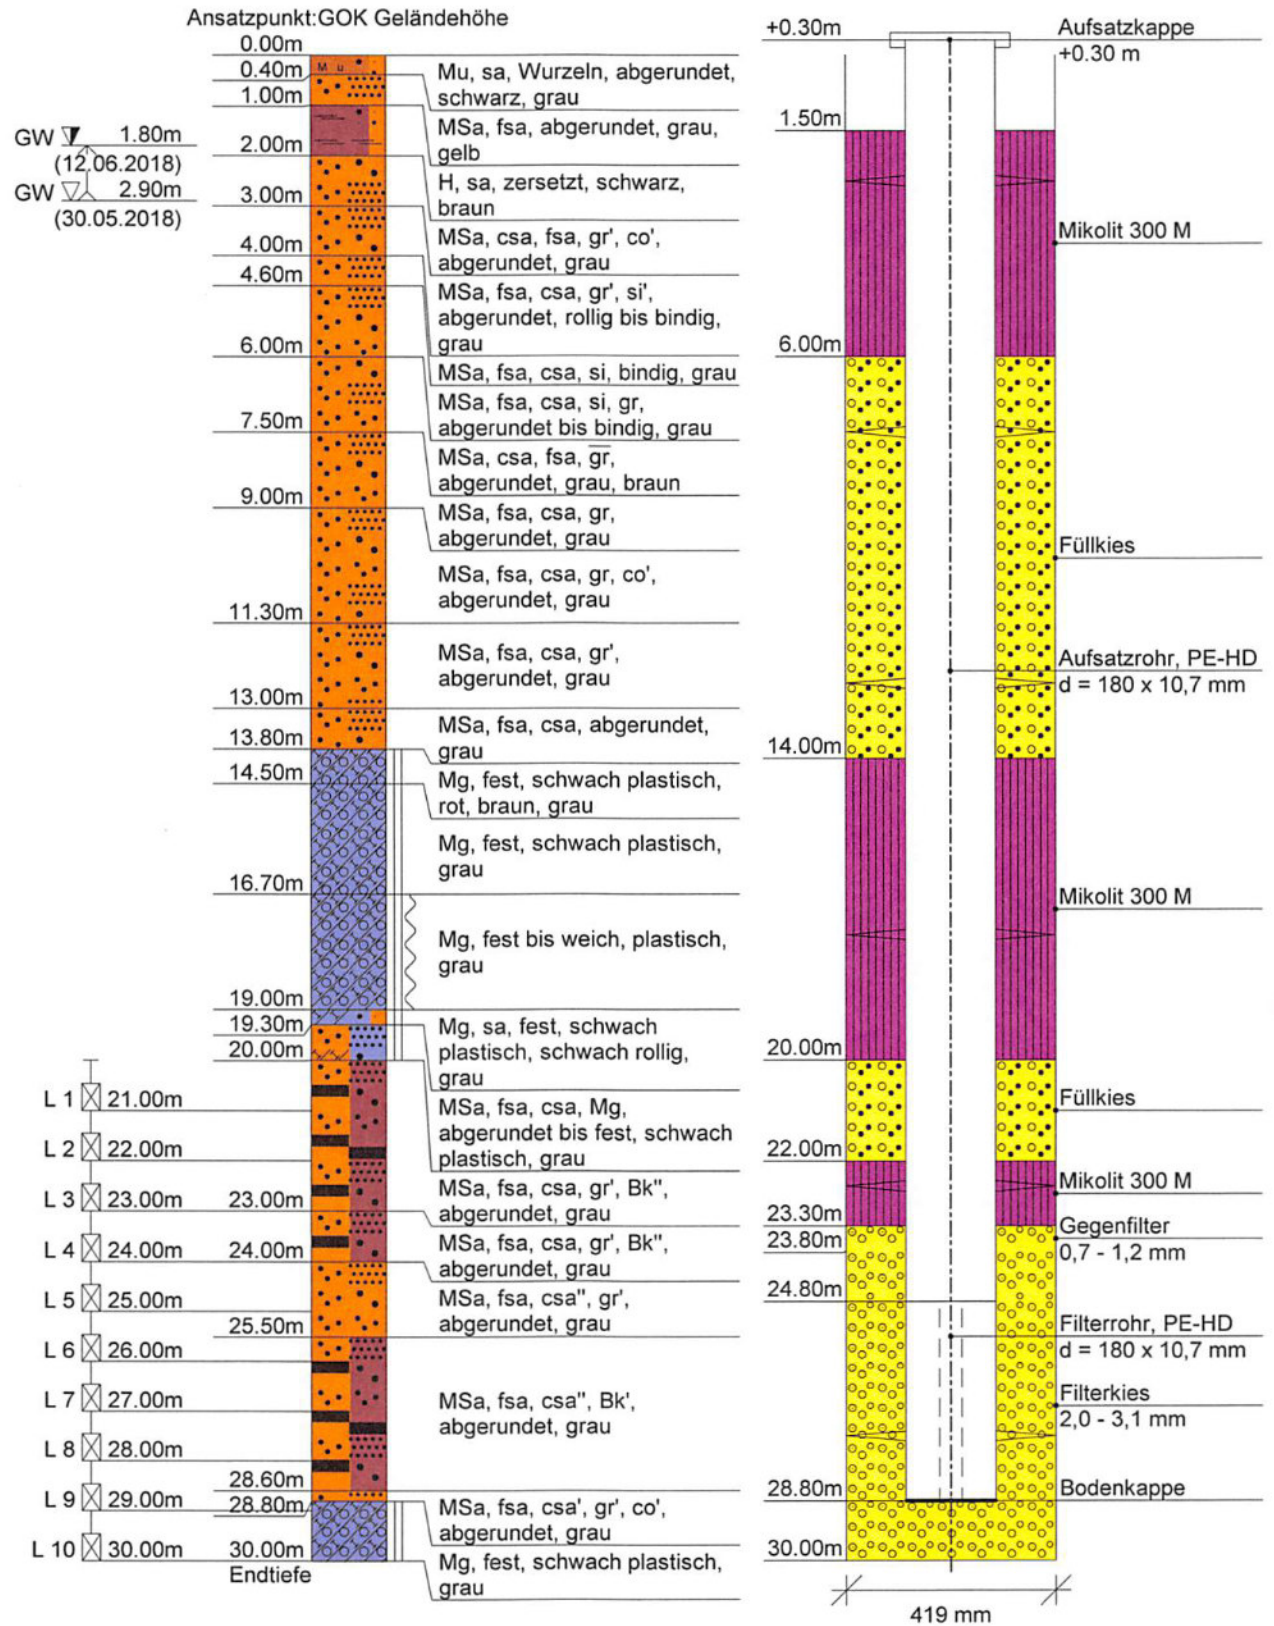

m u. GOK (67,49 m NHN)

SBB 15

Höhe OK Schutzrohr: 68,39 m NHN
Höhe OK Ausbaurohr: 68,38 m NHN

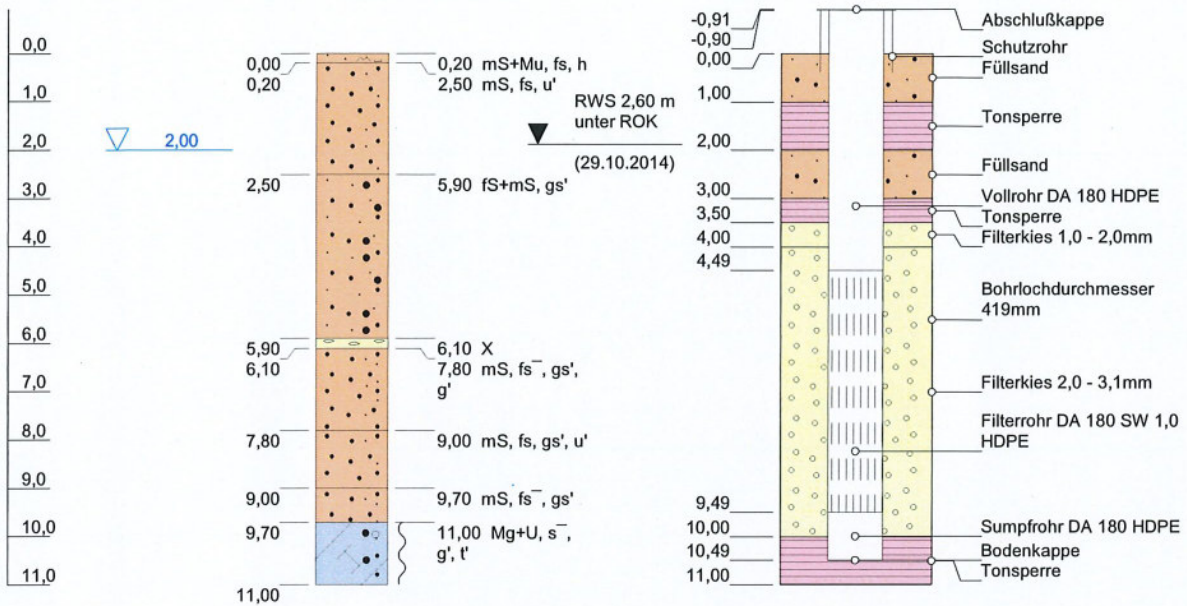

Höhenmaßstab: 1:150 Horizontalmaßstab: 1:20


Blatt 1 von 1

Projekt: Bernau Teufelspfuhl			Schüler GmbH & Co. KG Silder Moor 6 D-18196 Kavelstorf Tel.: 03 82 08 / 6 00 08 Fax: 03 82 08 / 6 00 09 E-Mail: SBB@geo-schueler.de Internet: www.geo-schueler.de
Bohrung: SBB 15			
Auftraggeber: Brandenburgische Boden GmbH	Rechtswert: 3405352		
Bohrfirma: Schüler GmbH Co. KG	Hochwert: 5837717		
Bearbeiter: Dreyer	Ansatzhöhe: 67,49 m		
Datum: 20.10.2014	Endtiefe: 11,00 m		

m u. GOK (66,89 m NHN)

SBB 24 UP1

Höhe OK Schutzrohr: 67,896 m NHN
Höhe OK Ausbaurohr: 67,444 m NHN

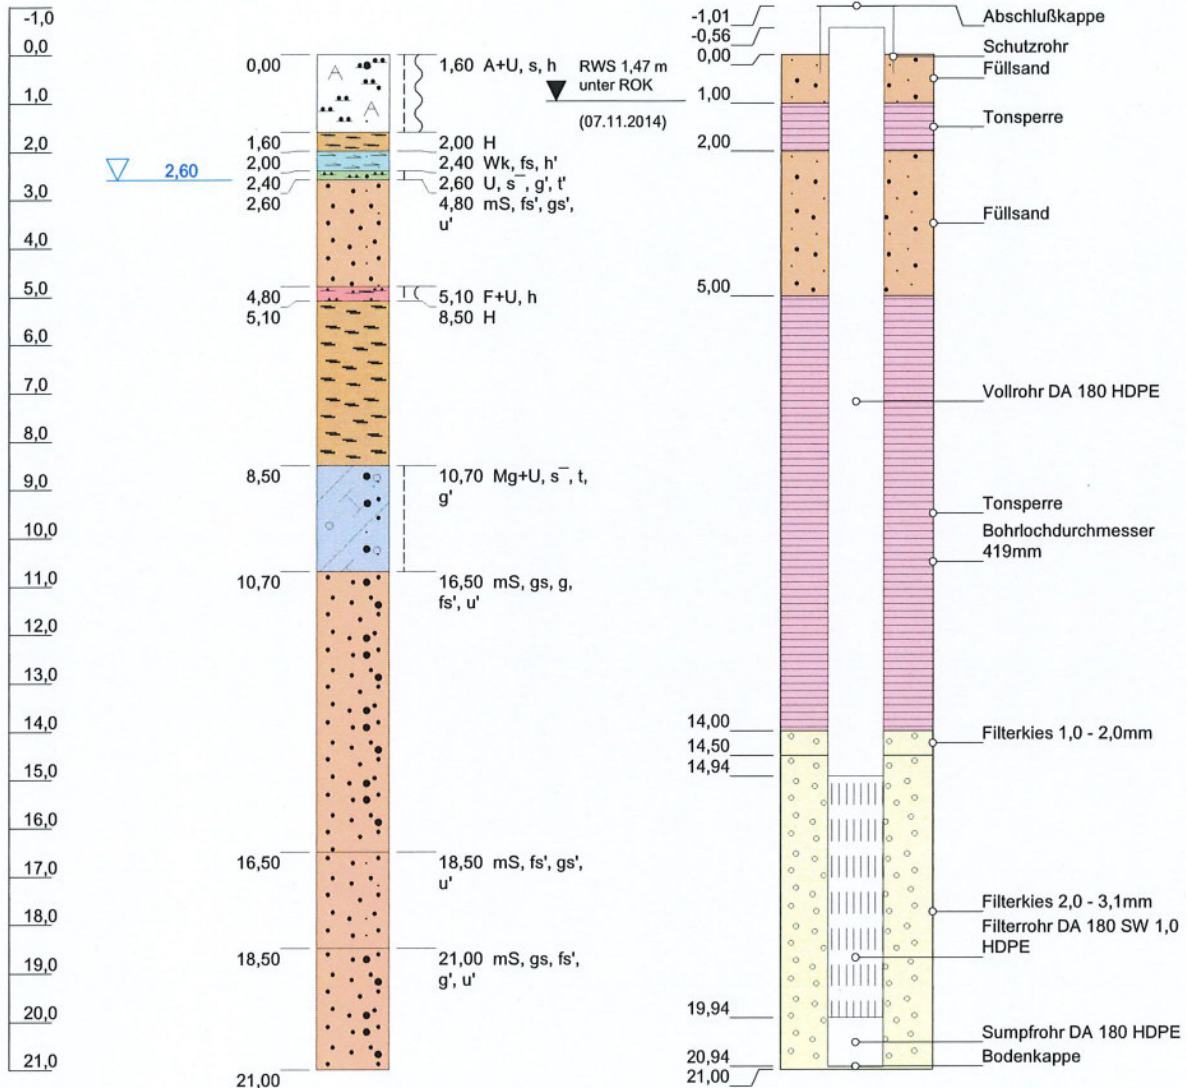

Höhenmaßstab: 1:150 Horizontalmaßstab: 1:20

Blatt 1 von 1

Projekt: Bernau Teufelspfuhl

Bohrung: SBB 24 UP1

Auftraggeber: Brandenburgische Boden GmbH

Rechtswert: 3405417

Bohrfirma: Schüler GmbH Co. KG

Hochwert: 5837800

Bearbeiter: Dreyer

Ansatzhöhe: 66,89 m

Datum: 10.11.2014

Endtiefe: 21,00 m




Schüler GmbH & Co. KG
Silder Moor 6
D-18196 Kavelstorf

Tel.: 03 82 08 / 6 00 08
Fax: 03 82 08 / 6 00 09
E-Mail: SBB@geo-schueler.de
Internet: www.geo-schueler.de

m u. GOK (66,97 m NHN)

SBB 24 UP2

Höhe OK Schutzrohr: 67,914 m NHN
Höhe OK Ausbaurohr: 67,237 m NHN

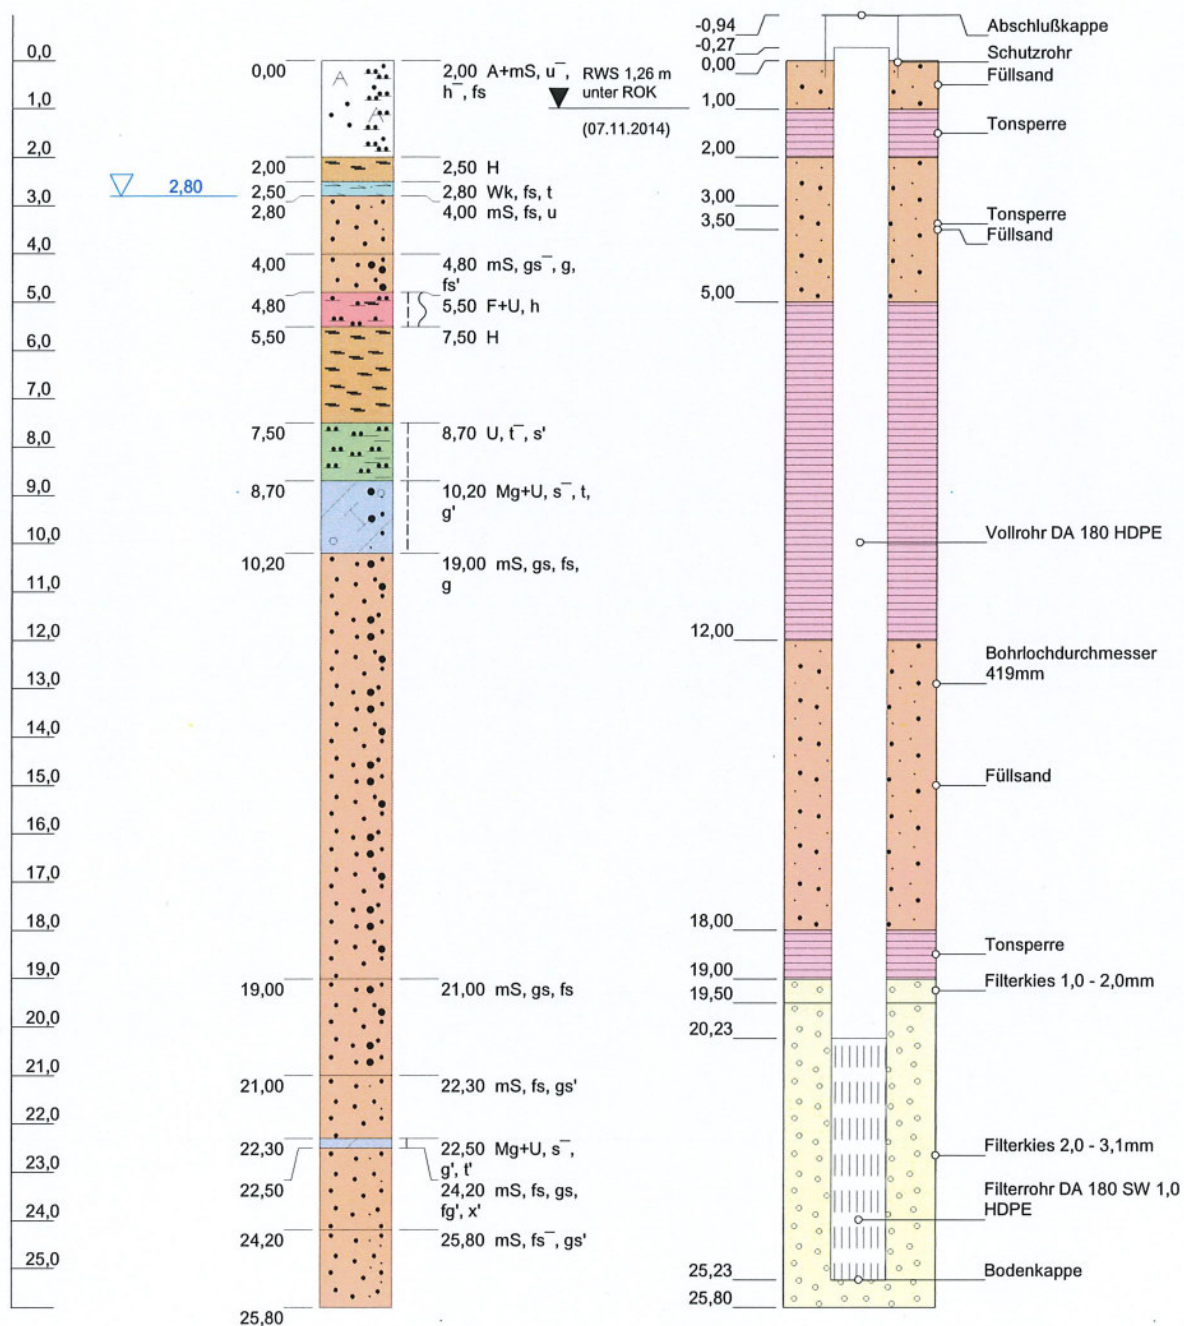

Höhenmaßstab: 1:150 Horizontalmaßstab: 1:20

Blatt 1 von 1

Projekt: Bernau Teufelspfuhl

Bohrung: SBB 24 UP2

Auftraggeber: Brandenburgische Boden GmbH

Bohrfirma: Schüler GmbH Co. KG

Bearbeiter: Dreyer

Datum: 07.11.2014

Rechtswert: 3405416

Hochwert: 5837799

Ansatzhöhe: 66,97 m

Endtiefe: 25,80 m



Schüler GmbH & Co. KG

Silder Moor 6
D-18196 Kavelstorf

Tel.: 03 82 08 / 6 00 08

Fax: 03 82 08 / 6 00 09

E-Mail: SBB@geo-schueler.de



Internet: www.geo-schueler.de

Engelmann Brunnenbau GmbH	Projekt : ehem. WGT-Liegenschaft Bernau
Müggelheimer Straße 9	Projektnr.: nicht bekannt
12555 Berlin	Anlage : KOBERT & PARTNER GmbH, 10559 Berlin
Tel.: 030/6519194 Fax: 030/6519140	Maßstab : 1: 75 / 1: 15

SBW 11 OP 2

Ansatzpunkt: GOK Geländehöhe

GW ▽ 1.50m
(20.04.2018)

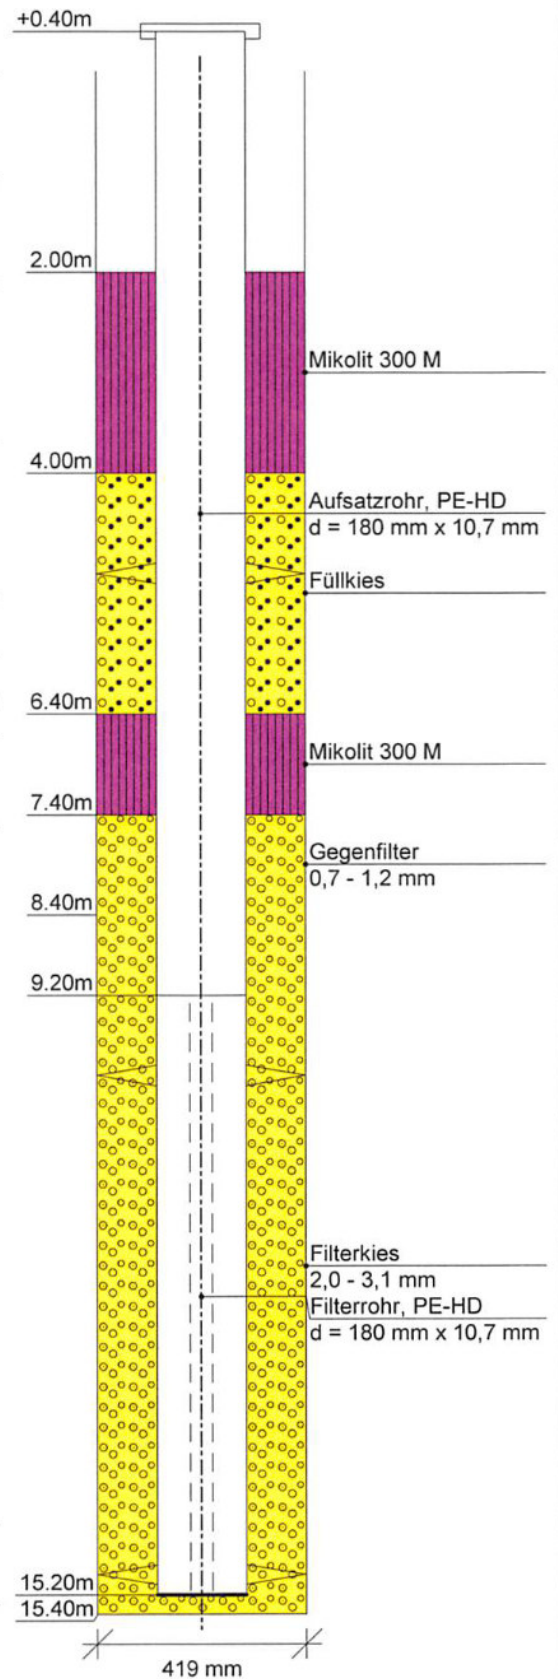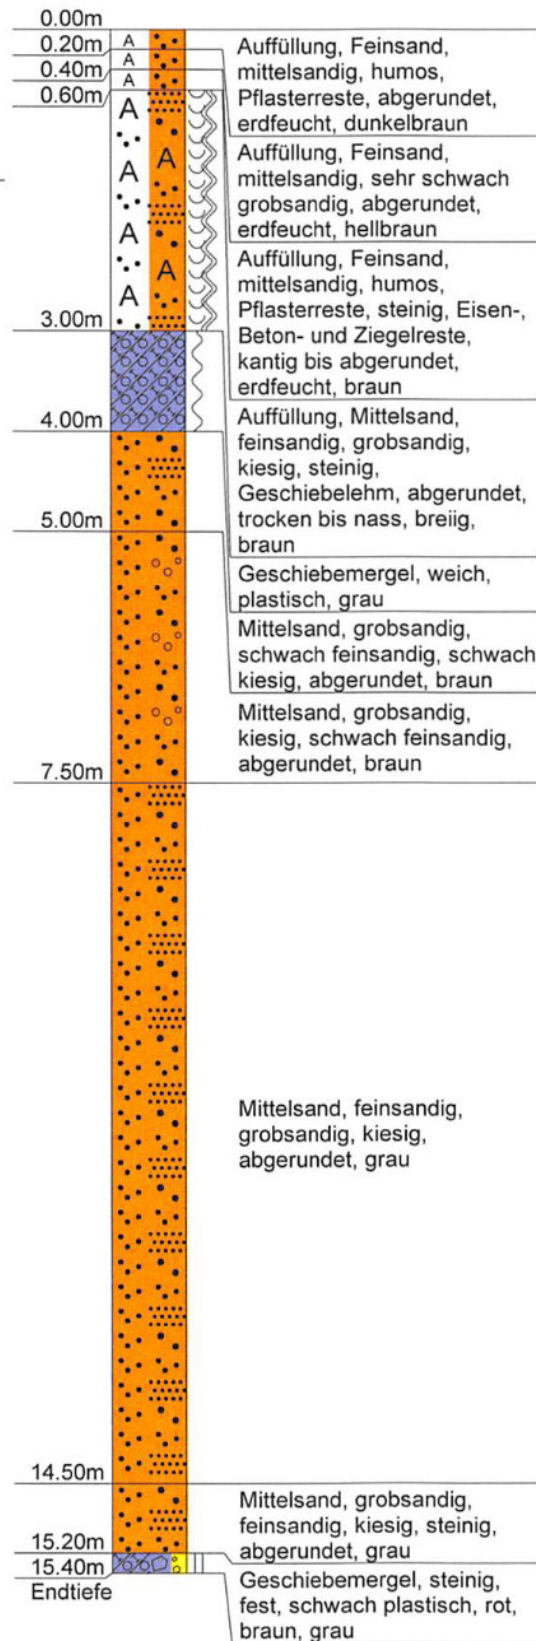


Stand: 15.05.2018 - aktualisiert

Engelmann Brunnenbau GmbH	Projekt : ehem. WGT-Liegenschaft Bernau
Müggelheimer Straße 9	Projektnr.: nicht bekannt
12555 Berlin	Anlage : KOBERT & PARTNER GmbH, 10559 Berlin
Tel.: 030/6519194 Fax: 030/6519140	Maßstab : 1: 125 / 1: 15


SBW 21 UP 1

Ansatzpunkt: GOK Geländehöhe

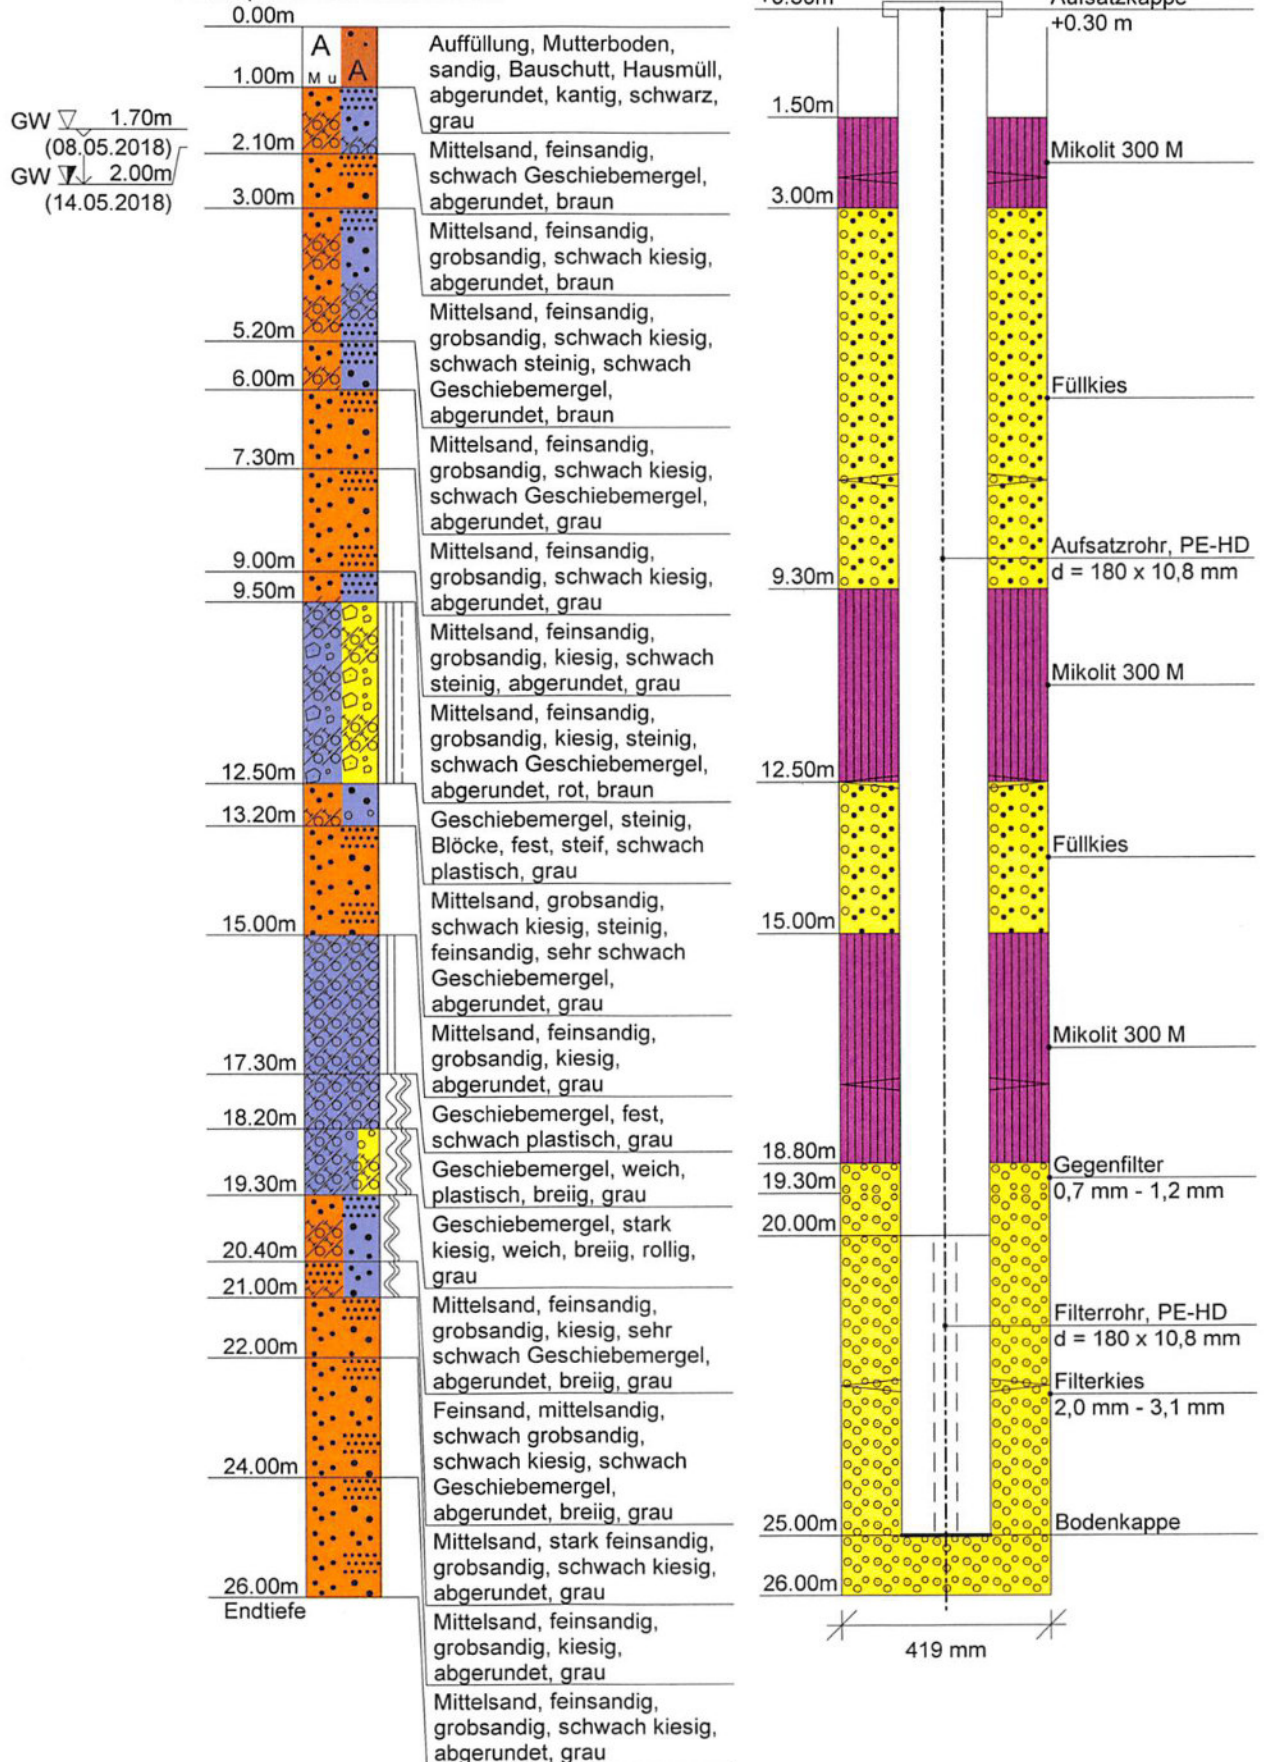

Engelmann Brunnenbau GmbH	Projekt : ehem. WGT-Liegenschaft Bernau
Müggelheimer Straße 9	Projektnr.: nicht bekannt
12555 Berlin	Anlage : KOBERT & PARTNER GmbH, 10559 Berlin
Tel.: 030/6519194 Fax: 030/6519140	Maßstab : 1: 175 / 1: 15


SBW 21 UP 2

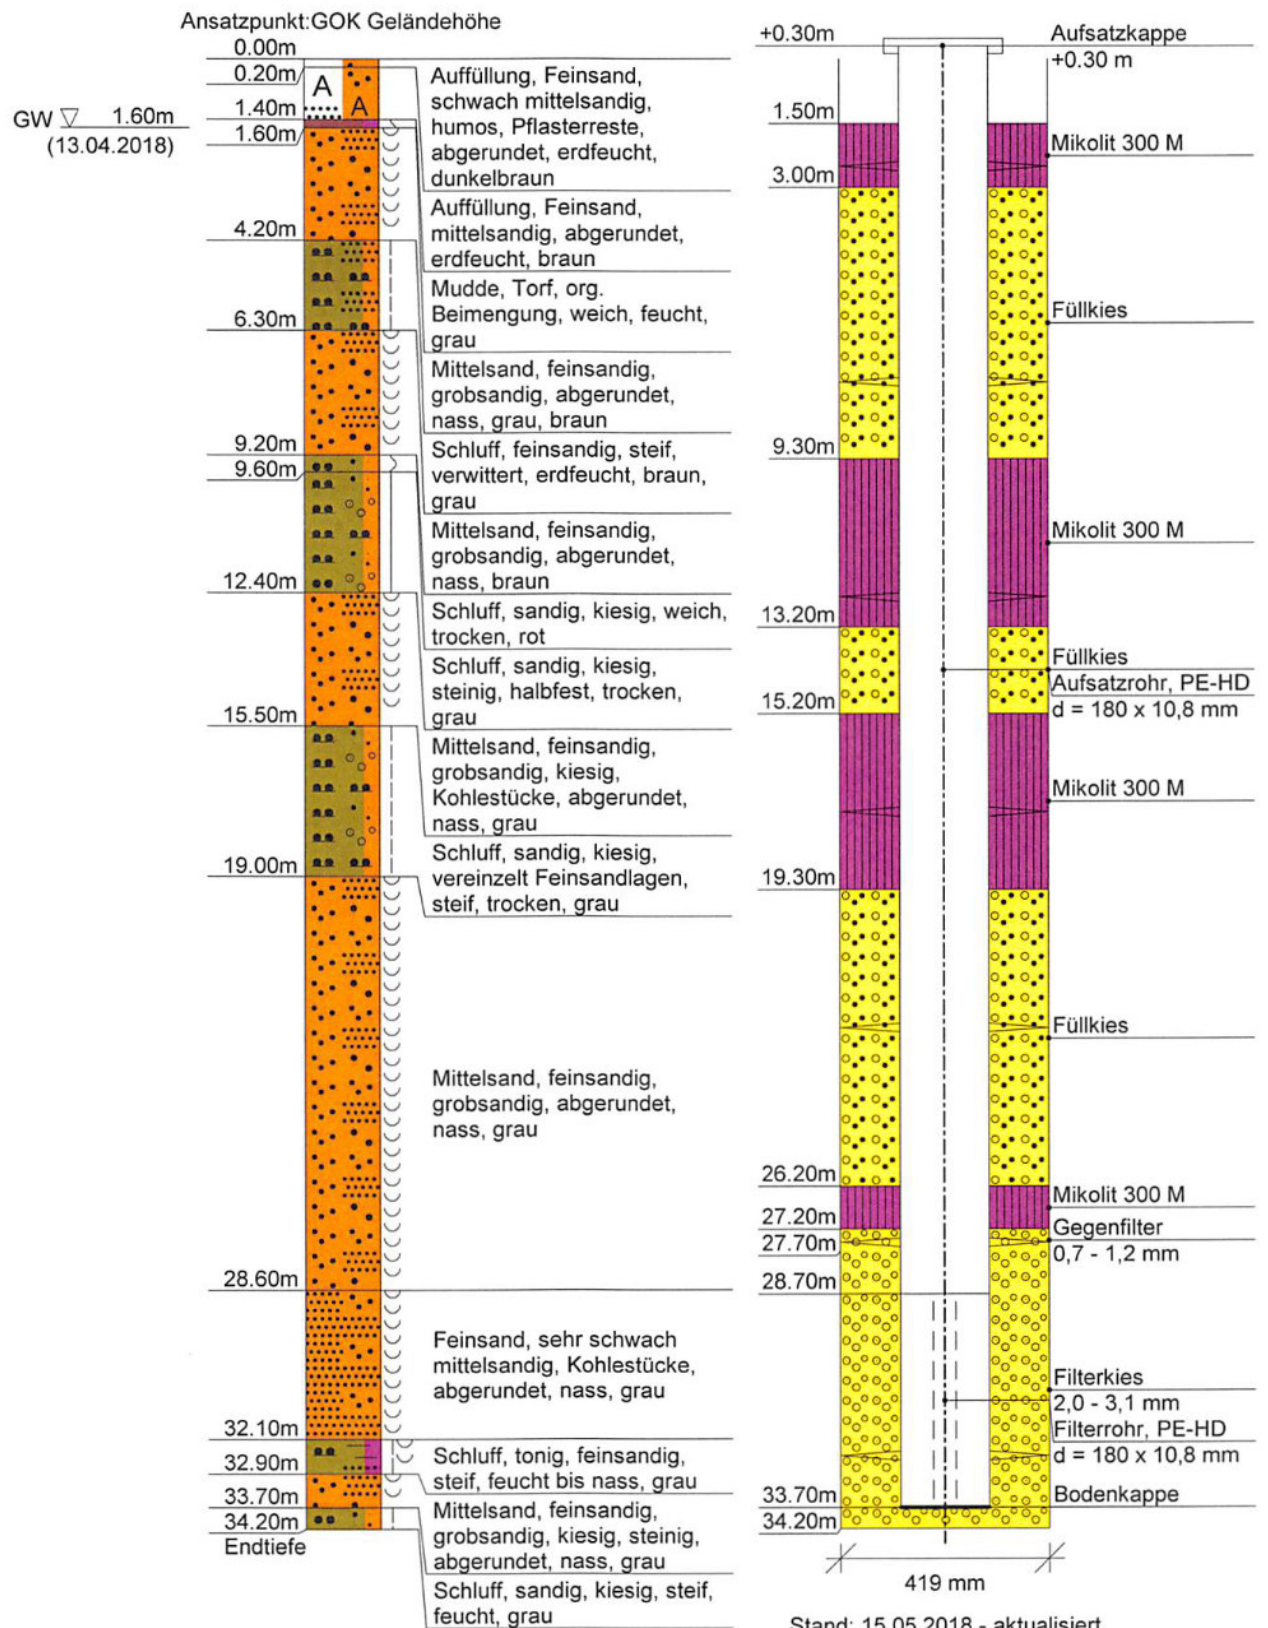

Engelmann Brunnenbau GmbH	Projekt : ehem. WGT-Liegenschaft Bernau
Müggelheimer Straße 9	Projektnr.: nicht bekannt
12555 Berlin	Anlage : KOBERT & PARTNER GmbH, 10559 Berlin
Tel.: 030/6519194 Fax: 030/6519140	Maßstab : 1: 50 / 1: 15

SBW 12 OP 1

Ansatzpunkt: GOK Geländehöhe

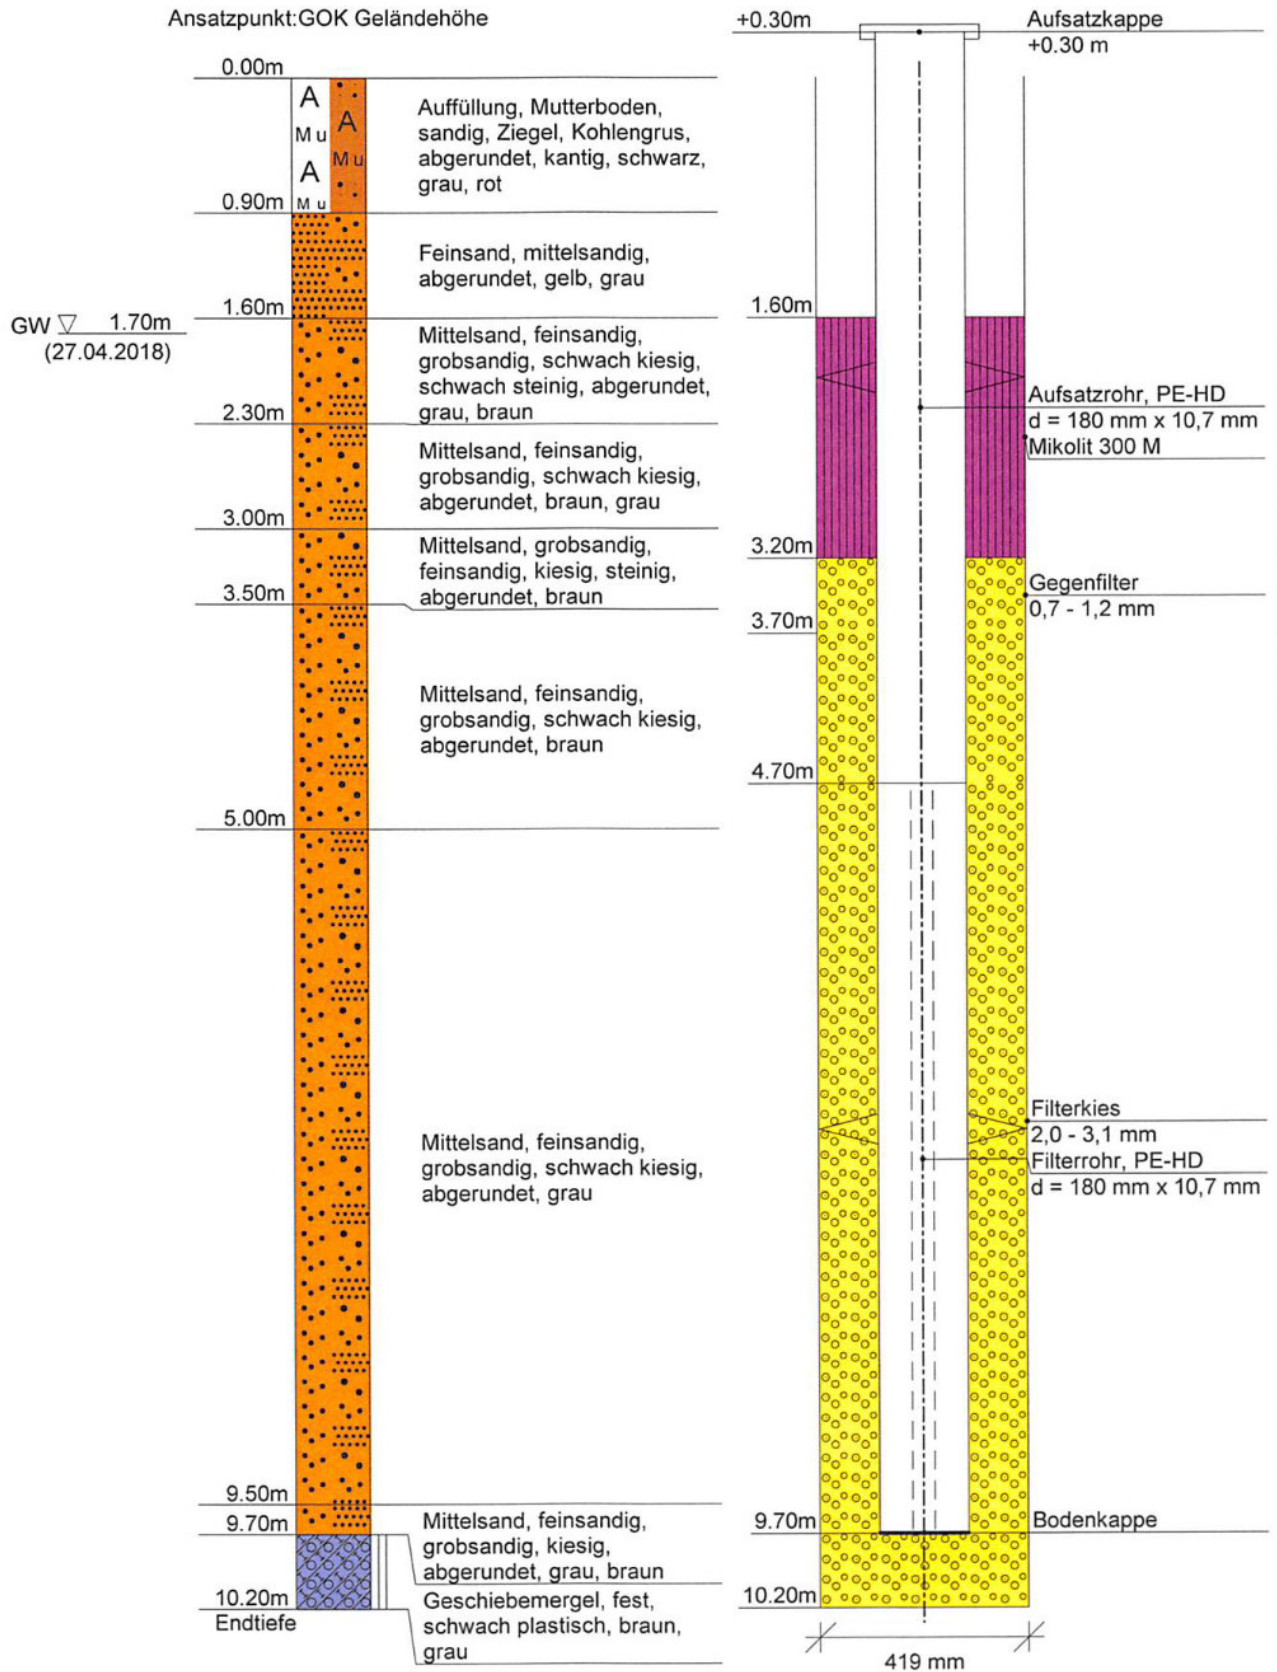


Stand: 15.05.2018 - aktualisiert

Engelmann Brunnenbau GmbH	Projekt : ehem. WGT-Liegenschaft Bernau
Müggelheimer Straße 9	Projektnr.: nicht bekannt
12555 Berlin	Anlage : KOBERT & PARTNER GmbH, 10559 Berlin
Tel.: 030/6519194 Fax: 030/6519140	Maßstab : 1: 100 / 1: 15

SBW 22 UP 1


Ansatzpunkt: GOK Geländehöhe

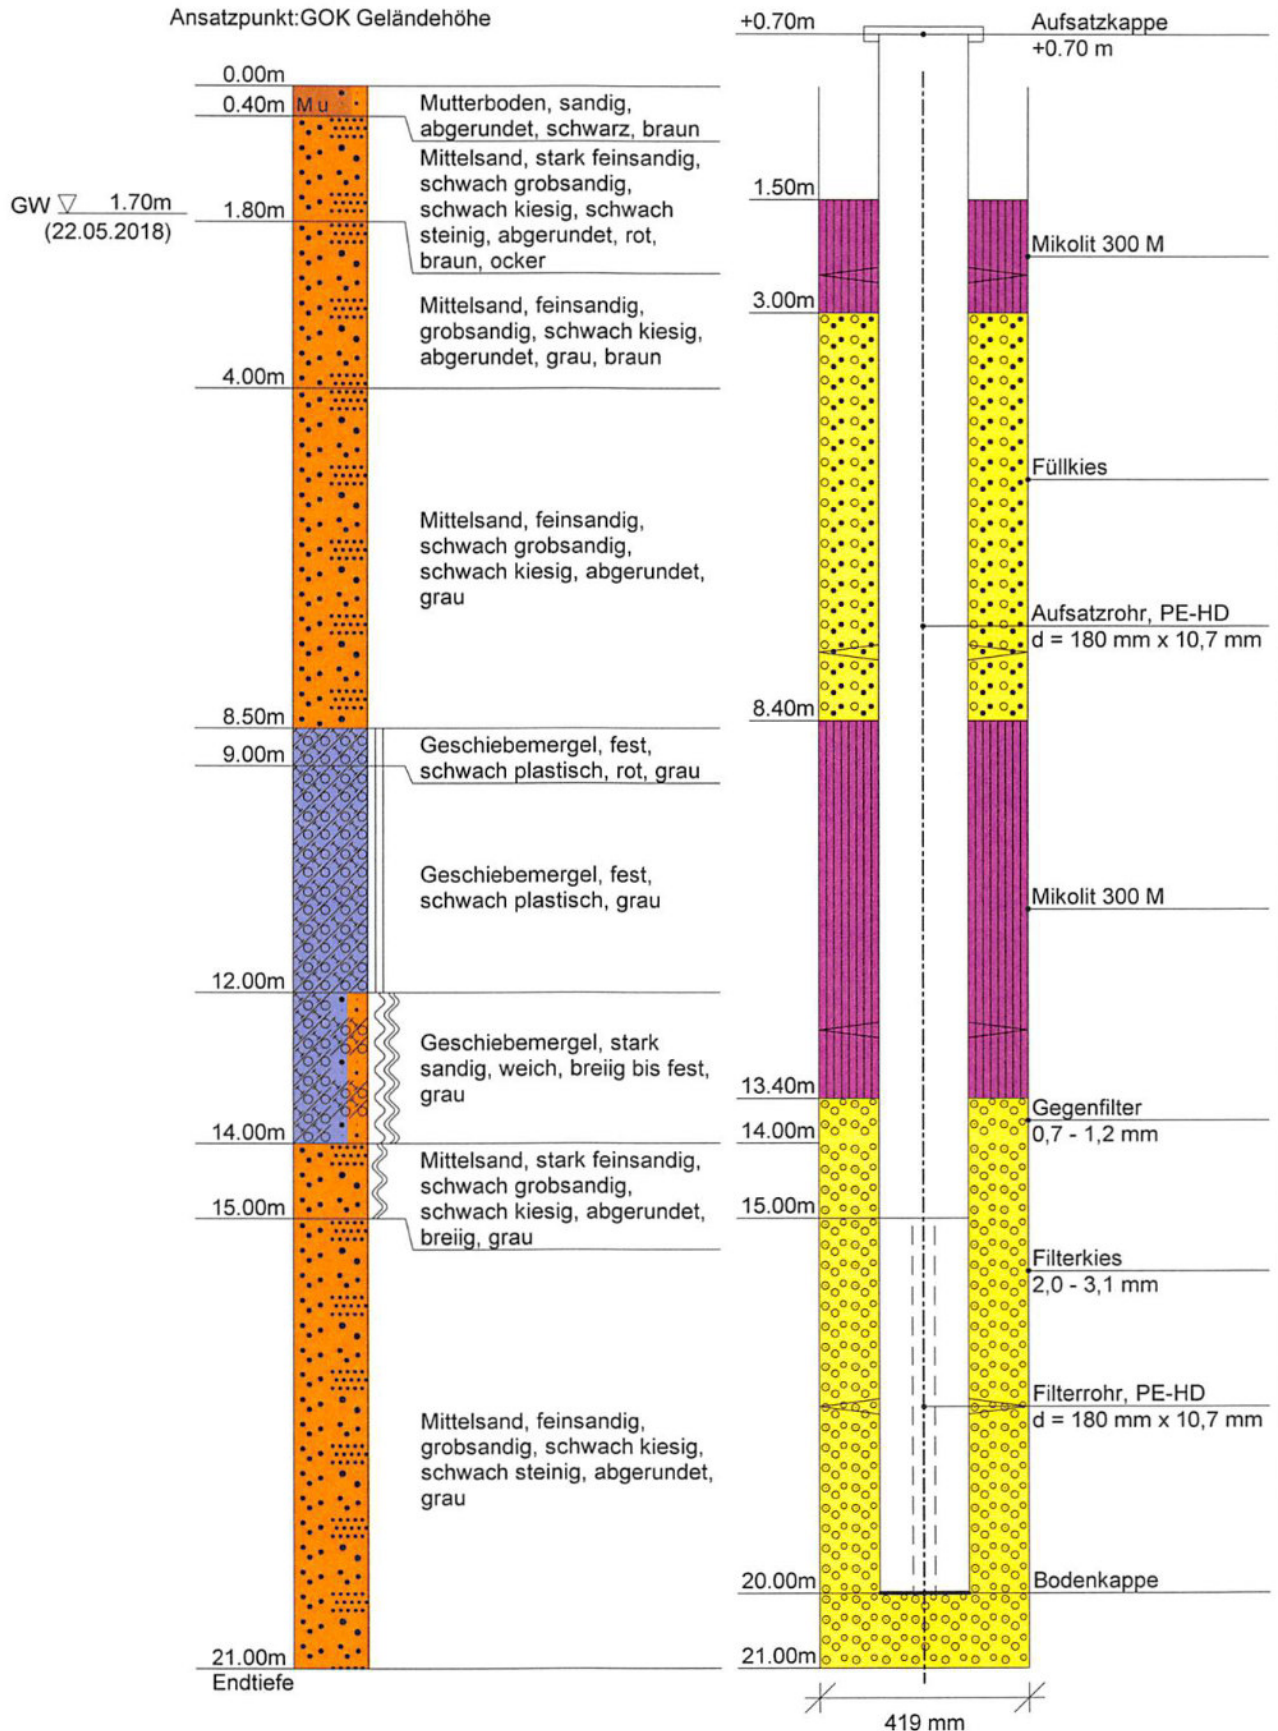

Engelmann Brunnenbau GmbH	Projekt : ehem. WGT-Liegenschaft Bernau
Müggelheimer Straße 9	Projektnr.: nicht bekannt
12555 Berlin	Anlage : KOBERT & PARTNER GmbH, 10559 Berlin
Tel.: 030/6519194 Fax: 030/6519140	Maßstab : 1: 150 / 1: 15

SBW 22 UP 2

Ansatzpunkt: GOK Geländehöhe

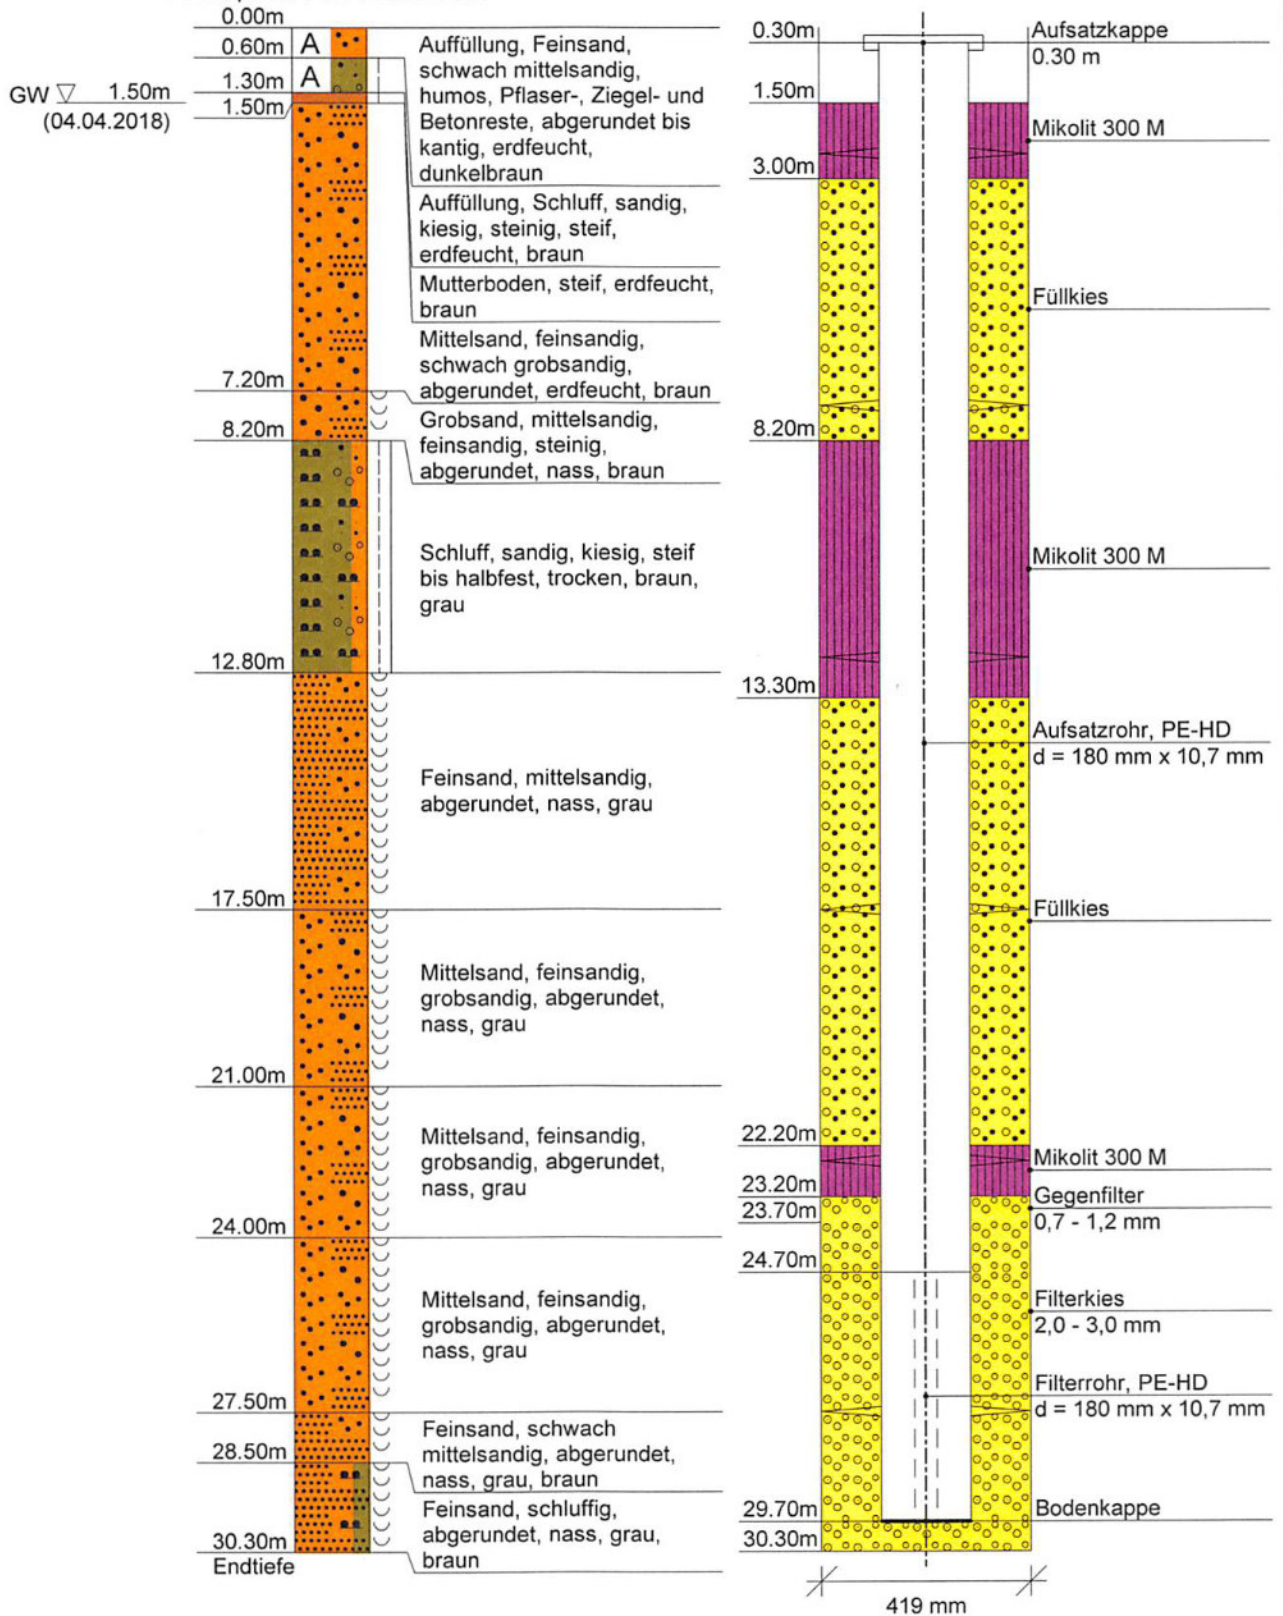


Stand: 29.05.2018 - aktualisiert

Engelmann Brunnenbau GmbH	Projekt : ehem. WGT-Liegenschaft Bernau
Müggelheimer Straße 9	Projektnr.: nicht bekannt
12555 Berlin	Anlage : KOBERT & PARTNER GmbH, 10559 Berlin
Tel.: 030/6519194 Fax: 030/6519140	Maßstab : 1: 75 / 1: 15

SBT 11

Ansatzpunkt: GOK Geländehöhe

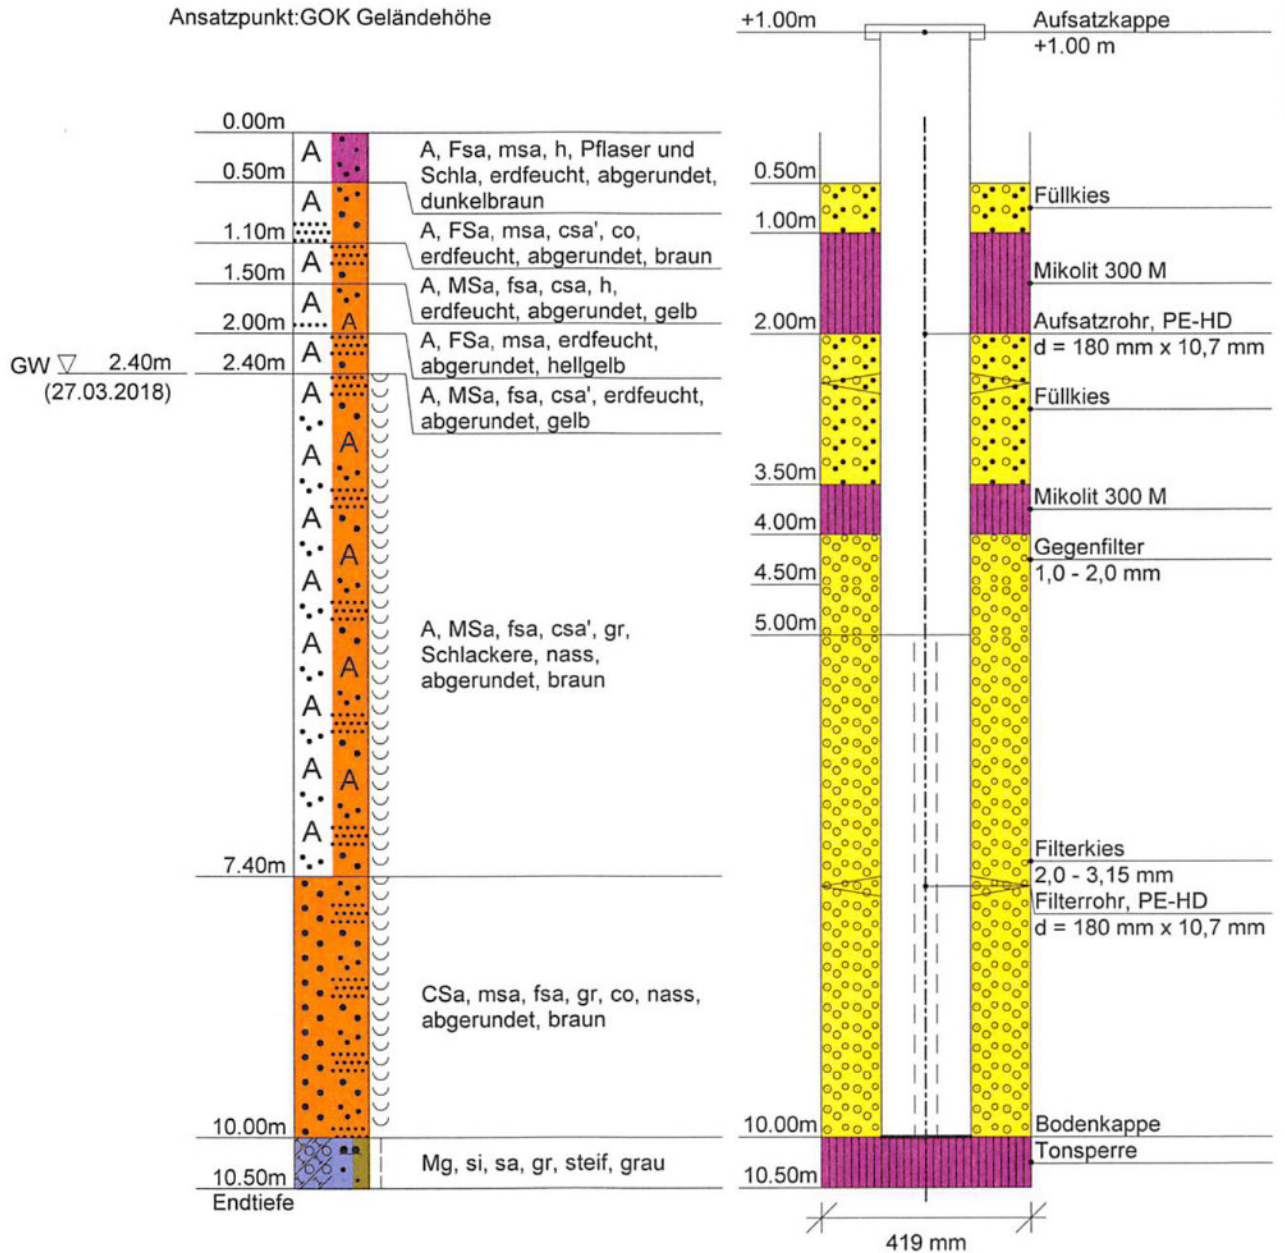

Stand: 15.05.2018 - aktualisiert