


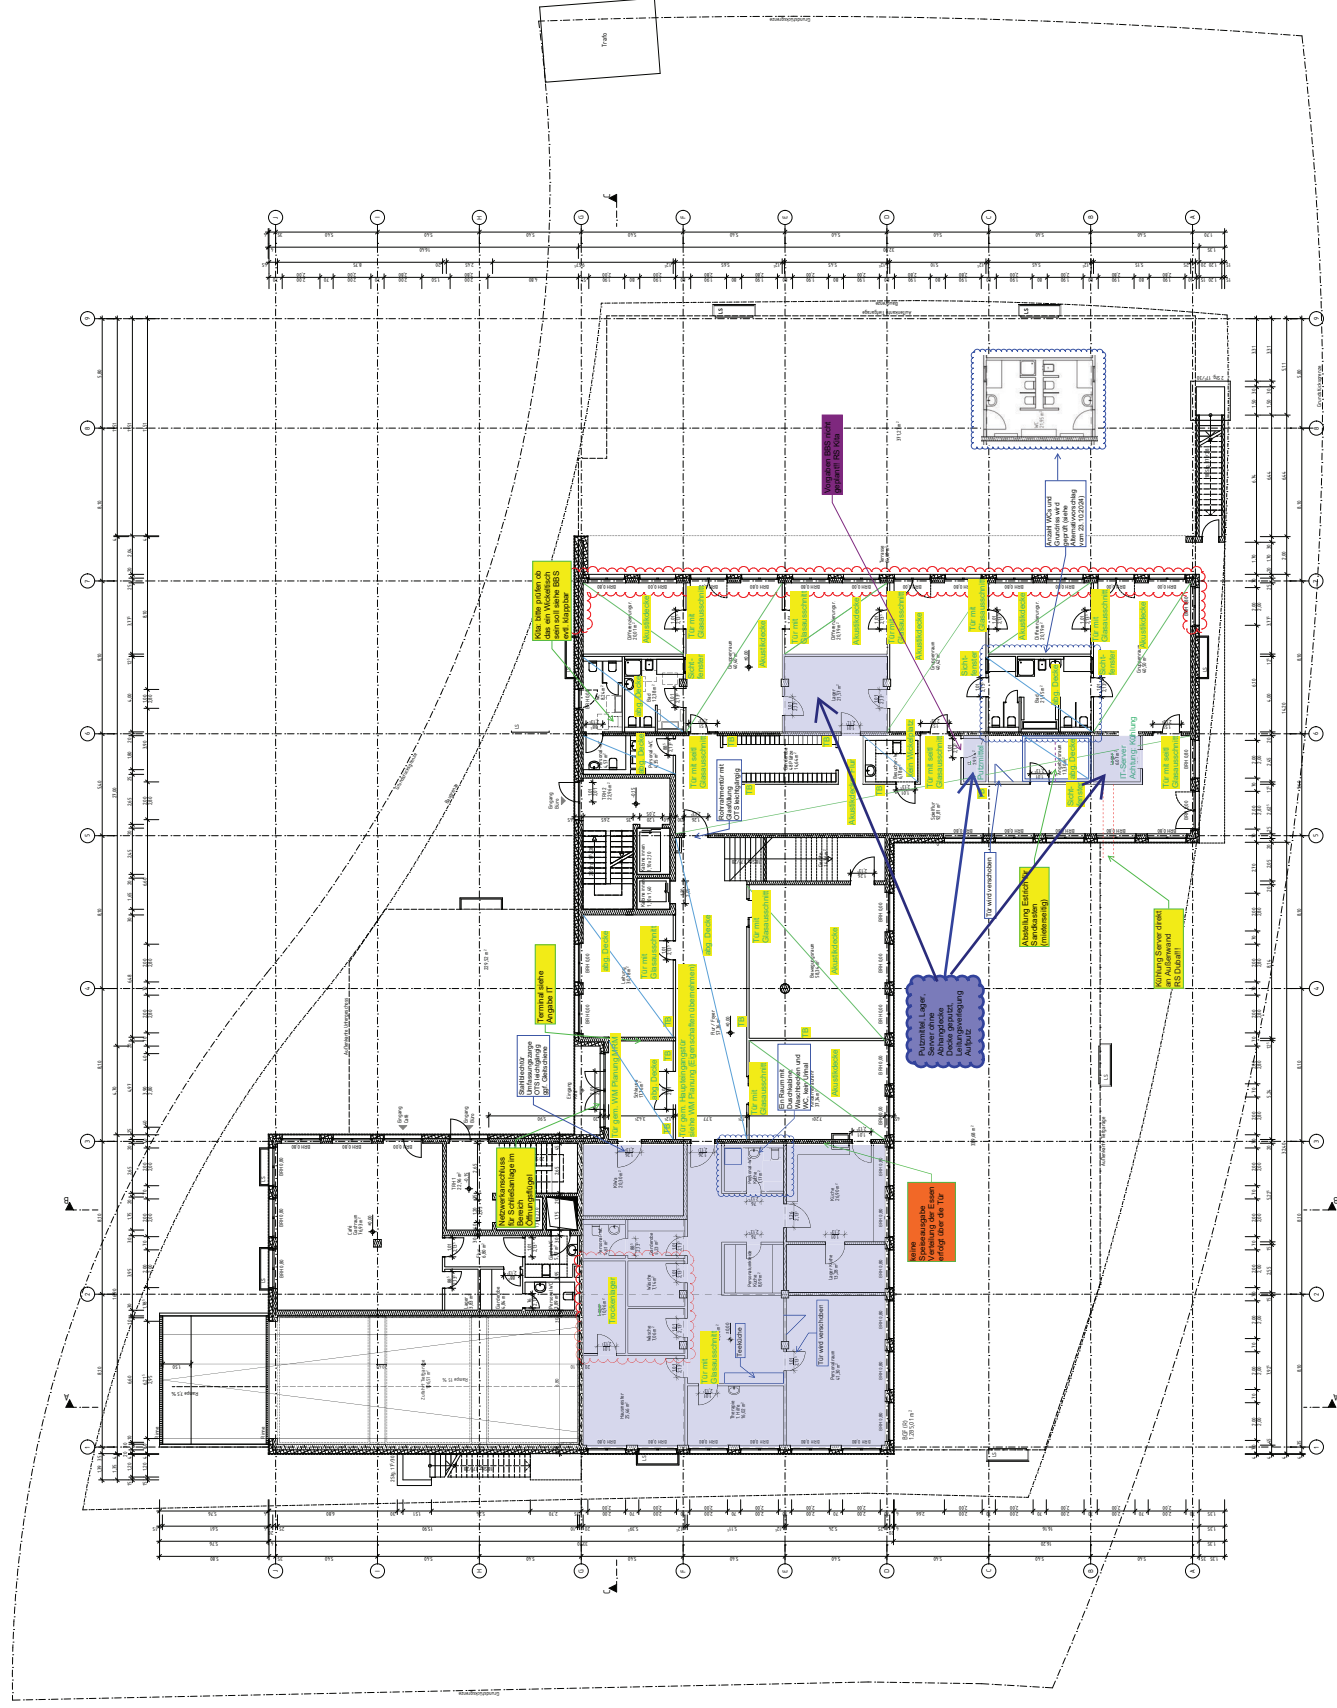

TB= Trockenbauwand
Türen nur Glasausschnitt gem. BS S, kein Seitenstall
alle Türen mit Stahlfangabzug

[illegible]

