

EROD
GFE
SCH
SS

Stichtag und Kinderzahlen:	
01.06.2014	
tatsächlich in der Krippe	
betreut: Kinder	

Krippenkinder:
Kindergartenkinder:
gesamt:

NEUBAU *dem* *R. 6. 97*
Königs Wustentempel
KINDER TAGESSTÄTTE - SENZIG
WERFTSTRASSE 104

15754 SENZIG

ERDGESCHOSS

M 1:100

BAUHERR:

GEMEINDE SENZIG IM AMT UNTERES DAHMELAND
FÜRSTENWALDER WEG

15711 KÖNIGS WUSTERHAUSEN

KONIGS WUSTERHAUSEN, DEN 1.

Amortization

15911 ^{FH}

PLANVERFASSER:

DIPLOM. ING. THOMAS BOHDE

IN FA. SCHNEIDER FERTIGBAU (GMBH)

NIEUERLASSUNG BERLIN
HOFFMANNSTRASSE 13


4025 DECEMBER

TZ435 BERLIN

BERLIN, APRIL 97


ENTWURF: N. HOFMANN

--	--

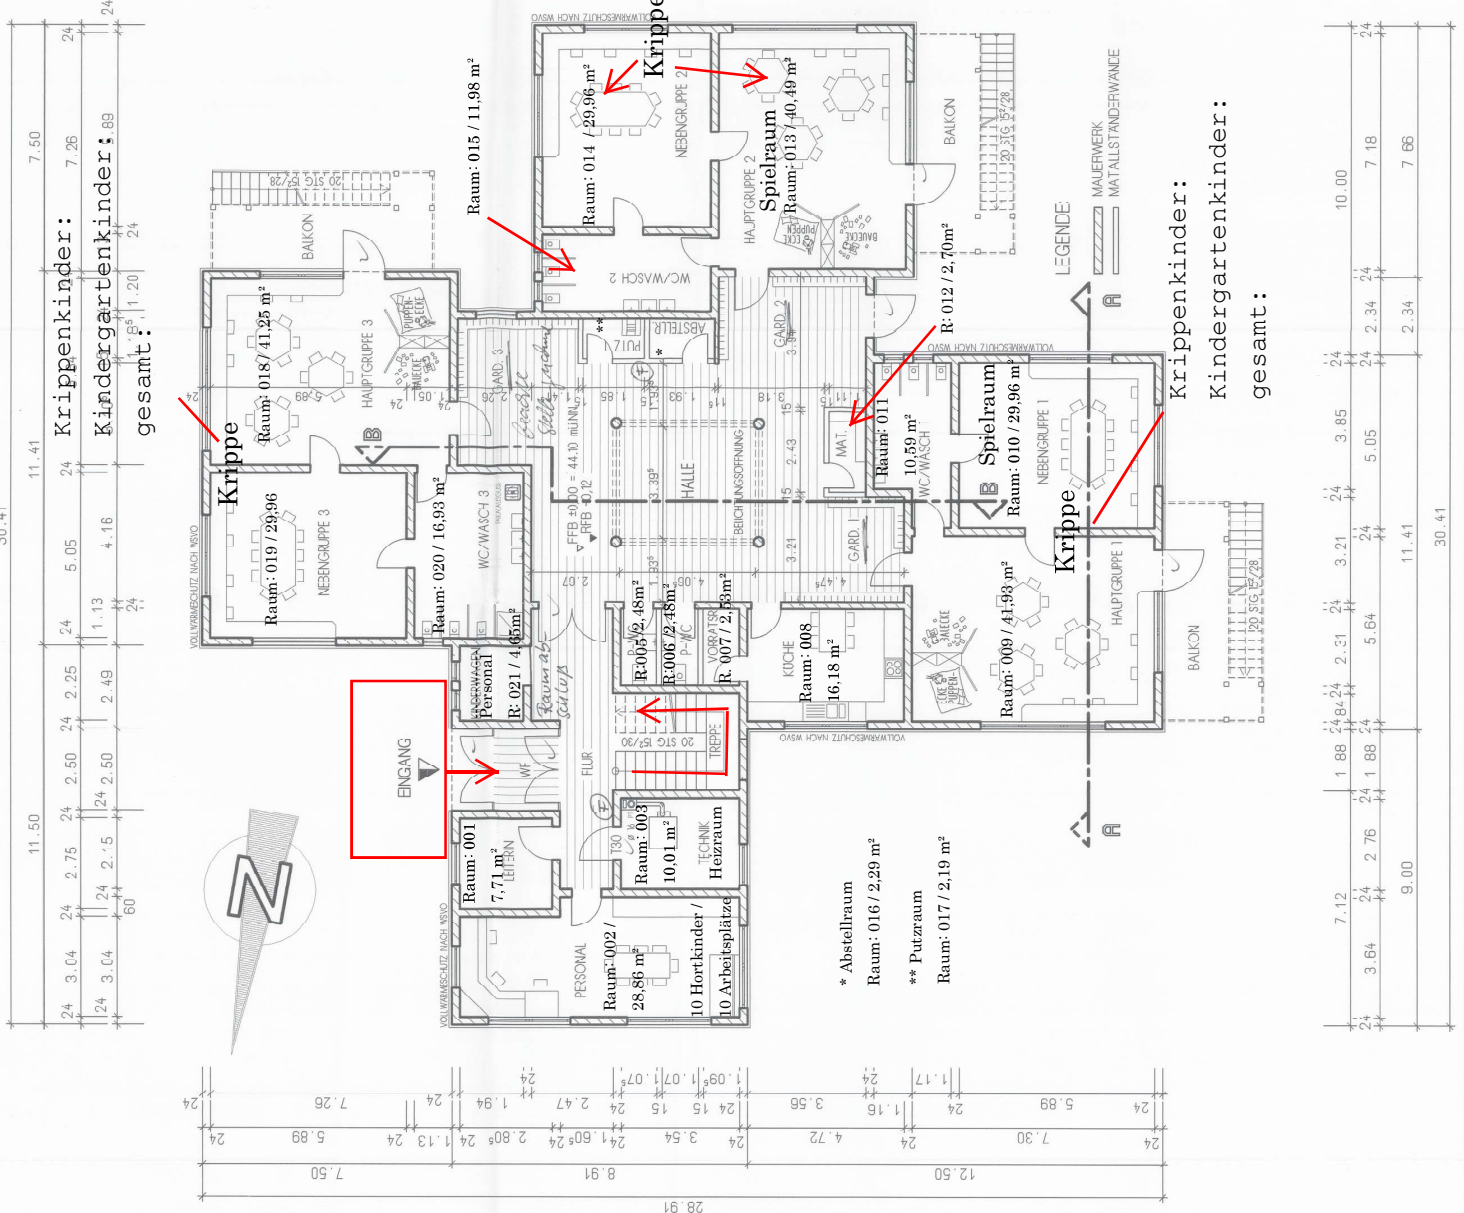

OBLEGESCHOS

Stichtag und Kinderzahlen:
01.06.2014
Hort 1. Klasse: __ Kinder
Kindergarten: __ Kinder
tatsächlich im OG betreut:

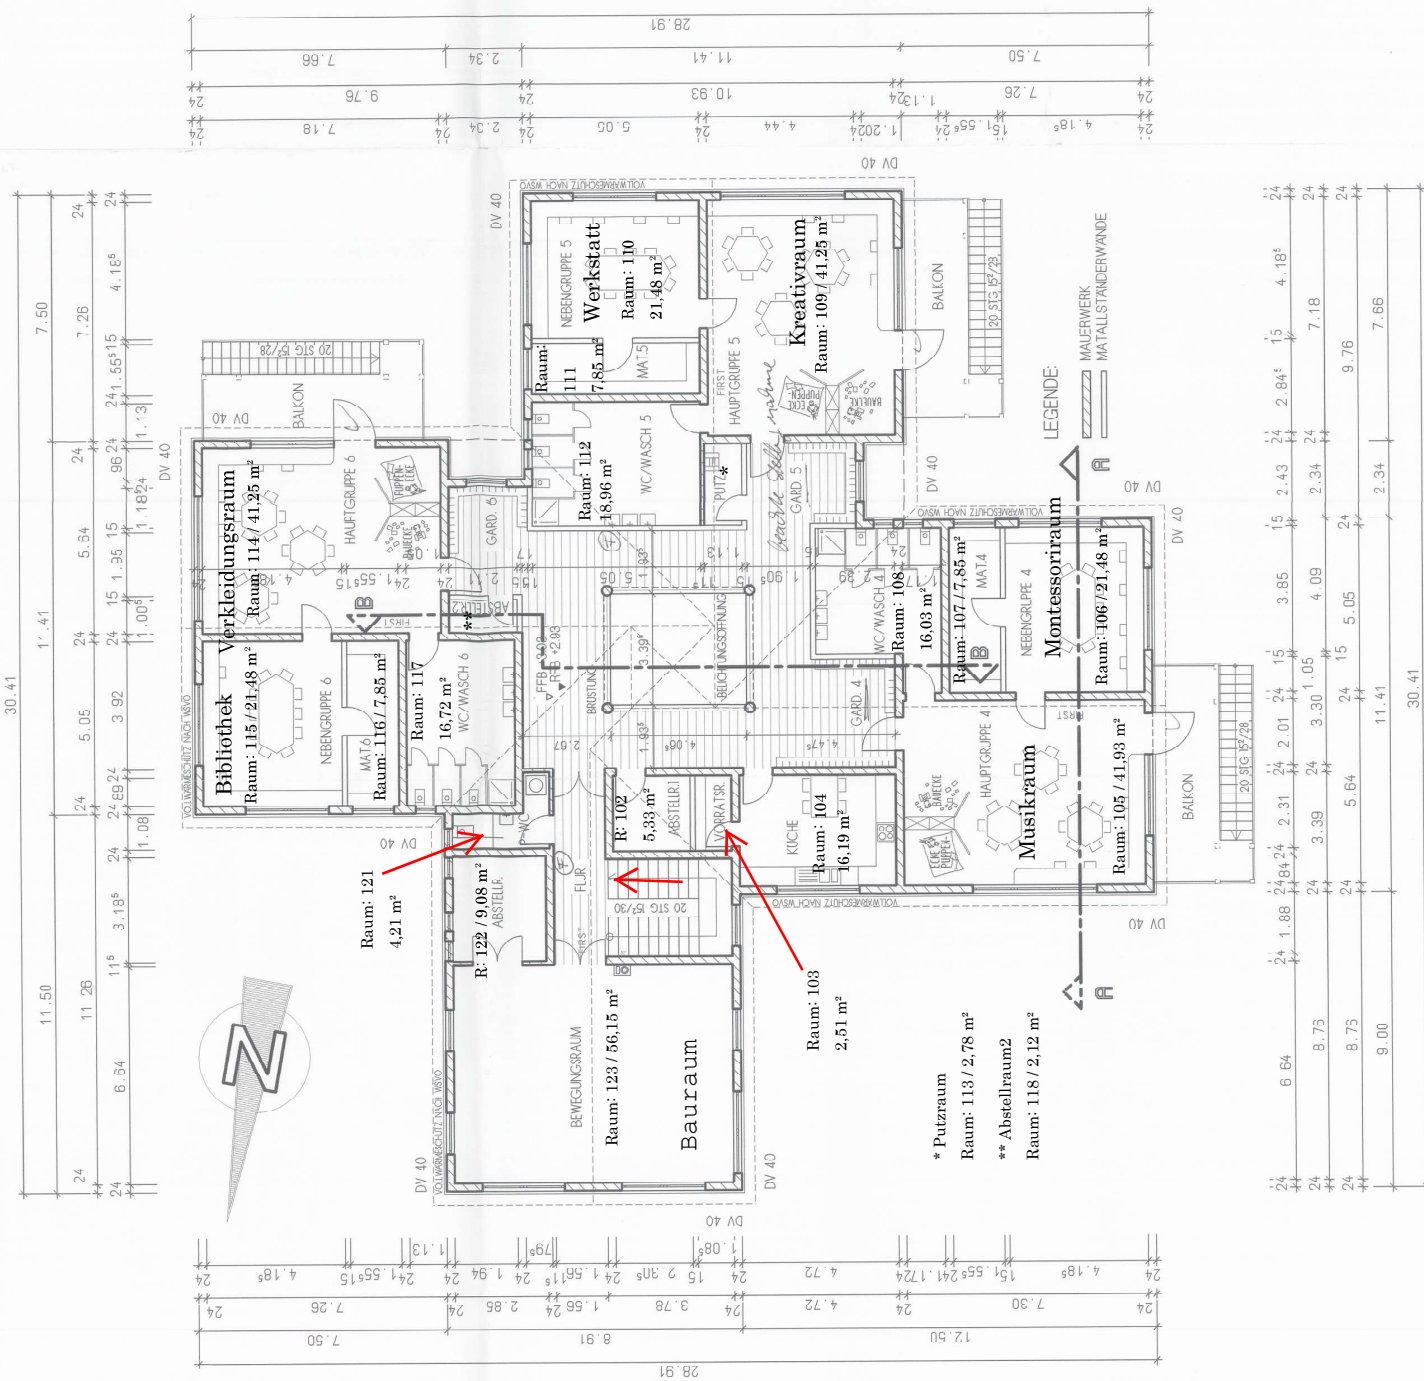

OBERGESCHOSS

M 1:100

BAUHERR:

GEMEINDE SENZIG IM AMT UNTERES DAHMELAND
FORSTENWALDER WEG

15711 KÖNIGS WUSTERHAUSEN

KONIGS WUSTERHAUSEN, DEN 30.

Amt Unteres Dannefeld
Der Amtsdirektor
Fürstenerwälder Weg 11
15711 Königs Wusterhausen
Tel. (03235) 510 - 0

PLANVERFASSER:

DIPL. ING. THOMAS RÖHDE
IN F.A. SCHNEIDER FERTIGBAU GMBH
NIEDERLASSUNG BERLIN
HOFFMANNSTRASSE 13

12435 BERLIN

BERLIN, APRIL 97

ENTWURF: N. HOFMANN

PL-NR. 85 10 532/91-3
15.01.1997

27.01.2013