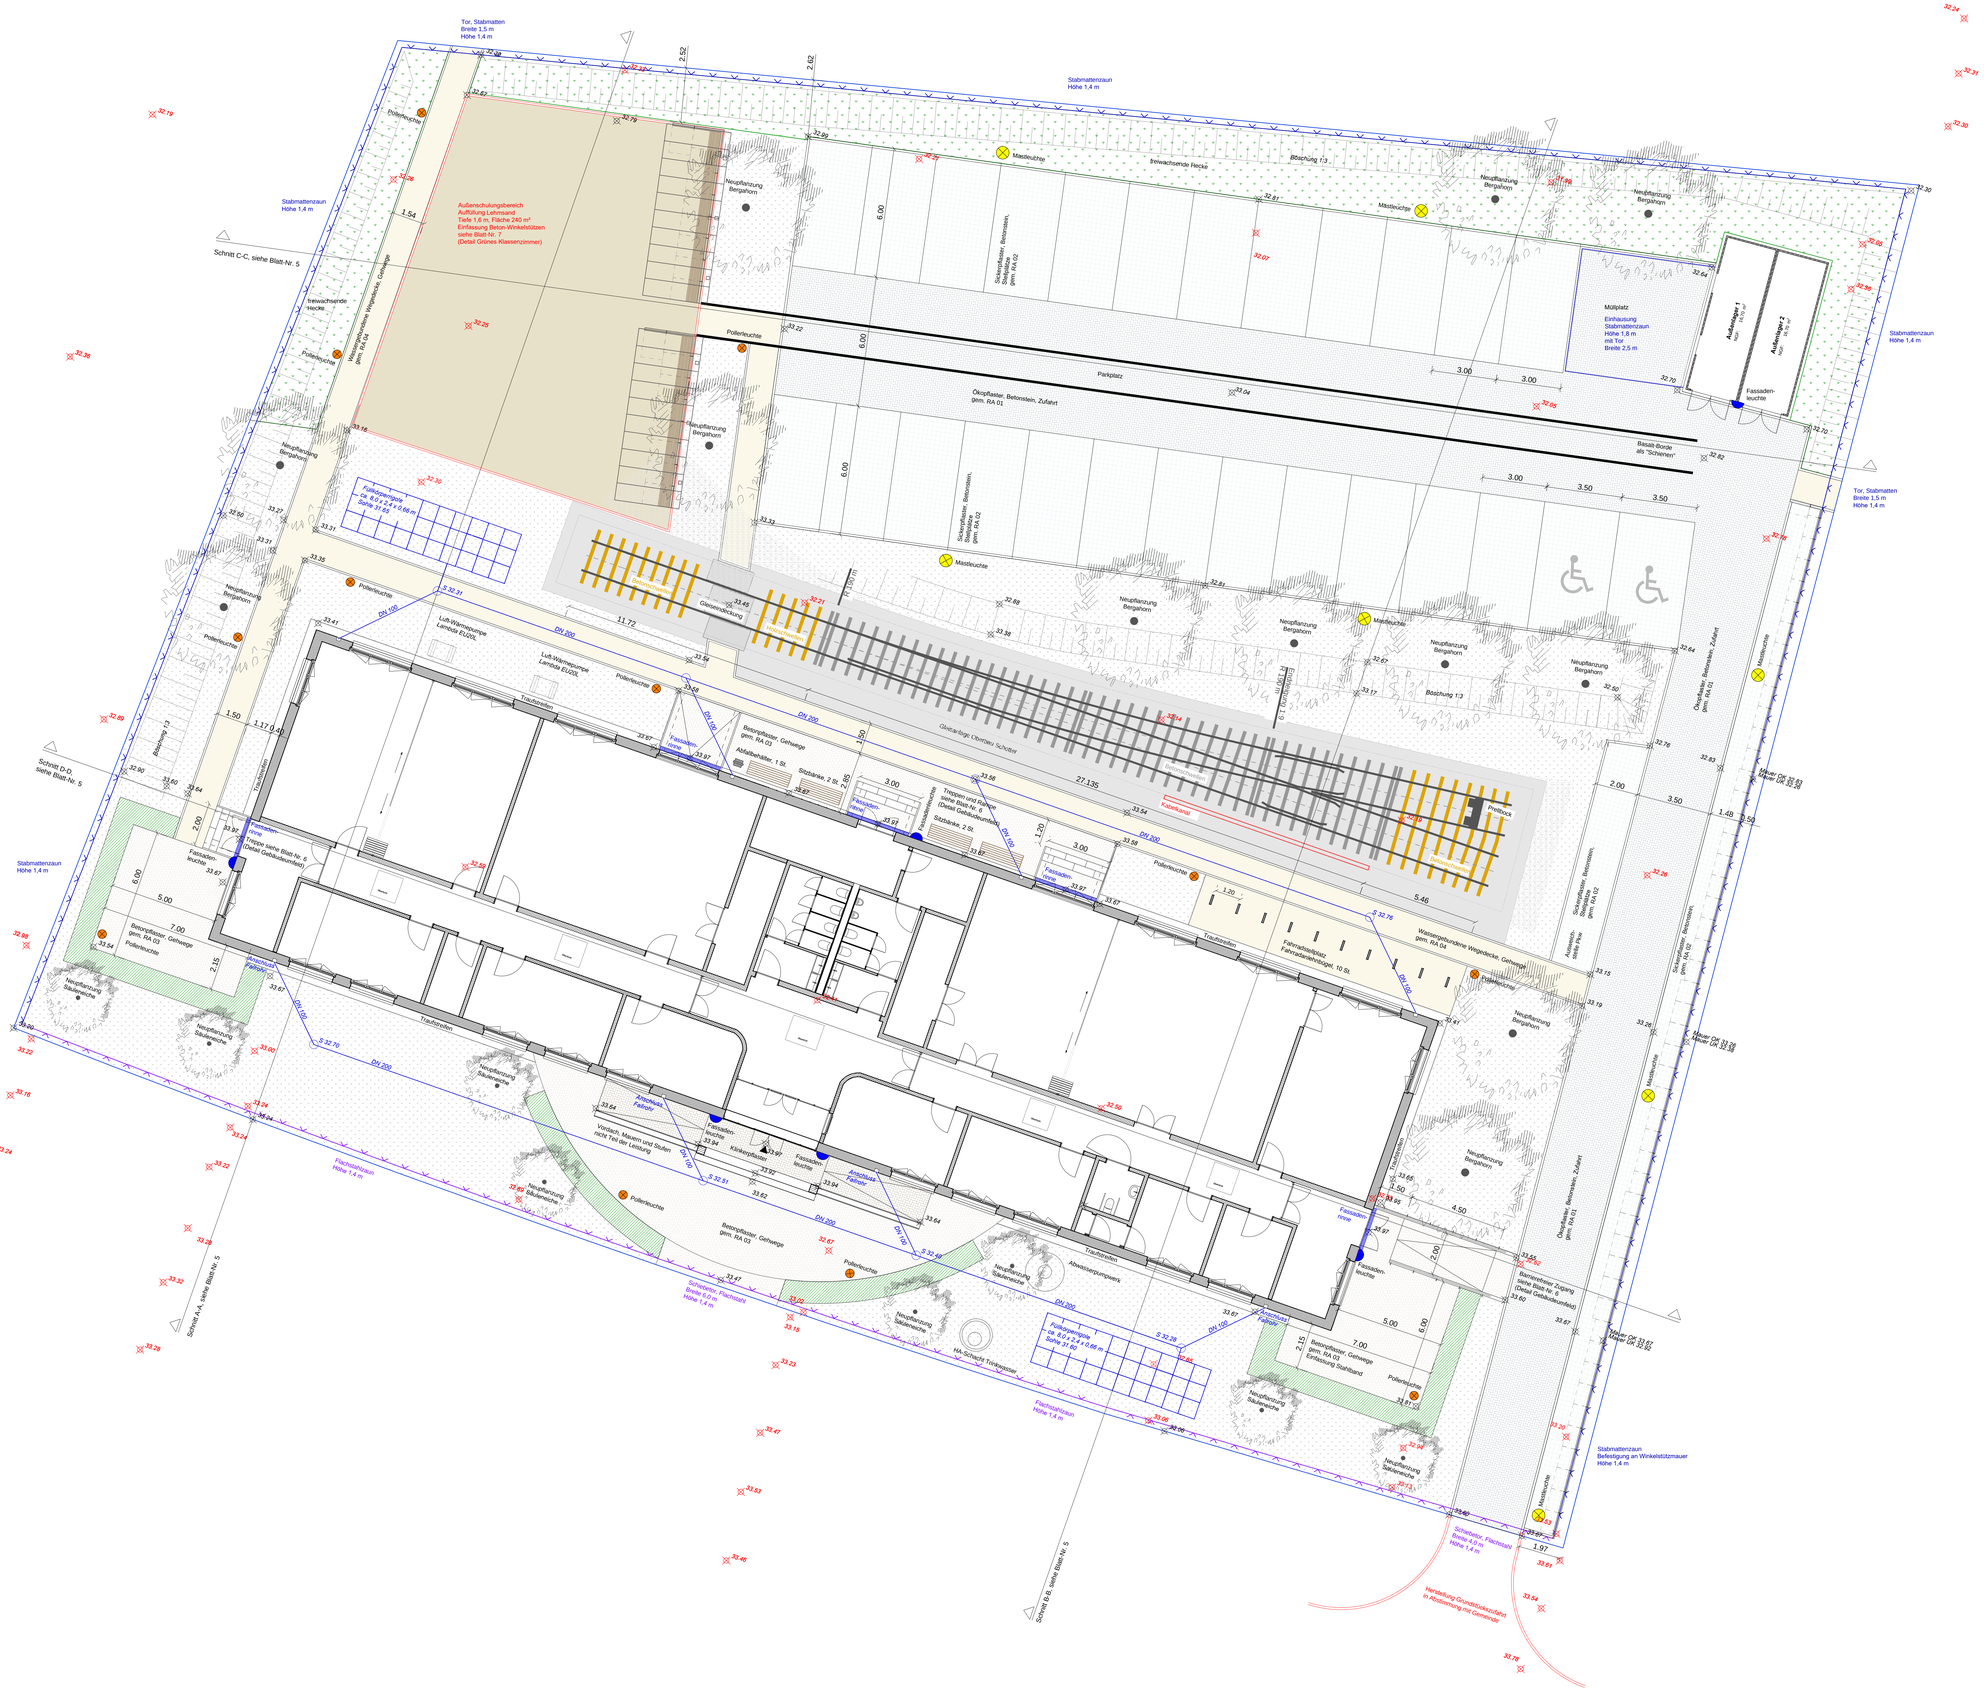

LEGENDE

- Bearbeitungsgrenze
- +32,32 Höhe Bestand/ Planung

Befestigte Flächen

- Ökopflaster, Betonstein, Zufahrt (RA 01)
- Sickerpflaster, Betonstein, Steilpflätze (RA 02)
- Betonpflaster, Gehwege (RA 03)
- Klinkerpflaster, Gehwege (analog RA 03)
- Wassergebundene Wegedecke, Gehwege (RA 04)

Vegetationsflächen

- Baum Planung
- Ansaat Landschaftsrasen
- Schnitthecke, Hainbuche, 4 St./lfm
- freiwachsende Hecke

Rigolenversickerung

- Füllkörperrigole
- Entwässerungsleitung
- Kontroll-/ Spühlschächte

Beleuchtung Außenanlagen

- Mastleuchten
- Pollerleuchten
- Wandanbau-/ Fassadenleuchten

Allgemeine Einbauten

- Sitzbank
- Abfallbehälter
- Fahrradbügel
- Stabmattenzaun/ Flachstahlzaun

Außenschulungsbereiche

- Weiche/ Gleis
- Sitzbereich mit Überdachung
- Gleisschotter
- Lehmsand

Auftragnehmer: VOELAND Landschaftsbau und Freiraumplanung GmbH, Neu Boeckemühle 30/31		Auftraggeber: Planungswerk Thomas Nüther Architekten und Ingenieure	
Projekt: **Neubau Bildungsakademie Bahnhofstraße 14641 Wustermark/ OT Elstal**		Darstellung: Ausführungsplan Außenanlagen	
Bearbeiter: Synnatschke	M@H.: 1:100	Datum: 17.06.2025	
Zeichner: Geitz/ Synnatschke	Mdl.: 1:100	Blatt-Nr. 3 (DIN A0)	