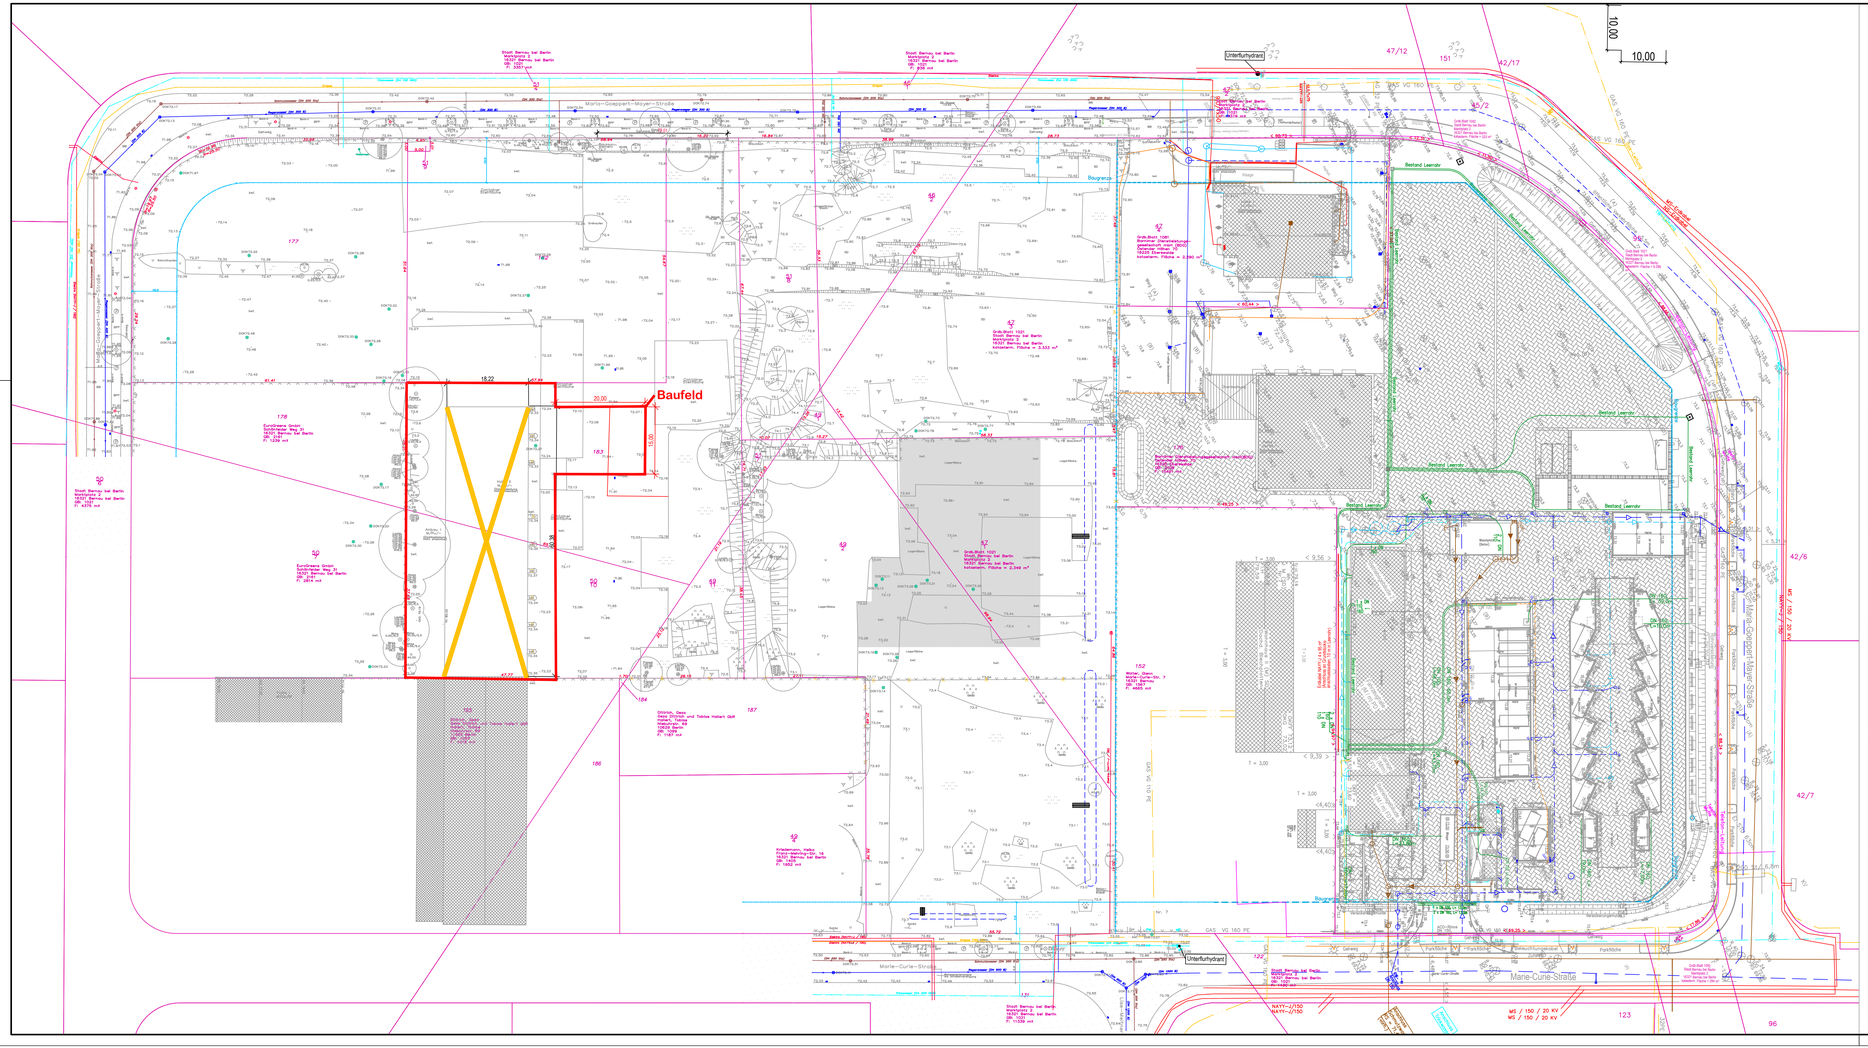

Legende Bestand

- Flurstücksgrenze
- 49 — Flurstücksnummer
- Baugrenze aus B-Plan
- Gebäude
- +73,19 — Geländehöhe (m. ü. NHN)
- Grundstückszufahrt
- Unterflurhydrant
- X — Rückbau

Bearb.: Lauer	Gez.: Lauer	Erstellt: 08.07.2026

Index	Datum	Gez./Bearb.	Art der Änderung	Gepr.

Bauherr:

Barnimer Dienstleistungsgesellschaft mbH
Ostender Höhen 70
16225 EBERSWALDE
Tel.: +49 (0) 3334 52620-0

Entwurfsverfasser:

BN Umwelt GmbH
Am Kreuzgraben 3a
18146 ROSTOCK
Tel.: +49 (0) 381 63712-30
Franz-Wienholz-Str. 25a
17291 PRENZLAU
Tel.: +49 (0) 3984 835-211

Bauvorhaben:

Erweiterung Betriebshof Bernau
Rückbau Mehrzweckhalle

Landkreis: Barnim — Land: Brandenburg

Planinhalt:

Bestandslageplan

Planungsstand:	Rückbauanzeige	Projekt-Nr.:	1407-23
Maßstab:	1:500	Zeichnungs-Nr.:	55301
Höhenbezug:	DHHN 92	Anlage:	
Koordinatensystem:	ETRS 89	Blatt-Nr.:	