


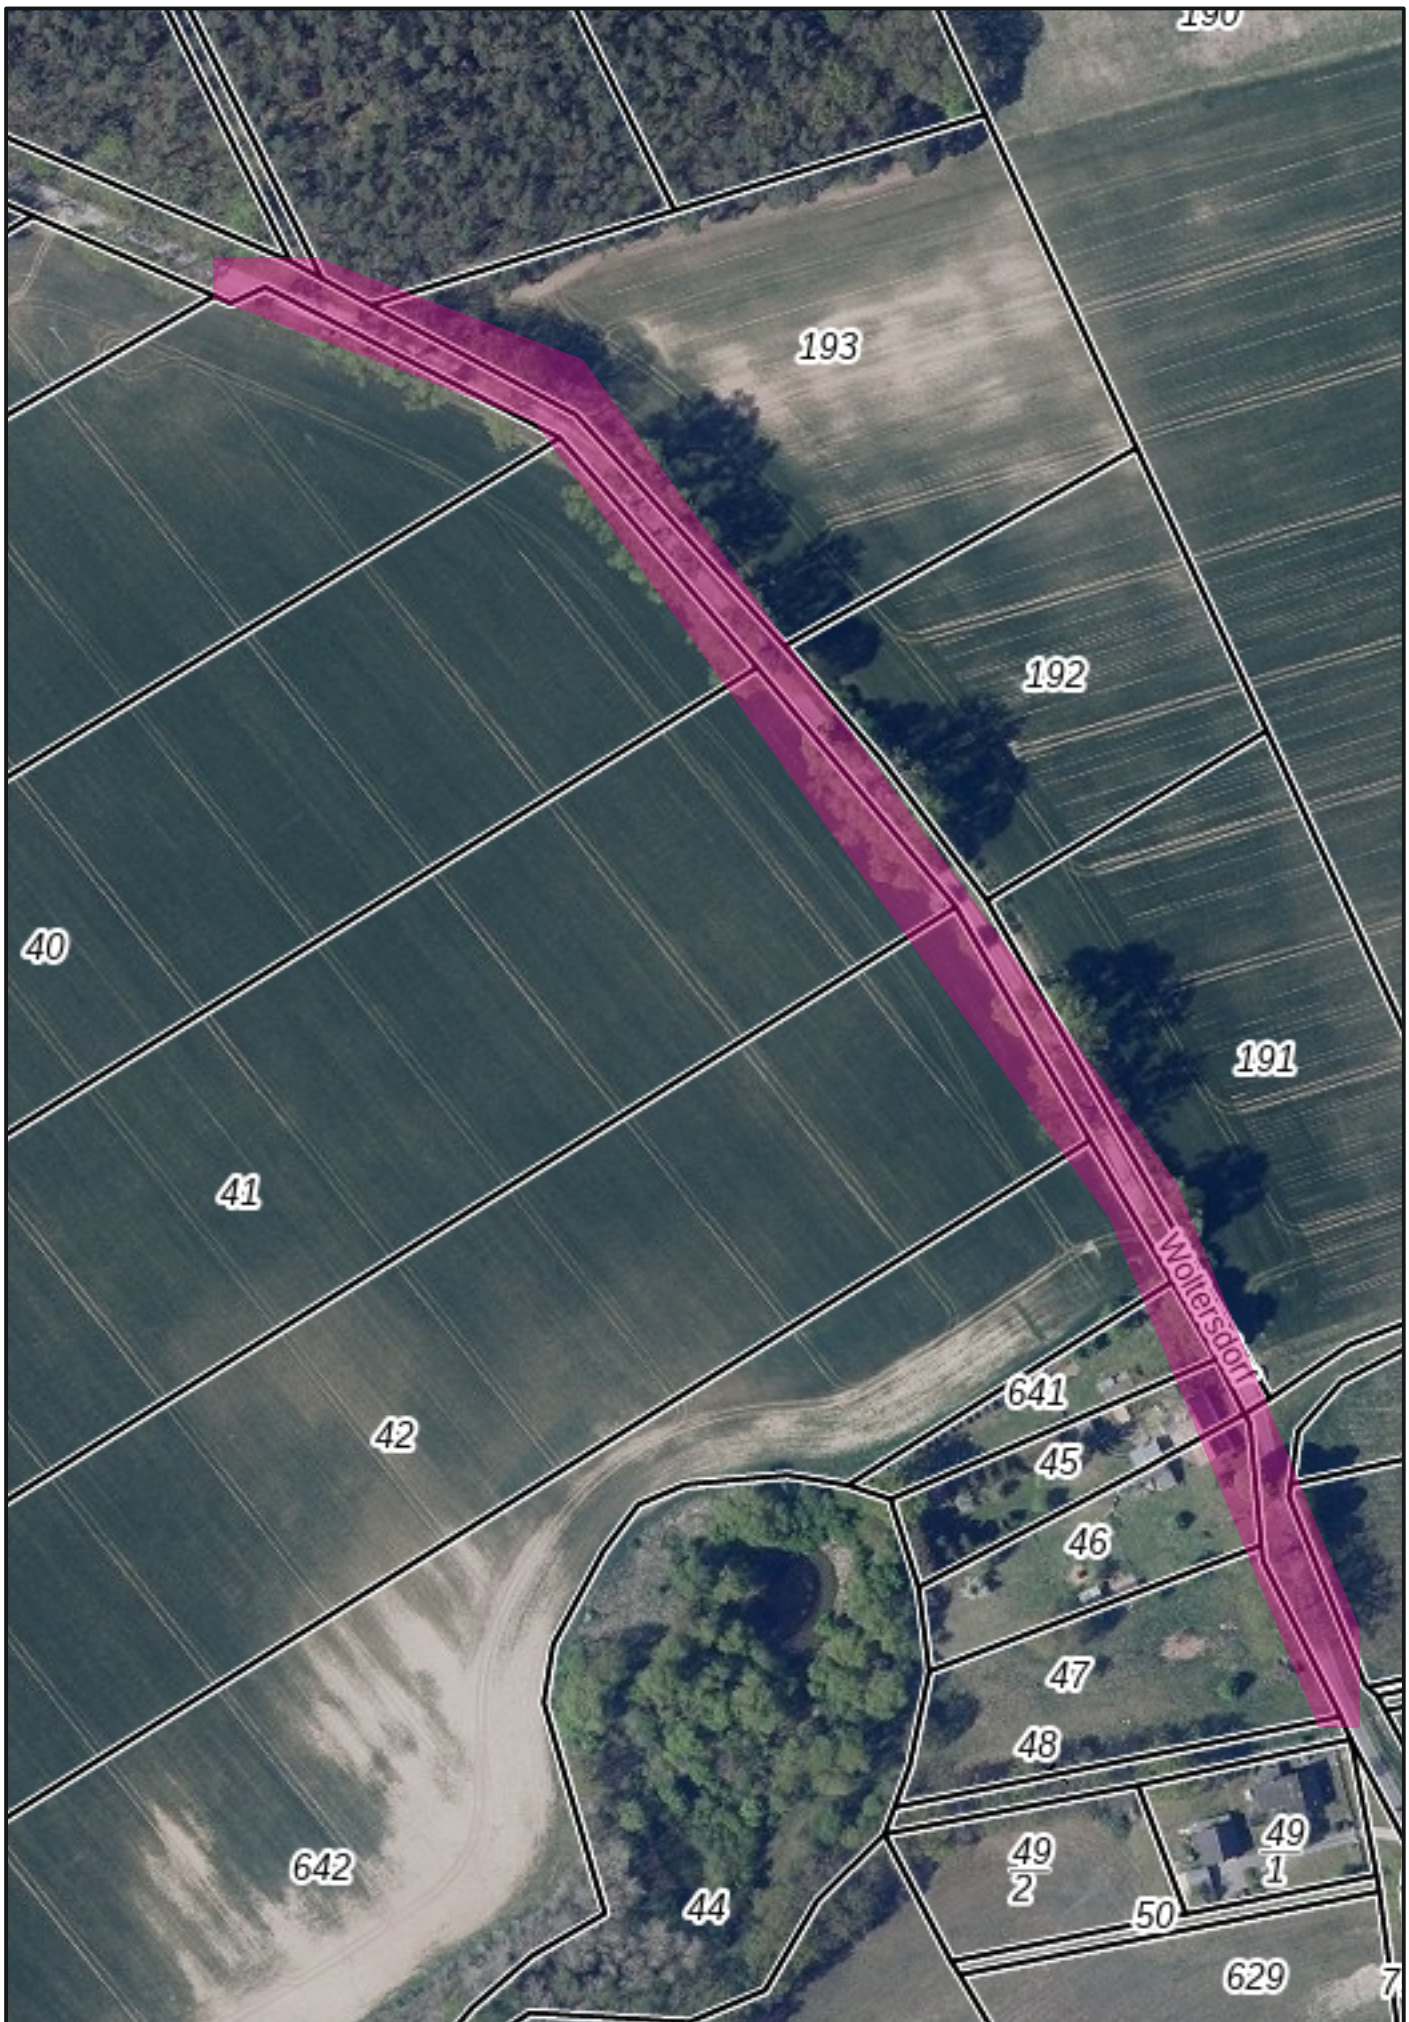

Amt Temnitz Bergstraße 2 16818 Walsleben Ingenieurbüro Hirsch GmbH Planen und Beraten Verkehrsanlagen, Freianlagen und Tiefbau	gesehen: Hirsch Datum: 25.03.2024 Maßstab: 1:1500	Bauvorhaben: Gemeinde Märkisch Linden OT Woltersdorf landwirtschaftl. Wegebau	Darstellung: Übersichtskarte Baufeld Blatt-Nr.: 3
--	--	---	---