


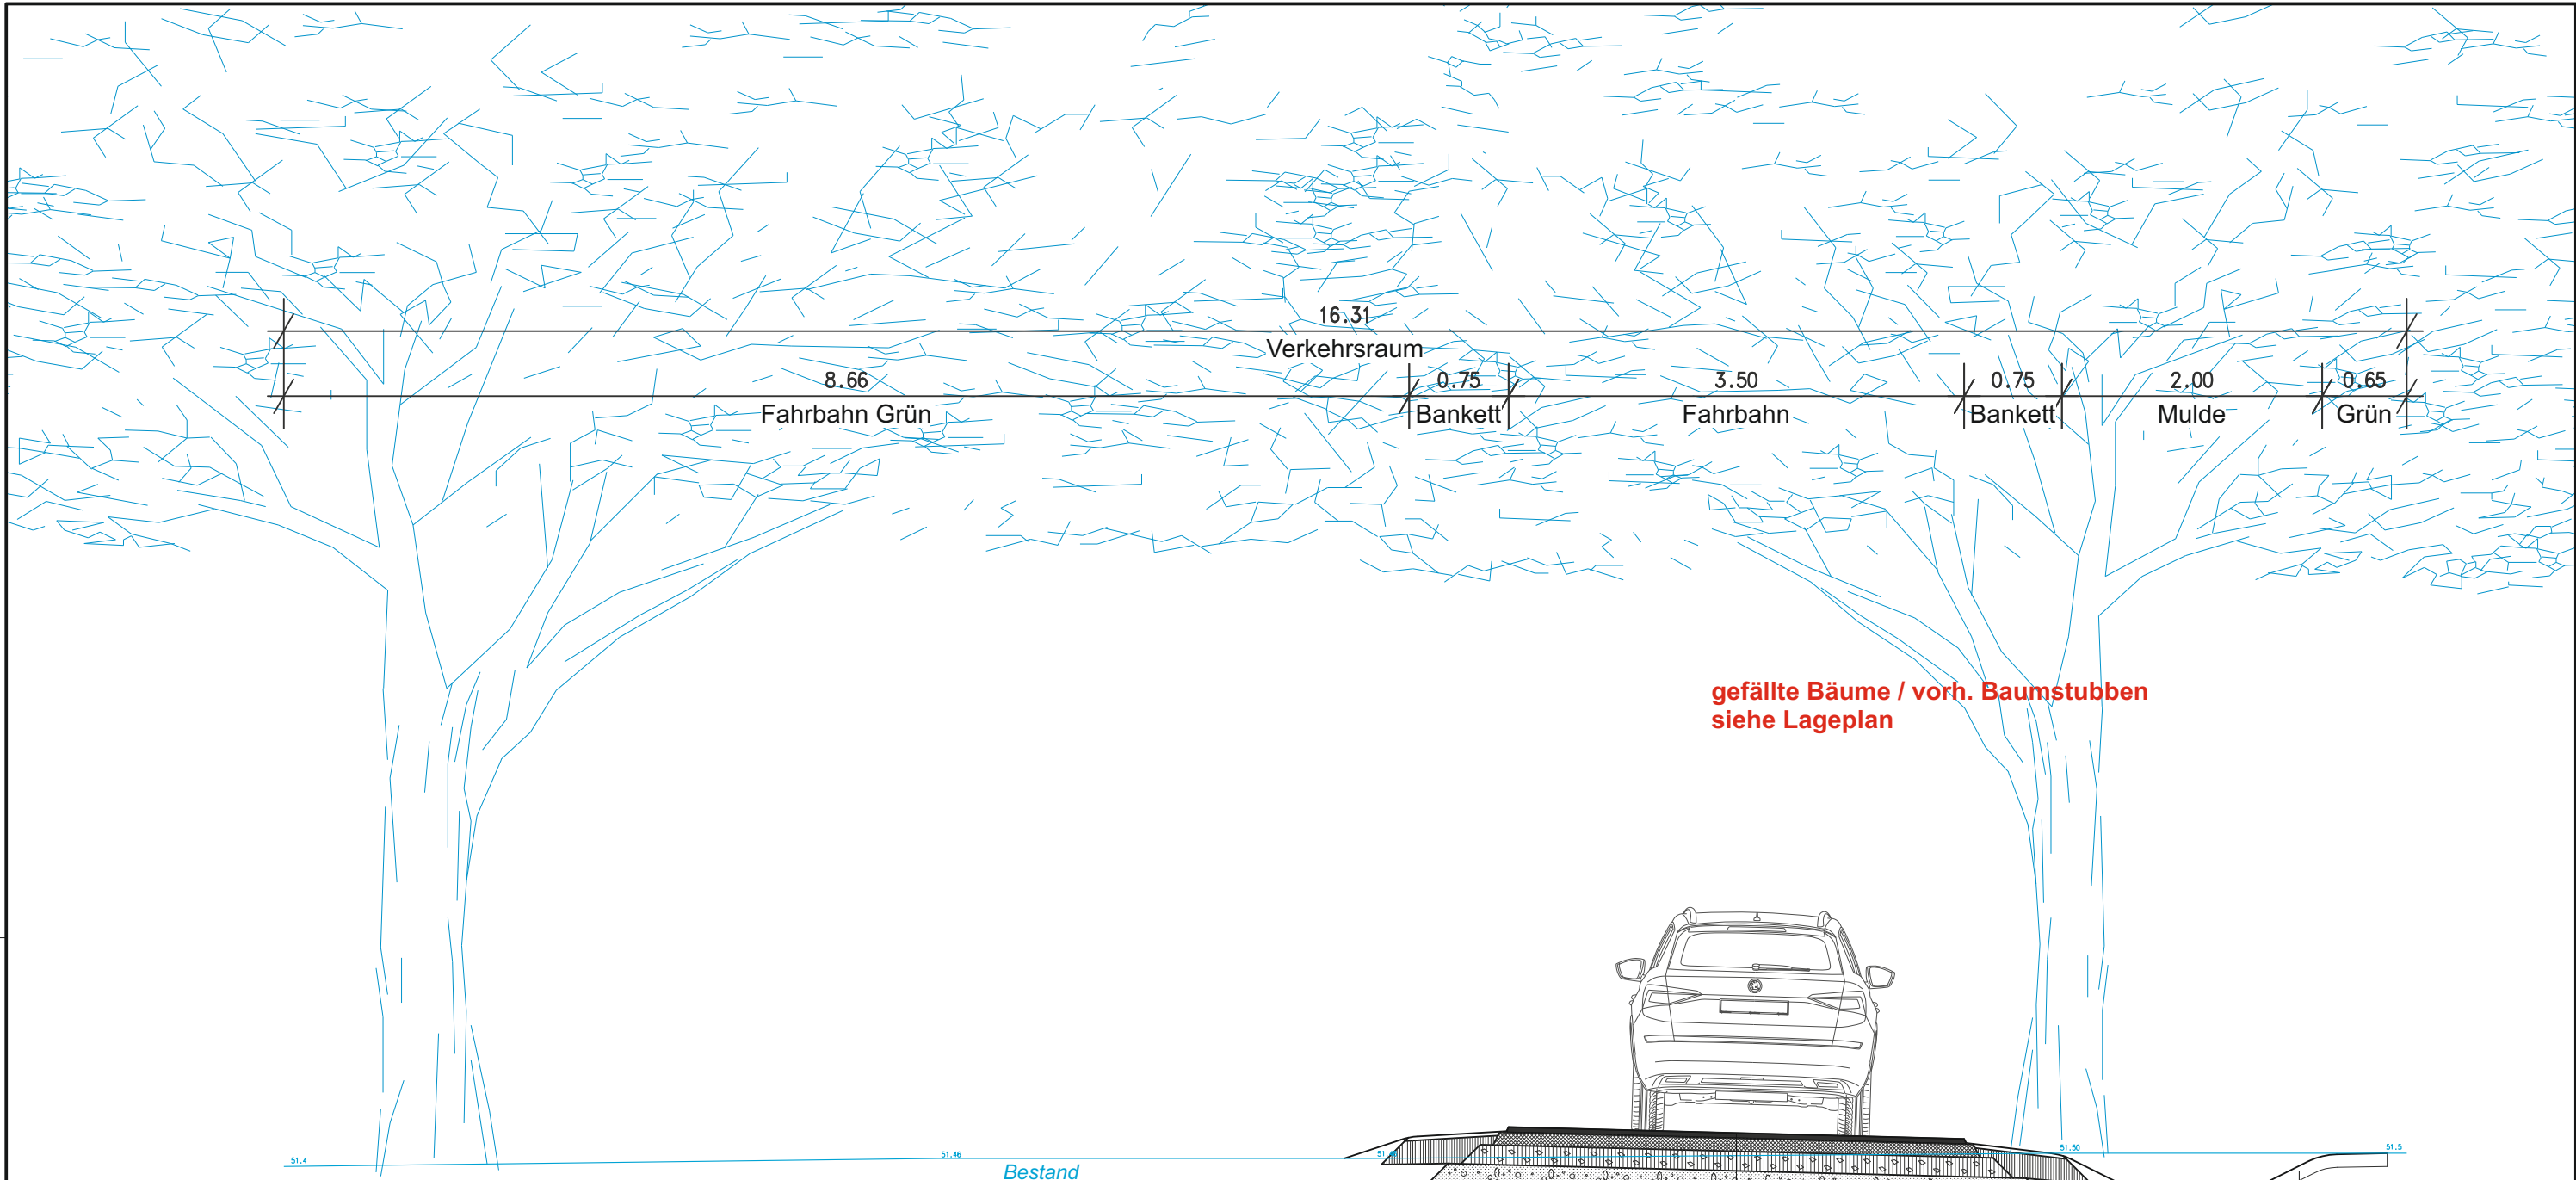

- Ausbauvorschlag Fahrbahn (gem. RSTO 24 Tabelle 5)**
Fahrbahn Bk 1,0 (gem. RSTO Tafel 1 Zeile 3)

 - 4 cm Asphaltdeckschicht Asphaltbeton AC 11 DN 50/70
 - 10 cm Asphalttragschicht Mischgut AC 32 TN 70/100
 - 15 cm Schottertragschicht 0/32 Ev2 mind. 150 MPa
 - 36 cm Frostschuttschicht 0/45 Ev2 mind. 120 MPa

65 cm Planum Ev2 mind. 45 MPa
Material / Boden F3
Konstruktionsdicke
- Nebenbereiche
10 cm Oberboden
mit Kräuterwiese
Bienenweide

Mulde t=35 cm
20 cm Oberboden
mit Kräuterwiese/Bienenweide



Amt Temnitz

Bergstraße 2 16818 Walsleben



Ingenieurbüro Hirsch GmbH
Planen und Beraten
Verkehrsanlagen, Freianlagen und Tiefbau

16816 Neuruppin - Scholtenstraße 1
Tel. 03391-506424 - Email ib_hirsch@t-online.de

gesehen: Hirsch

Datum: 30.06.2026

Maßstab: 1:50

Bauvorhaben:

Gemeinde Märkisch Linden
OT Woltersdorf
Ländl. Wegebau
TO. Verkehrsanlagen

Darstellung:

Regelquerschnitt 3
Baustation 0+580,000

Blatt-Nr.: **5.3**