



QP 1

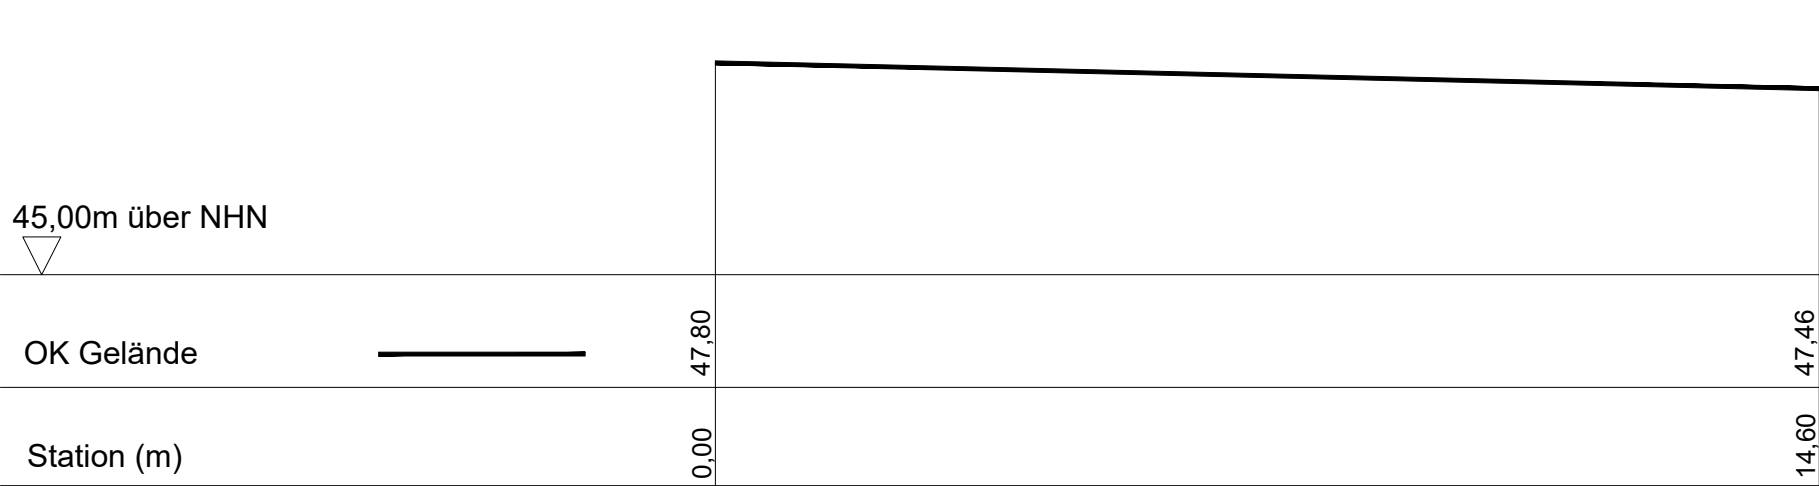


QP 2

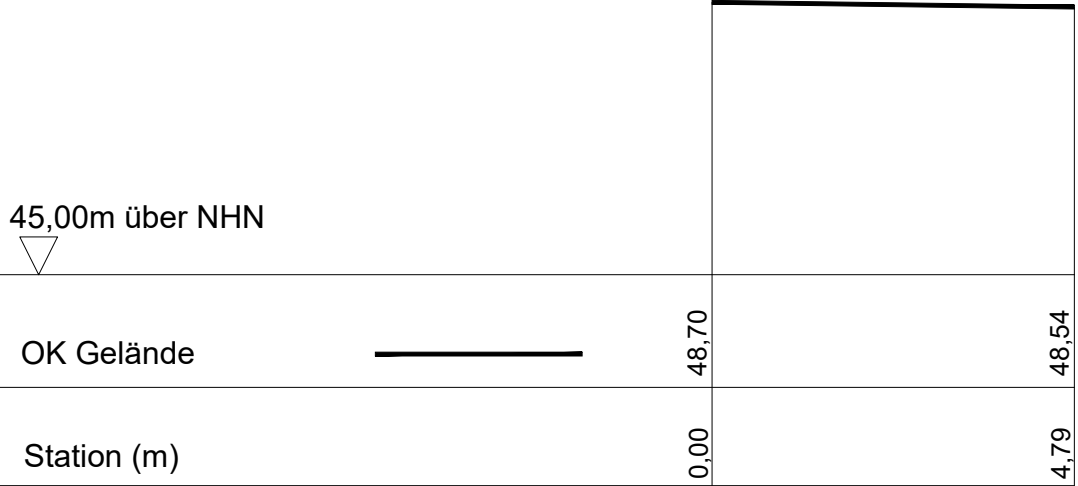


QP 3




QP 4

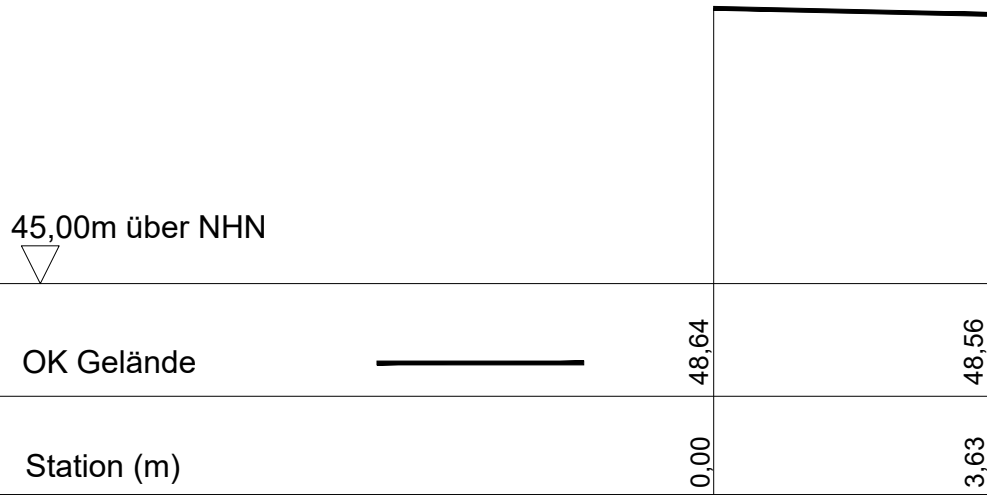

QP 5

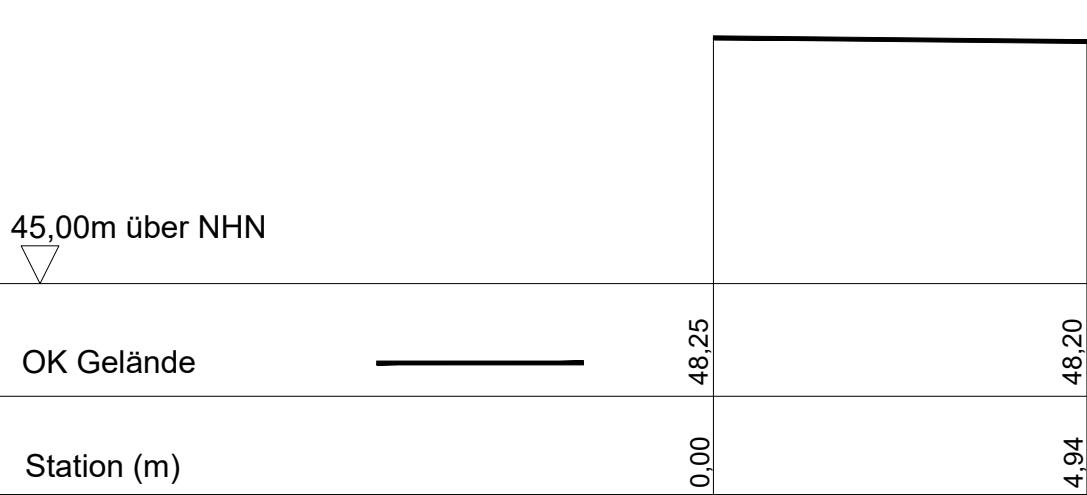

QP 6

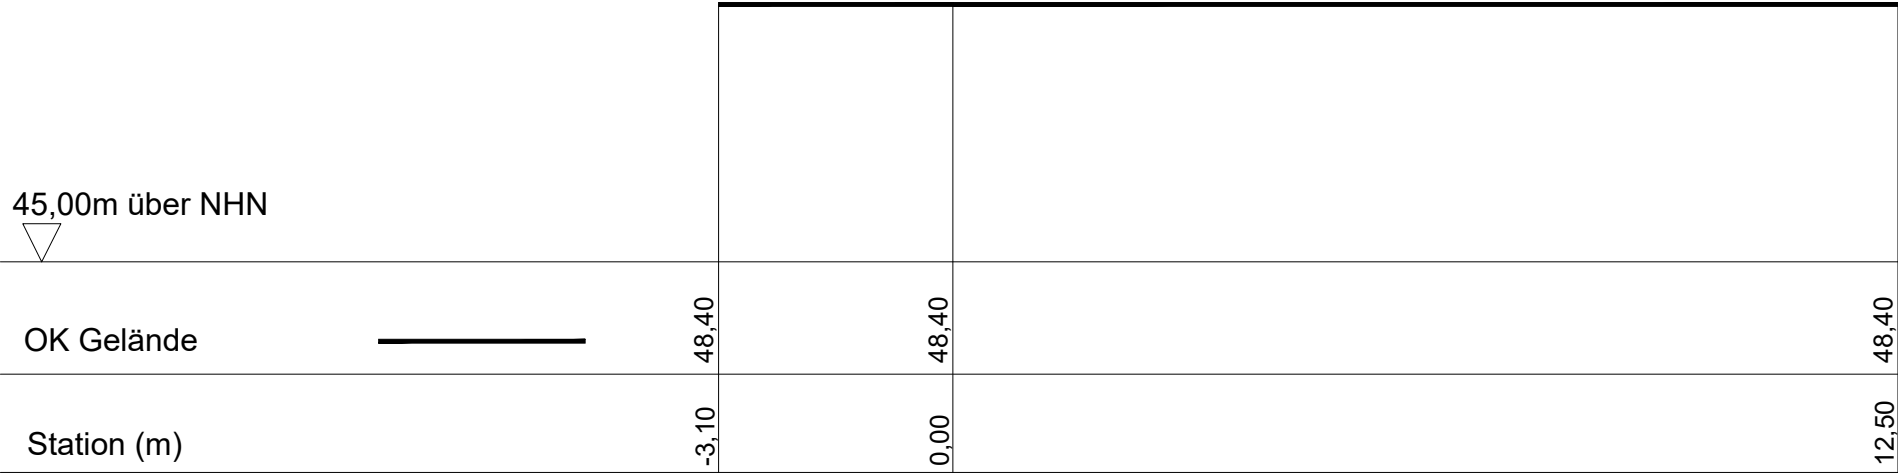

SCHULZE/ELLMANN GbR INGENIEURDIENSTLEISTUNGEN		Auftraggeber: Amt Temnitz Bergstr. 2 16818 Walsleben	
Projekt: Dorfmitte Walsleben		Darstellung: Bestand Straße Querprofile	
Bearbeiter: Schulze	MdH.: 1:100	Datum: 17.11.2025	
Zeichner: Erpen	MdL.: 1:100	Blatt-Nr.: 3.1	