


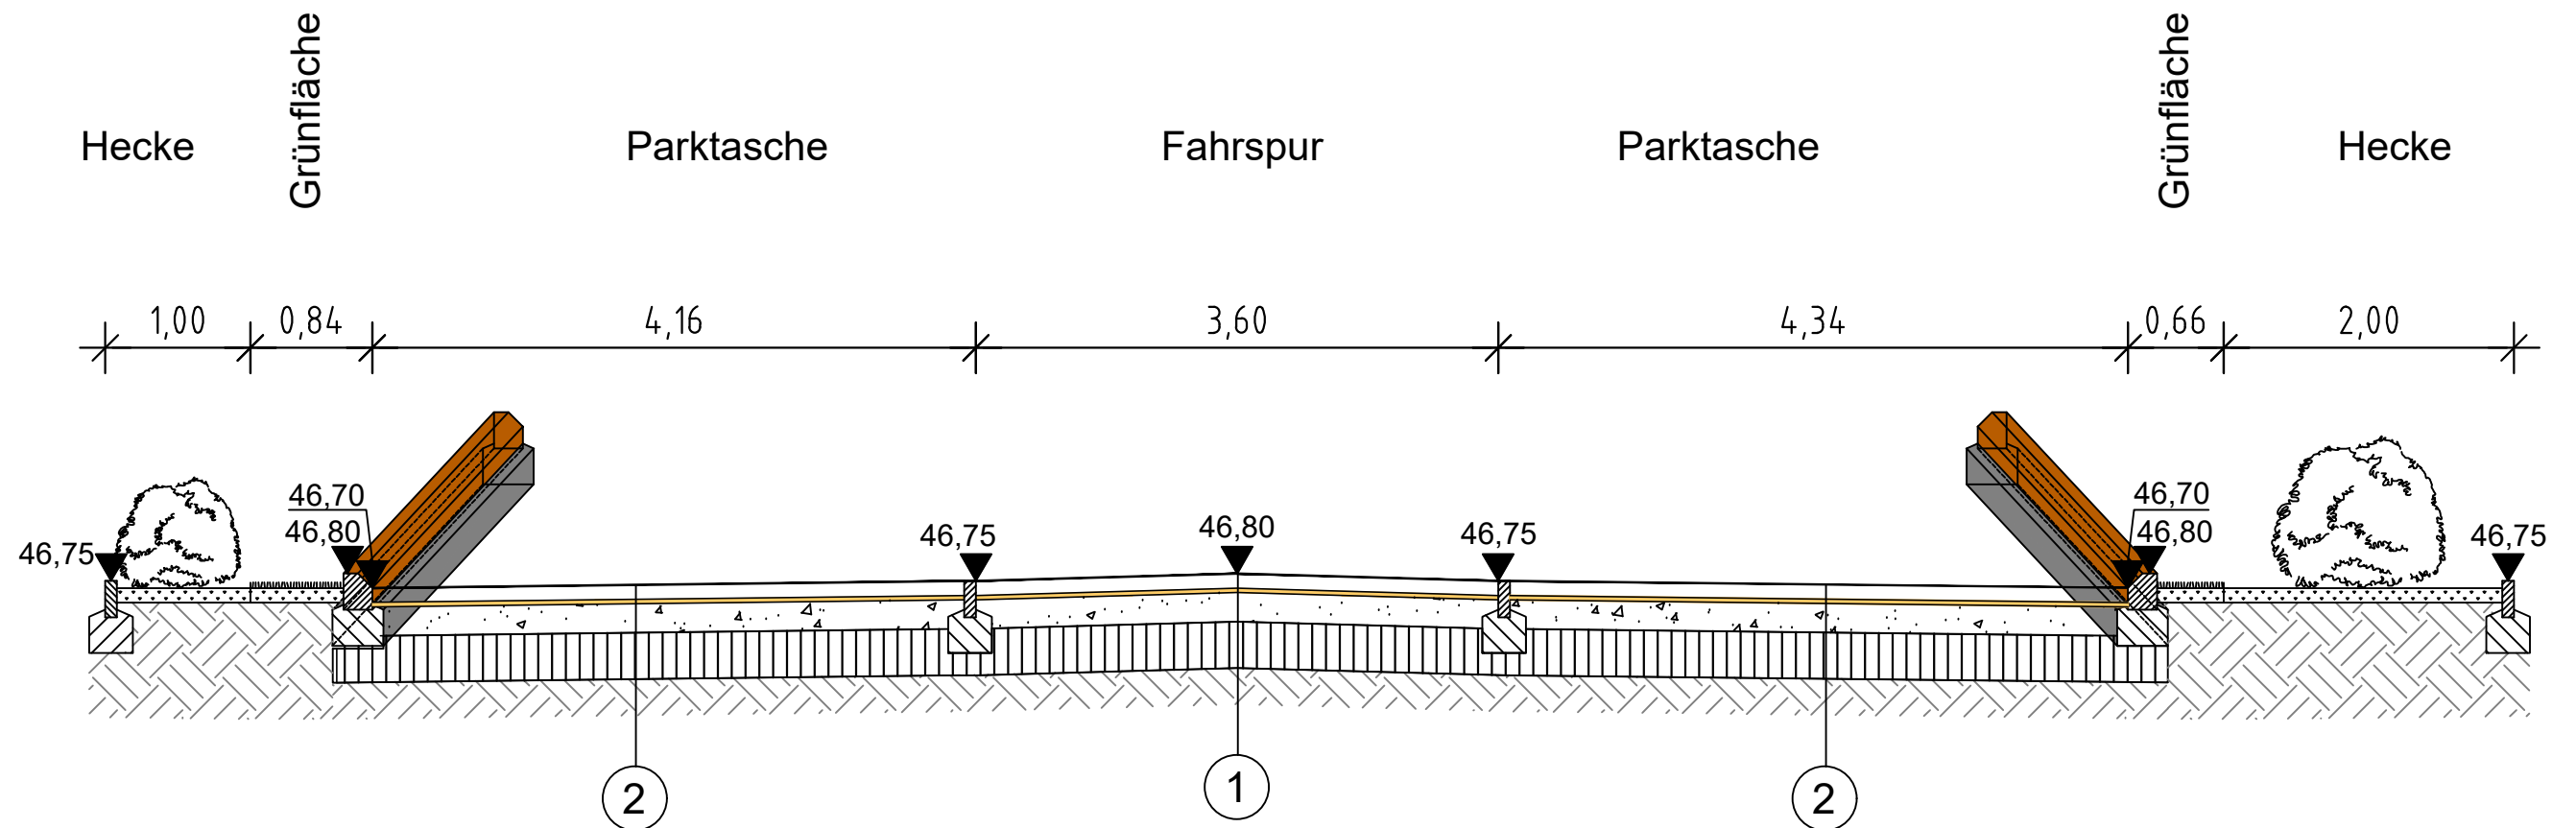

- 1**
- BETONSTEINPFLASTER**
- 10 cm Betonsteinpflaster
Fugenbreite < 15 mm, gemäß ATV/DIN 18318,
Fugenmaterial: Splitt 1/3
 - 3 - 4 cm Pflastersplitt 2/5
 - 20 cm Schottertragschicht 0/32
EV₂ ≥ 150 MN/m
 - 32 cm Frostschuttschicht Kies 0/32
EV₂ ≥ 120 MN/m
 - Erdplanum
EV₂ ≥ 45 MN/m

- 2**
- FUGENBEGRÜNTER PFLASTERBELAG**
- 10 cm Quadratpflaster mit angeformten Abstandshaltern,
Grundfarbe: Grau, zur Stellflächenabgrenzung: Herbstlaub
(jede 11. Reihe),
Fabrikat: Heidelberger Baustoffwerke "RIMA"
 - 3 - 4 cm Pflastersplitt 2/5
 - 20 cm Schottertragschicht 0/32
EV₂ ≥ 150 MN/m
 - 32 cm Frostschuttschicht Kies 0/32
EV₂ ≥ 120 MN/m
 - Erdplanum
EV₂ ≥ 45 MN/m

SCHULZE/ELLMANN GbR INGENIEURDIENSTLEISTUNGEN		Auftraggeber: Amt Temnitz Bergstr. 2 16818 Walsleben	
Projekt: Dorfmitte Walsleben		Darstellung: Planung Parkplatz Querprofil 1	
Bearbeiter:	MdH.:	Datum:	
Schulze	1:50	17.12.2025	
Zeichner:	MdL.:	Blatt-Nr.:	
Erpen	1:50	4.2	