


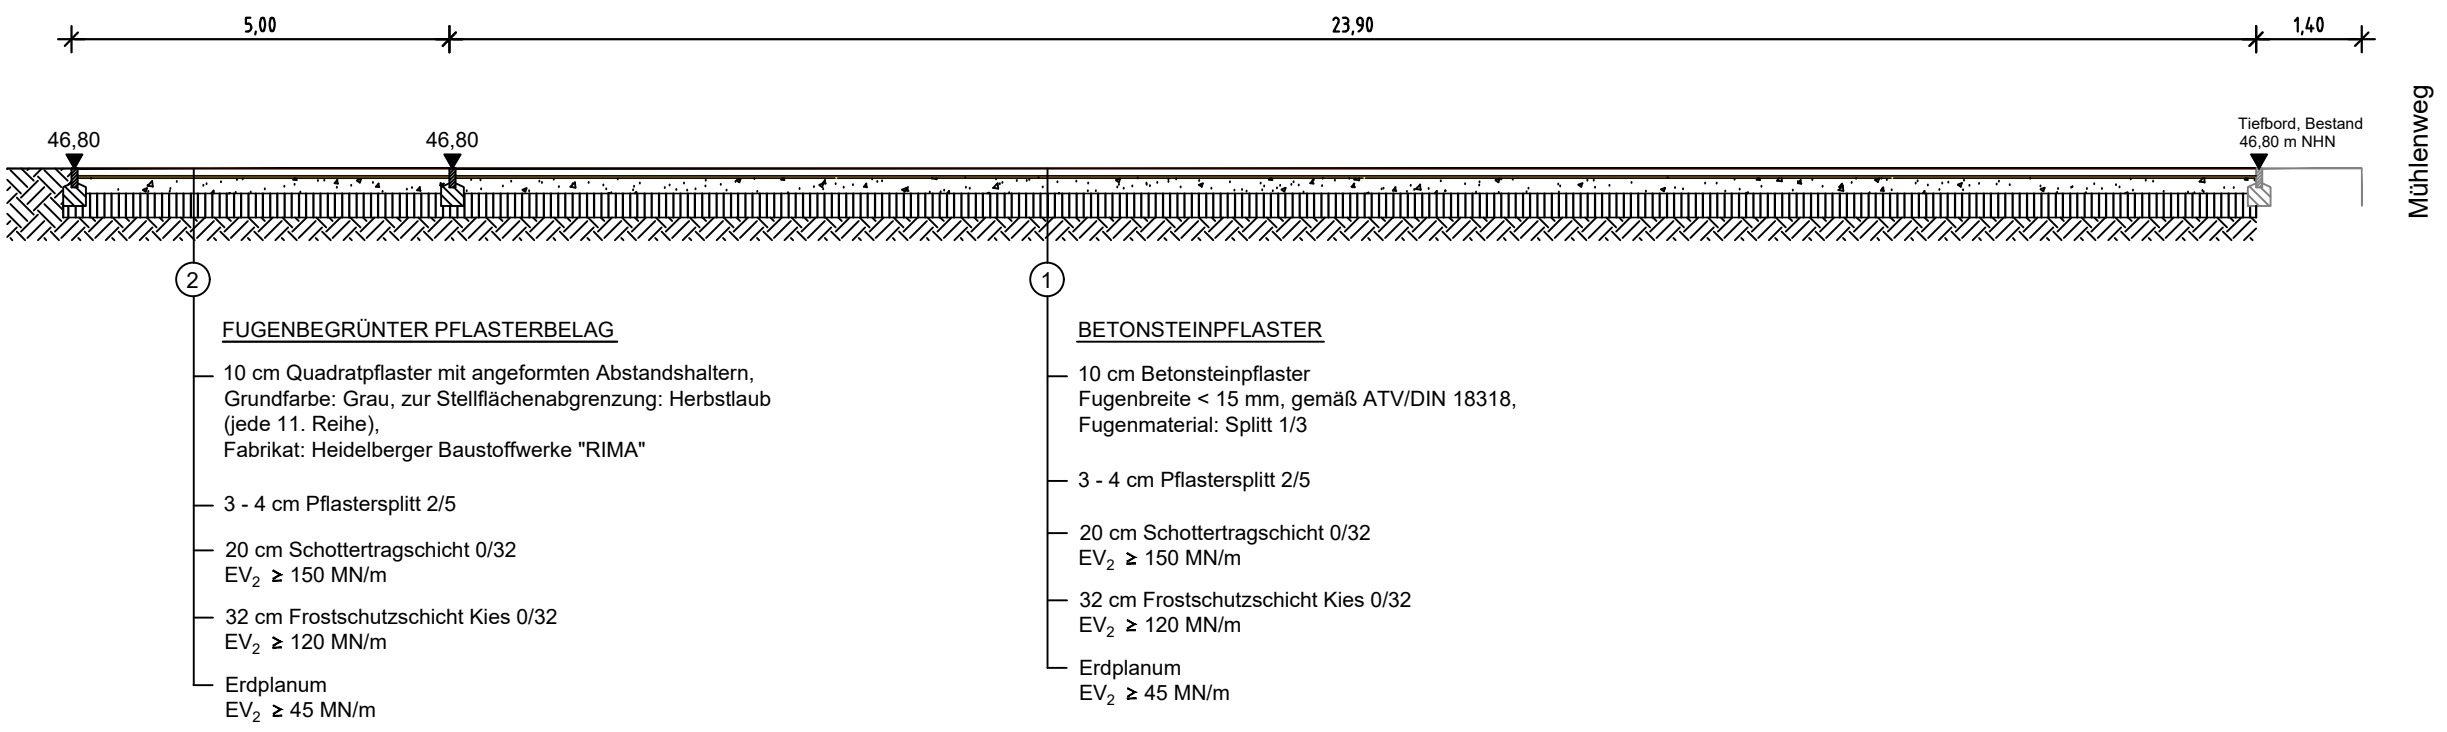

SCHULZE/ELLMANN GbR INGENIEURDIENSTLEISTUNGEN		Auftraggeber: Amt Temnitz Bergstr. 2 16818 Walsleben	
Projekt: Dorfmitte Walsleben		Darstellung: Planung Längsschnitt Parkplatz	
Bearbeiter: Schulze	MdH.: 1:100	Datum: 19.11.2025	
Zeichner: Erpen	MdL.: 1:100	Blatt-Nr.: 4.4	