


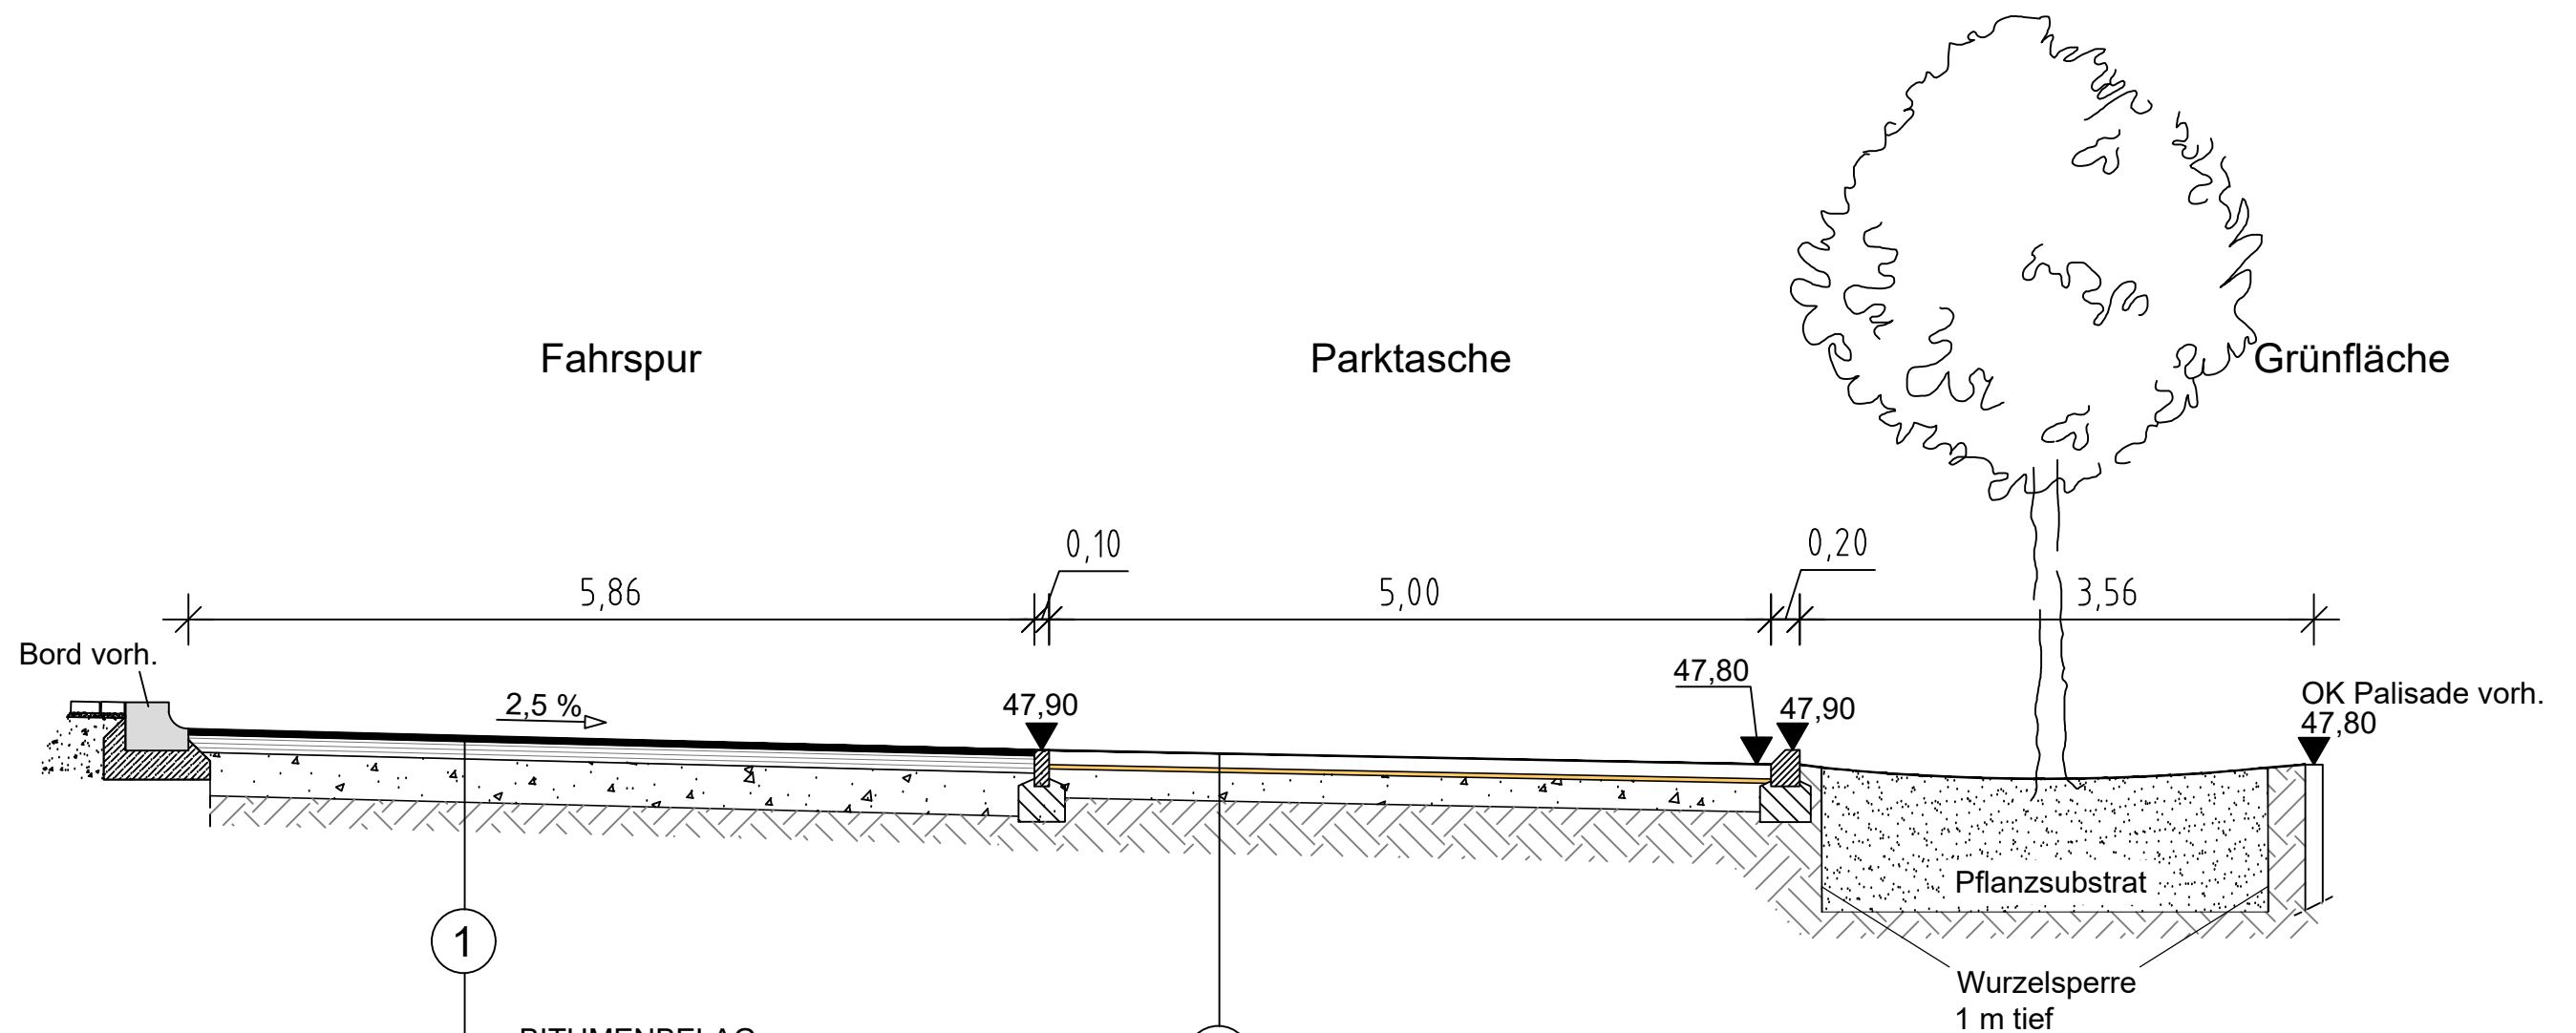

1

BITUMENBELAG

- 4 cm Bitumendeckschicht
- 12 cm Bitumentragschicht
- 30 cm Schottertragschicht
EV₂ ≥ 150 MN/m
- Erdplanum
EV₂ ≥ 45 MN/m

2

FUGENBEGRÜNTER PFLASTERBELAG

- 10 cm Quadratpflaster mit angeformten Abstandshaltern,
Grundfarbe: Grau, zur Stellflächenabgrenzung: Herbstlaub
(jede 11. Reihe),
Fabrikat: Heidelberger Baustoffwerke "RIMA"
- 3 cm Pflastersplitt 2/5
- 20 cm Schottertragschicht 0/32
EV₂ ≥ 120 MN/m
- Erdplanum
EV₂ ≥ 45 MN/m

SCHULZE/ELLMANN GbR INGENIEURDIENSTLEISTUNGEN		Auftraggeber: Amt Temnitz Bergstr. 2 16818 Walsleben	
Projekt: Dorfmitte Walsleben		Darstellung: Planung Straße Querprofil 1	
Bearbeiter: Schulze	MdH.: 1:50	Datum: 17.12.2025	
Zeichner: Erpen	MdL.: 1:50	Blatt-Nr.: 5.2	