


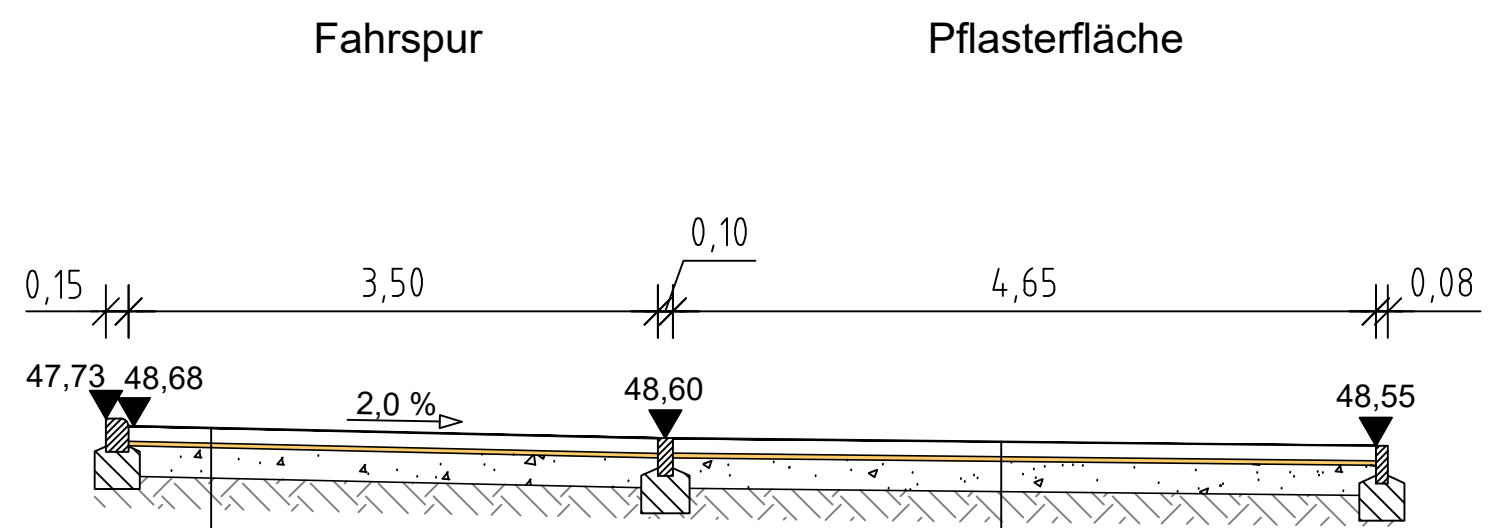

4

KLEINPFLASTER

- 10 cm Kleinpflaster
Fugenbreite < 15 mm, gemäß ATV/DIN 18318,
Fugenmaterial: Splitt 1/3
- 3 cm Pflastersplitt 2/5
- 20 cm Schottertragschicht 0/32
EV₂ ≥ 120 MN/m
- Erdplanum
EV₂ ≥ 45 MN/m

3

BETONSTEINPFLASTER

- 10 cm Betonsteinpflaster
Fugenbreite < 15 mm, gemäß ATV/DIN 18318,
Fugenmaterial: Splitt 1/3
- 3 cm Pflastersplitt 2/5
- 20 cm Schottertragschicht 0/32
EV₂ ≥ 120 MN/m
- Erdplanum
EV₂ ≥ 45 MN/m

SCHULZE/ELLMANN GbR INGENIEURDIENSTLEISTUNGEN		Auftraggeber: Amt Temnitz Bergstr. 2 16818 Walsleben	
Projekt: Dorfmitte Walsleben		Darstellung: Planung Straße Querprofil 2	
Bearbeiter: Schulze	MdH.: 1:50	Datum: 17.12.2025	
Zeichner: Erpen	MdL.: 1:50	Blatt-Nr.: 5.3	