


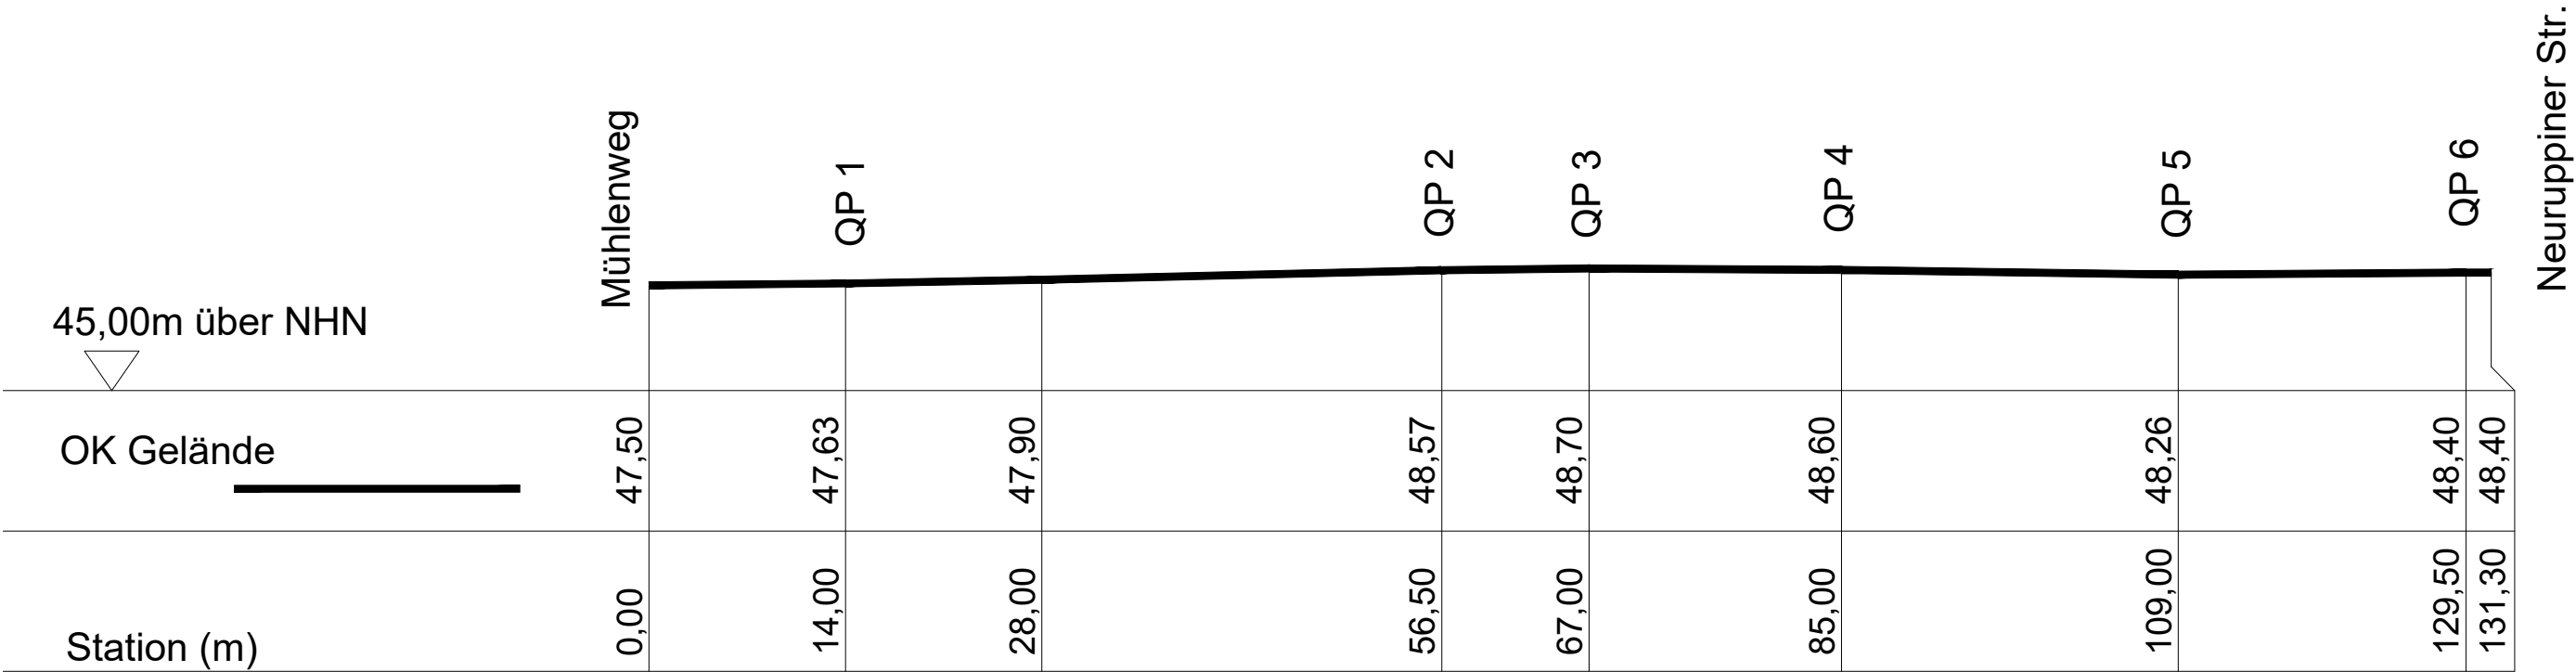

SCHULZE/ELLMANN GbR INGENIEURDIENSTLEISTUNGEN		Auftraggeber: Amt Temnitz Bergstr. 2 16818 Walsleben	
Projekt: Dorfmitte Walsleben		Darstellung: Bestand Straße Längsschnitt	
Bearbeiter: Schulze	MdH.: 1:50	Datum: 18.11.2025	
Zeichner: Erpen	MdL.: 1:500	Blatt-Nr.: 3.2	