


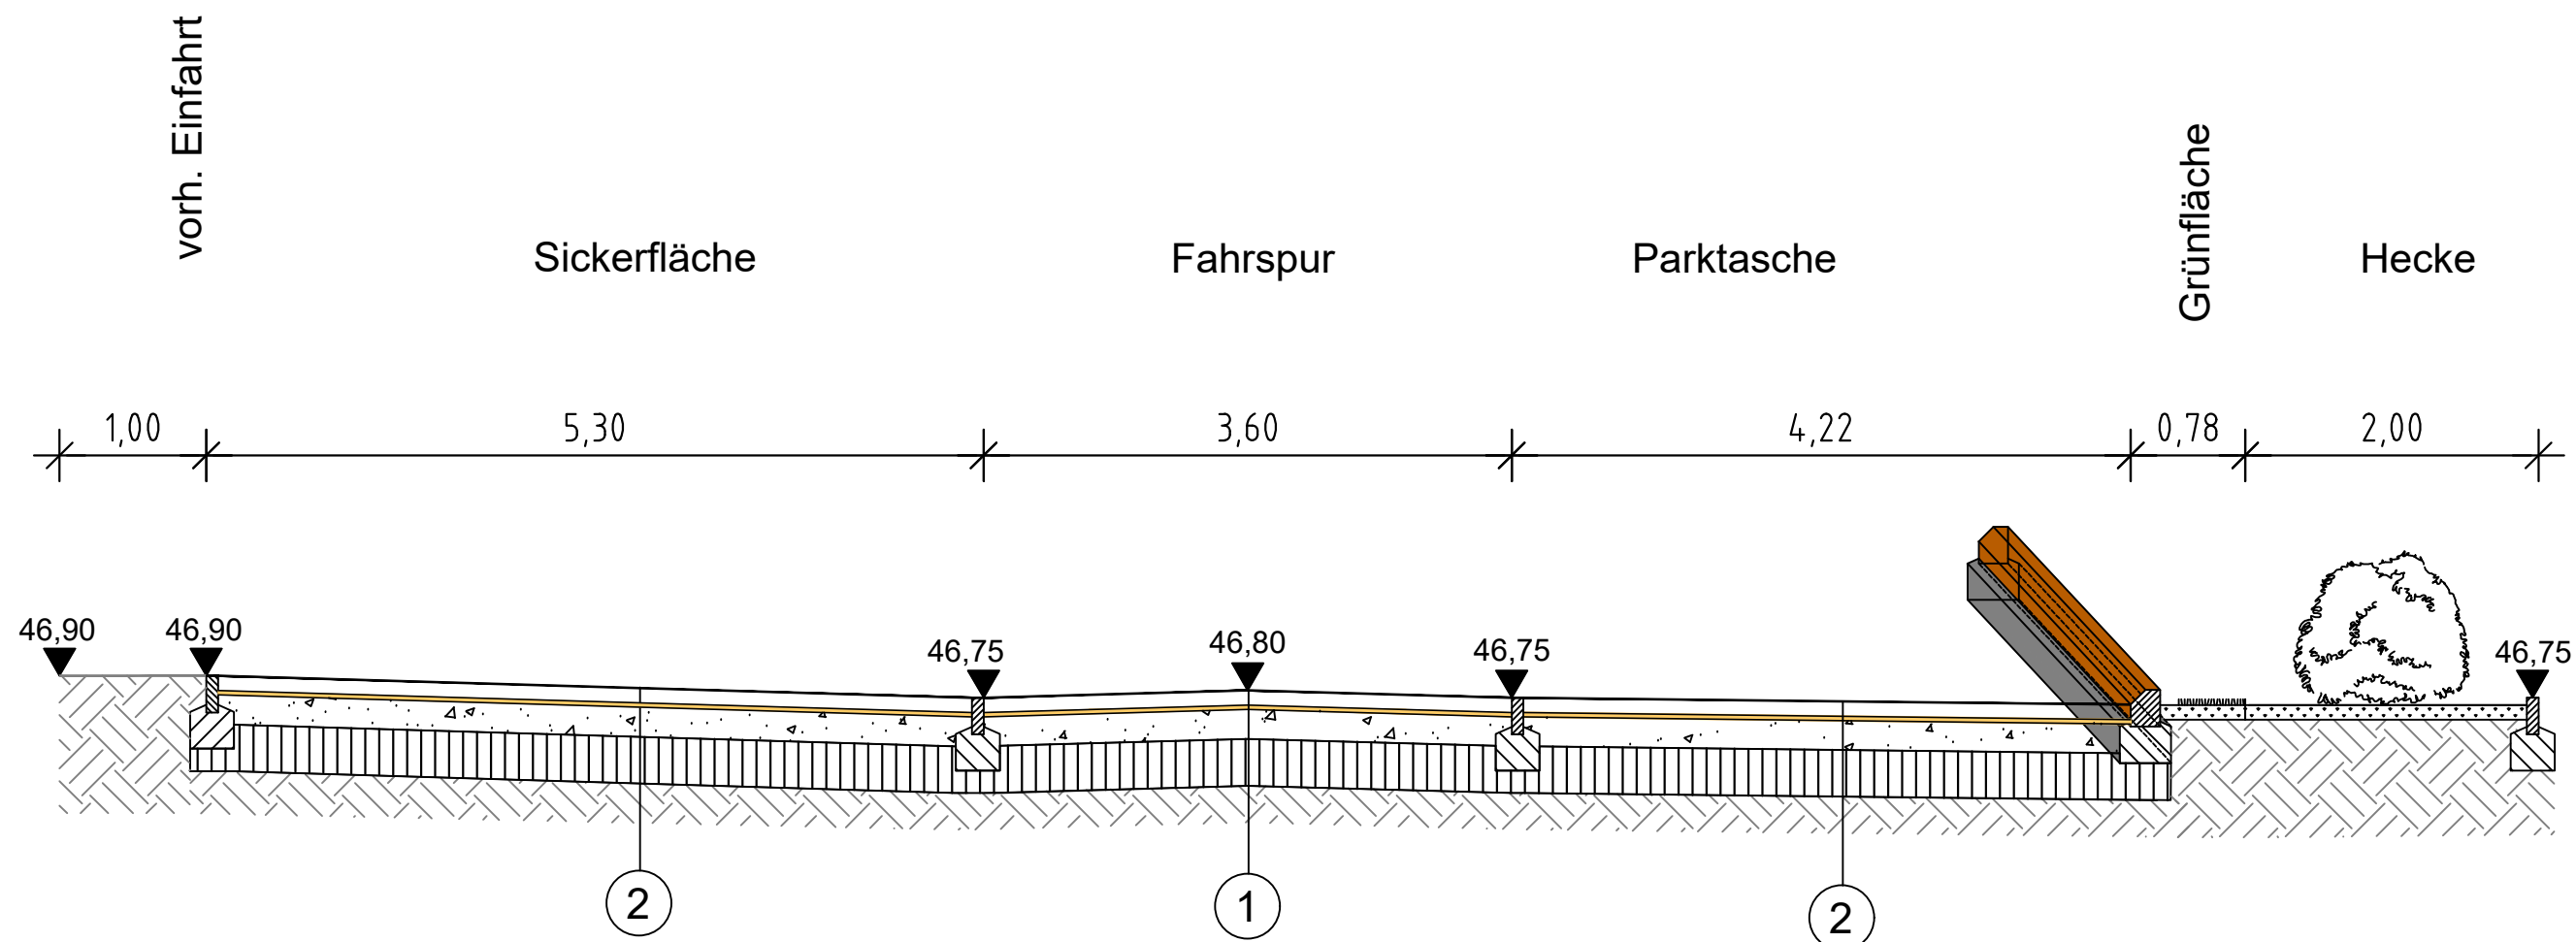

1

BETONSTEINPFLASTER

10 cm Betonsteinpflaster
Fugenbreite < 15 mm, gemäß ATV/DIN 18318,
Fugenmaterial: Splitt 1/3

3 - 4 cm Pflastersplitt 2/5

20 cm Schottertragschicht 0/32
 $EV_2 \geq 150 \text{ MN/m}$

32 cm Frostschuttschicht Kies 0/32
 $EV_2 \geq 120 \text{ MN/m}$

Erdplanum
 $EV_2 \geq 45 \text{ MN/m}$

2

FUGENBEGRÜNTER PFLASTERBELAG

10 cm Quadratpflaster mit angeformten Abstandshaltern,
Grundfarbe: Grau, zur Stellflächenabgrenzung: Herbstlaub
(jede 11. Reihe),
Fabrikat: Heidelberger Baustoffwerke "RIMA"

3 - 4 cm Pflastersplitt 2/5

20 cm Schottertragschicht 0/32
 $EV_2 \geq 150 \text{ MN/m}$

32 cm Frostschuttschicht Kies 0/32
 $EV_2 \geq 120 \text{ MN/m}$

Erdplanum
 $EV_2 \geq 45 \text{ MN/m}$

SCHULZE/ELLMANN GbR INGENIEURDIENSTLEISTUNGEN		Auftraggeber: Amt Temnitz Bergstr. 2 16818 Walsleben	
Projekt: Dorfmitte Walsleben		Darstellung: Planung Parkplatz Querprofil 2	
Bearbeiter: Schulze	MdH.: 1:50	Datum: 17.12.2025	
Zeichner: Erpen	MdL.: 1:50	Blatt-Nr.: 4.3	