


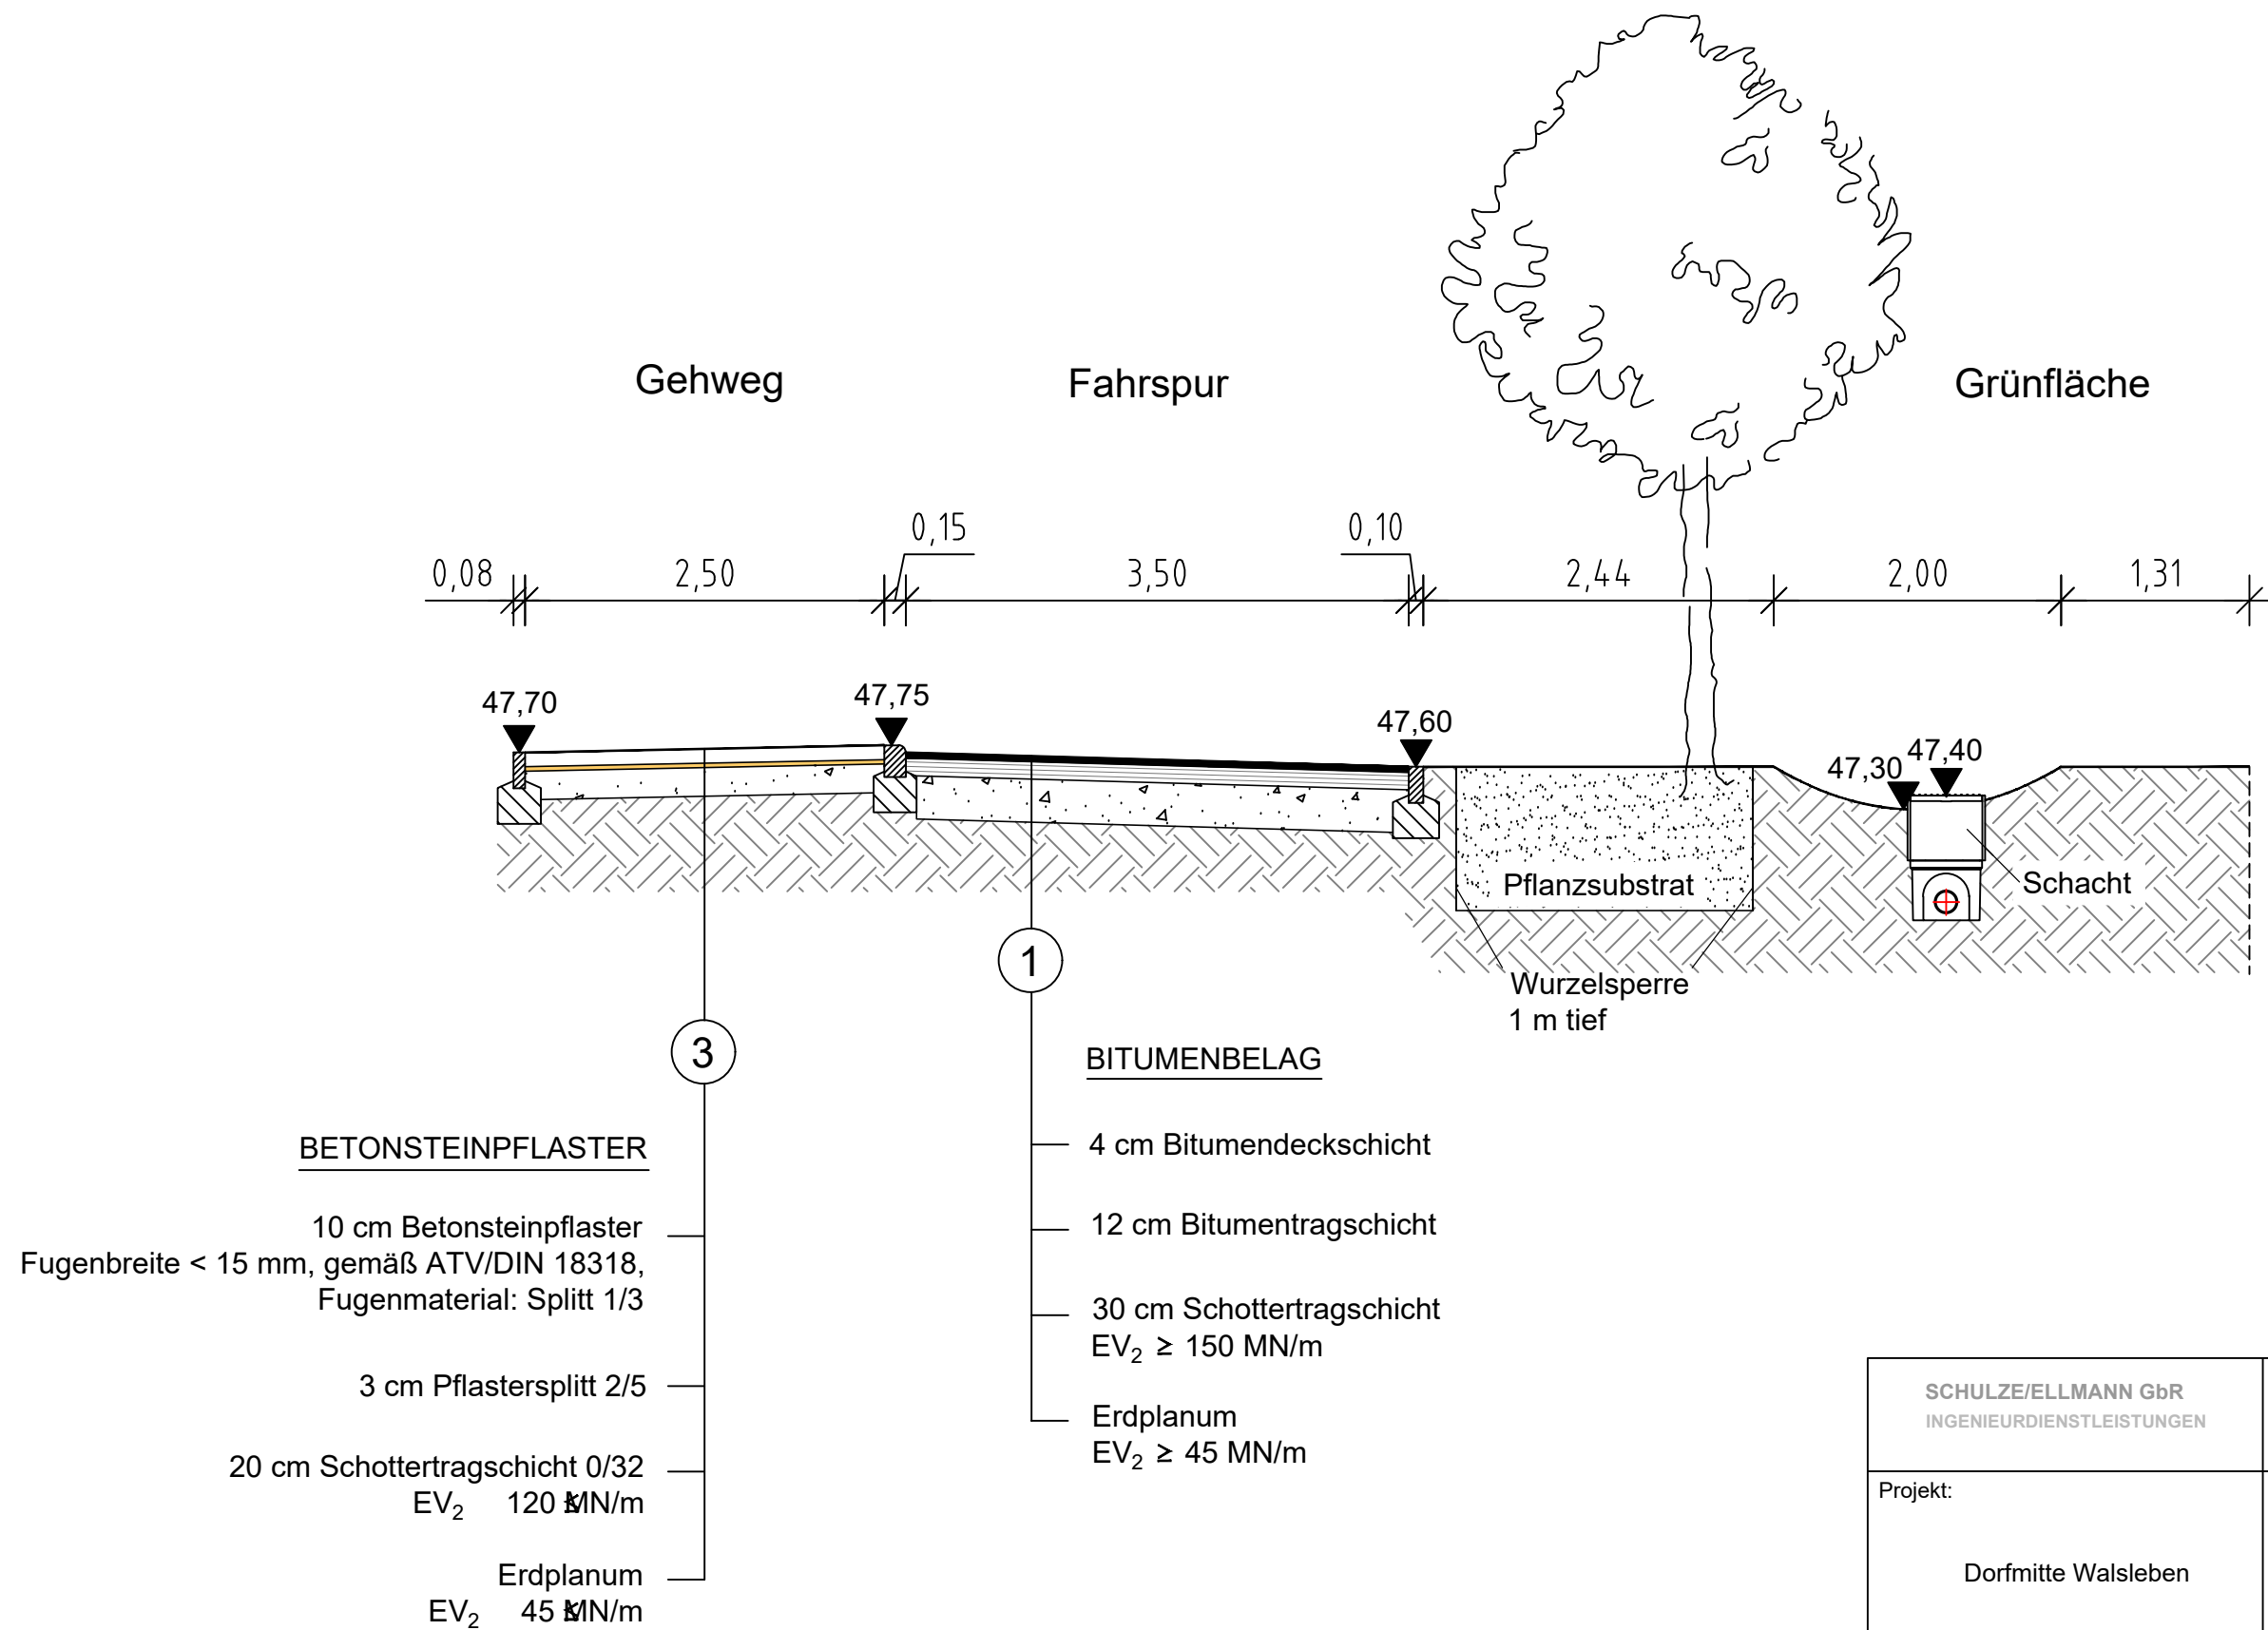

SCHULZE/ELLMANN GbR INGENIEURDIENSTLEISTUNGEN		Auftraggeber: Amt Temnitz Bergstr. 2 16818 Walsleben	
Projekt: Dorfmitte Walsleben		Darstellung: Planung Straße Querprofil 3	
Bearbeiter:	MdH.:	Datum:	
Schulze	1:50	08.12.2025	
Zeichner:	MdL.:	Blatt-Nr.:	
Erpen	1:50	5.4	