


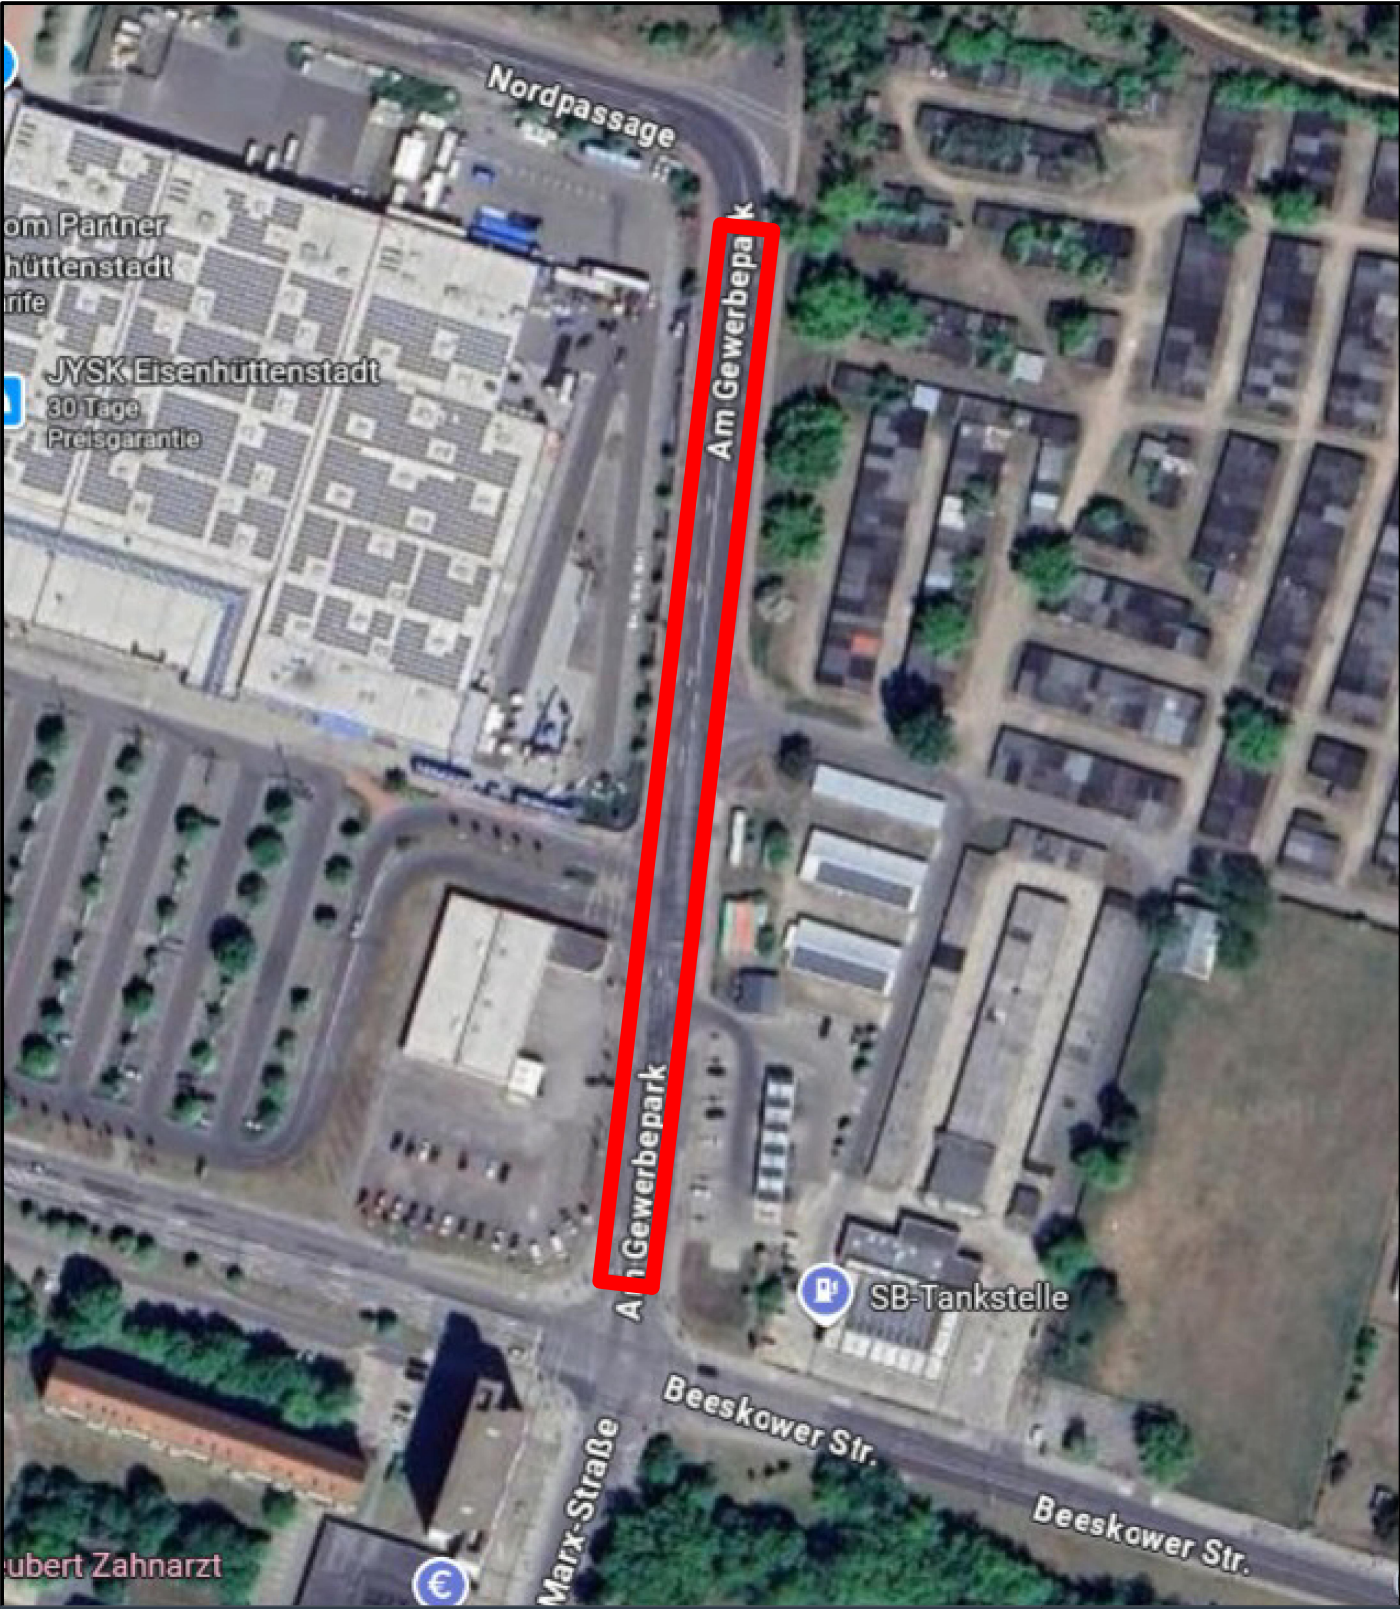

Planer				
Architekt				
Zeichner				
Bauherr			Bauherr Stadt Eisenhüttenstadt Zentraler Platz 1 15890 Eisenhüttenstadt	Unterlagen - Nr. 01
Datum	25.06.2026			
Planungsphase	- Genehmigungsplanung -			
Plangröße A4	Objekt	Straßenbau: Am Gewerbepark		Plan - Nr. 01
Maßstab -	Planinhalt	§ bersichtskarte		Proj. - Nr. 25-004
Datei: Projektvorlage GeoV Rev 0_Entwurf				GeoVision - Rev 0