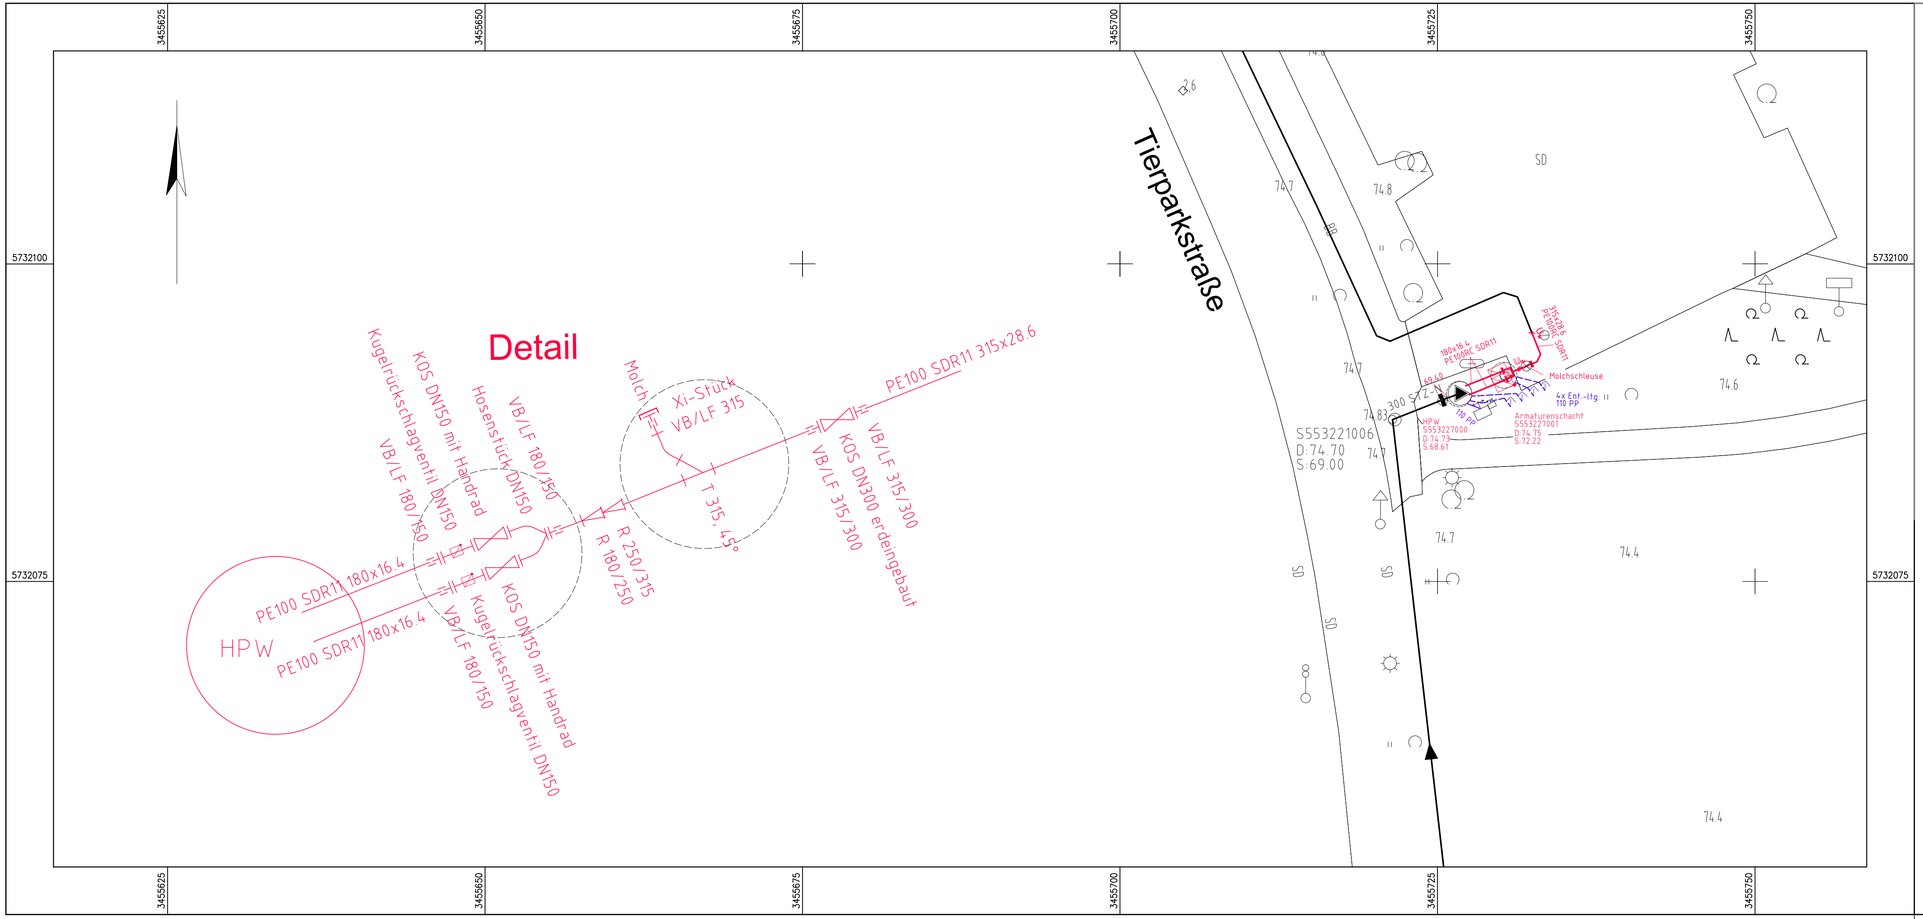

M 1:50

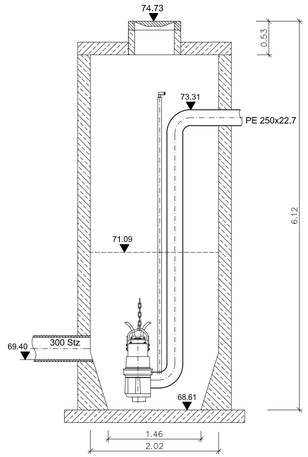

LWG GmbH & Co.KG		
Datum	Name	Firma
06/2026	Hu/BI	IB Kisters GmbH

LWG Lausitzer Wasser GmbH & Co. KG
Berliner Straße 20/21
03046 Cottbus
Telefon: 0355/350-0
http://www.lwgnet.de

LAUSITZER WASSER LWG

Lagesystem: ETRS 89 | Höhensystem: DHHN 2016

INGENIEURBÜRO KISTERS GmbH
Ingenieurbüro KISTERS GmbH
Neustädter Platz 12, 03046 Cottbus
Tel. 0355 / 78426430 Internet:www.ib-kisters.de
Fax. 0355 / 78427411 E-mail: info@ib-kisters.de

gemessen:
geprüft:

Projekt: Planung Abwasserpumpwerk
Ort: Branitz, Tierparkstraße

	Datum	Bearbeiter			
gemessen			Lagesystem	ETRS 89	Maßstab 1:250
bearbeitet	06/2026	Hubatsch	Höhensystem	DHHN 2016	
geprüft			Meisterbereich gesichtet		Blatt 1
ergänzt			Bauleiter geprüft		