
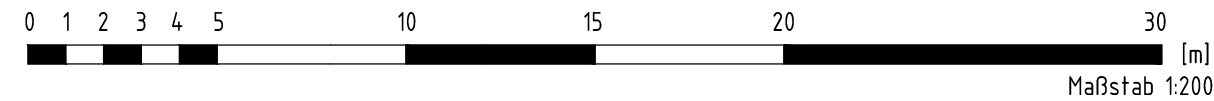


Ausweichstelle , 10 m Aufstellfläche

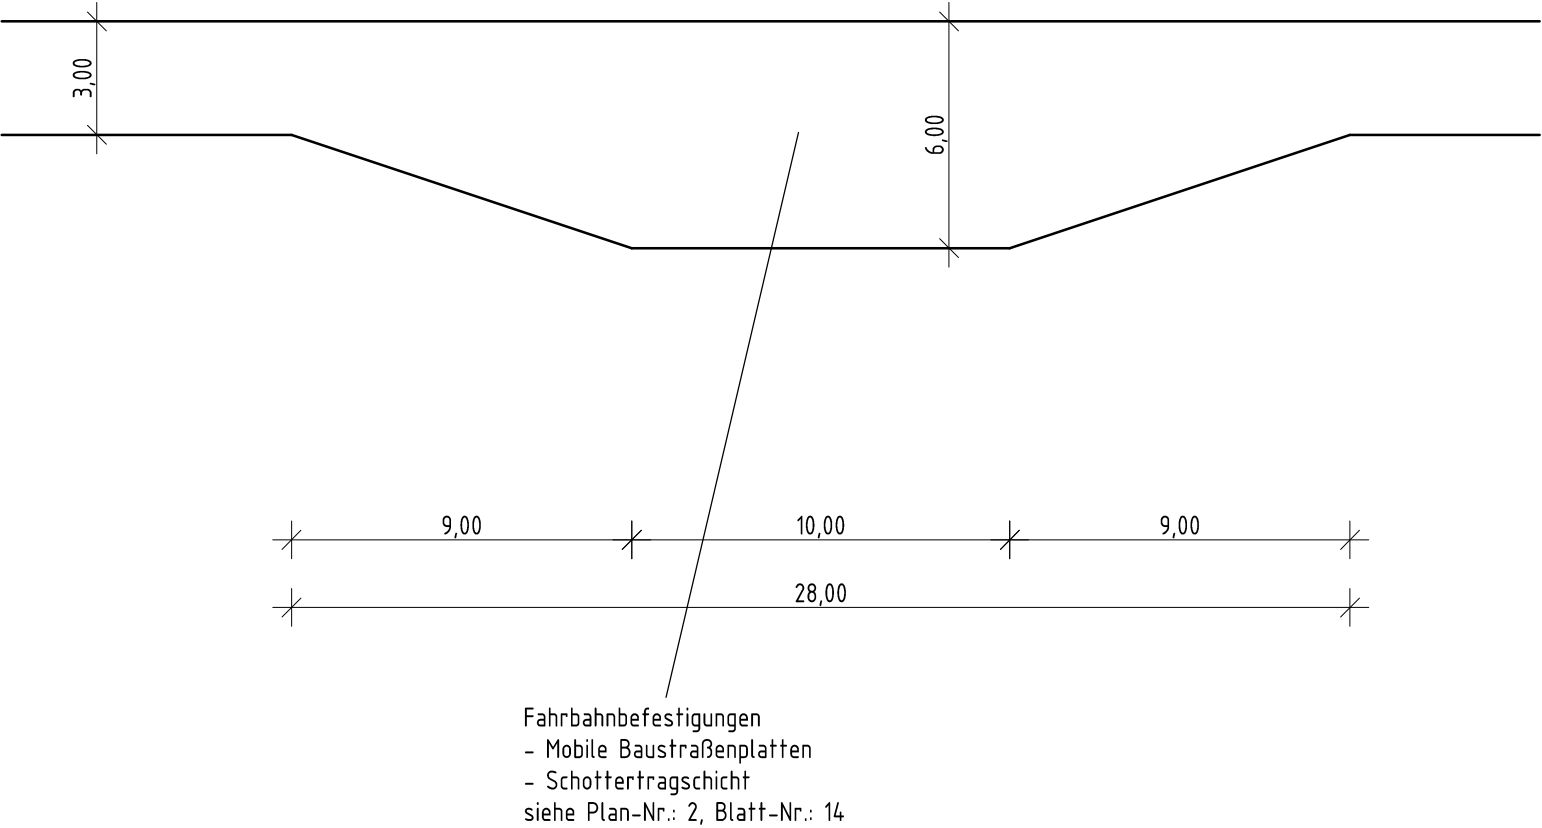

Index:	Änderungen bzw. Ergänzungen / zugehörige Pläne:		Datum:	Name:	
Zur Ausführung freigegeben:		Raum für Genehmigungsvermerke:			
Ort, Datum		Unterschrift, Funktion			
Raum für Vermerke der ausführenden Firma:					
Die Übereinstimmung mit der Ausführung wird bestätigt:					
Datum		Unterschrift, Funktionsbez.			
Auftraggeber:		Naturschutzbund Deutschland e.V. NABU-Projektbüro "Untere Havelniederung" Ferdinand-Lassalle-Straße 10 14712 Rathenow			
Auftragnehmer:		Name		Datum	Unterschrift
bearbeitet					
gezeichnet					
geprüft					
Lagebezug:		Naturschutzgroßprojekt "Untere Havelniederung"			
Höhenbezug:		zw. Pritzerbe und Gnevsdorf – Maßnahmenkomplex 6			
Landkreis: Havelland		Sohlschwelle Grützer Vorfluter			
Gemeinde: Stadt Rathenow		Detaildarstellung Ausweichstellen			
Bestätigt:		Leistungsphase: Ausschreibungsunterlage			
Stand: 06/2026		Maßstab: 1:200		Plan-Nr.: 2	Blatt: 15