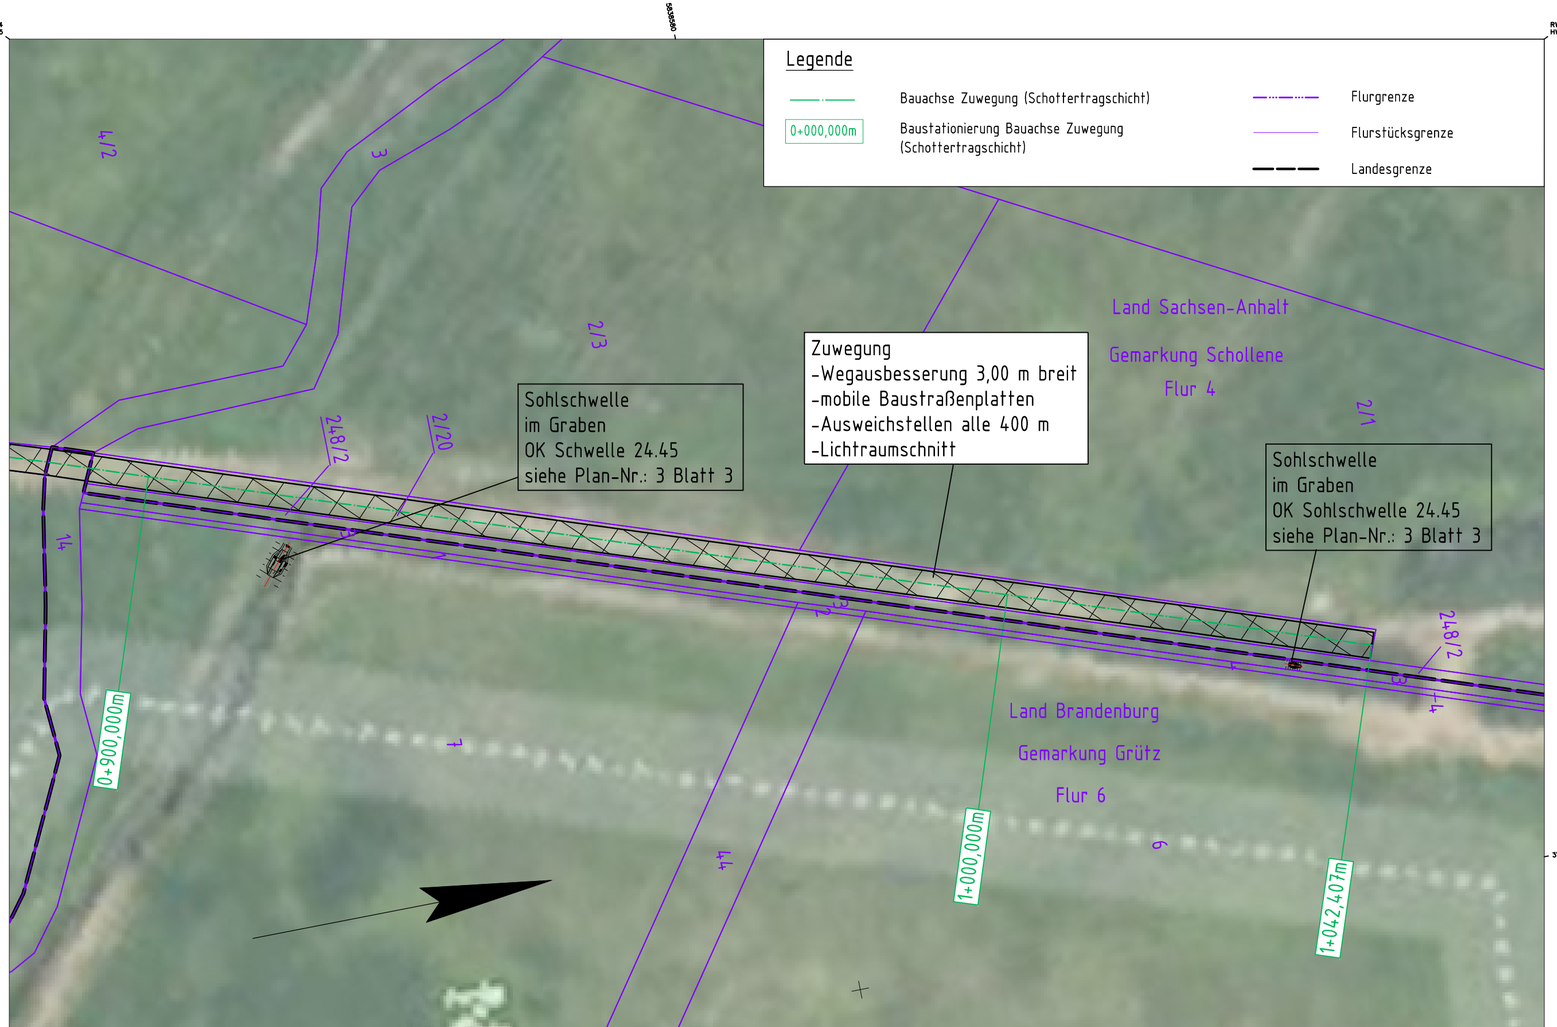

0 5 10 15 20 25 50 75 [m]

Maßstab 1:500

Bemerkungen

- "© GeoBasis-DE/LGB, dl-de/by-2-0"

Index:	Änderungen bzw. Ergänzungen / zugehörige Pläne:	Datum:	Name:

Zur Ausführung freigegeben:

Ort, Datum Unterschrift, Funktion

Raum für Genehmigungsvermerke:

Raum für Vermerke der ausführenden Firma:

Die Übereinstimmung mit der Ausführung wird bestätigt:

Datum Unterschrift, Funktionsbez.

Auftraggeber:

Naturschutzbund Deutschland e.V.
NABU-Projektbüro
"Untere Havelniederung"
Ferdinand-Lassalle-Straße 10
14712 Rathenow

Auftragnehmer:	Name	Datum	Unterschrift
bearbeitet			
gezeichnet			
geprüft			

Lagebezug: ETRS'89-UTM33
Höhenbezug:

Landkreis: Havelland
Gemeinde: Stadt Rathenow

Bestätigt:

Naturschutzgroßprojekt "Untere Havelniederung"
zw. Pritzerbe und Gnevsdorf - Maßnahmenkomplex 6
Sohlschwelle Grützer Vorfluter
Lageplan Sohlschwelle im Graben Blatt 2

Leistungsphase: Ausschreibungsunterlage

Stand:	Maßstab:	Plan-Nr.:	Blatt:
06/2026	1:500	3	2

T:\Projekte\0363-23-23 Sohlschwelle Grützer Vorfluter\015 Ausführungsplanung\CAD\Zeichnungen\Lageplane\E_Lageplan Sohlschwelle Graben.dwg

59,4 cm x 29,7 cm