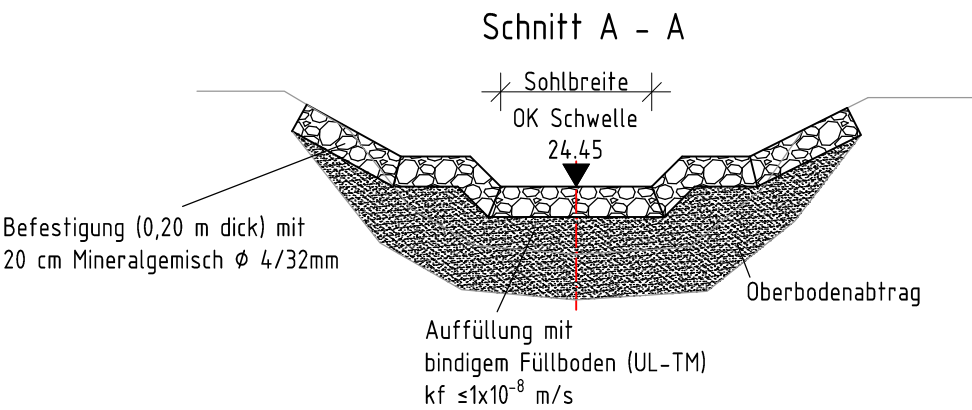
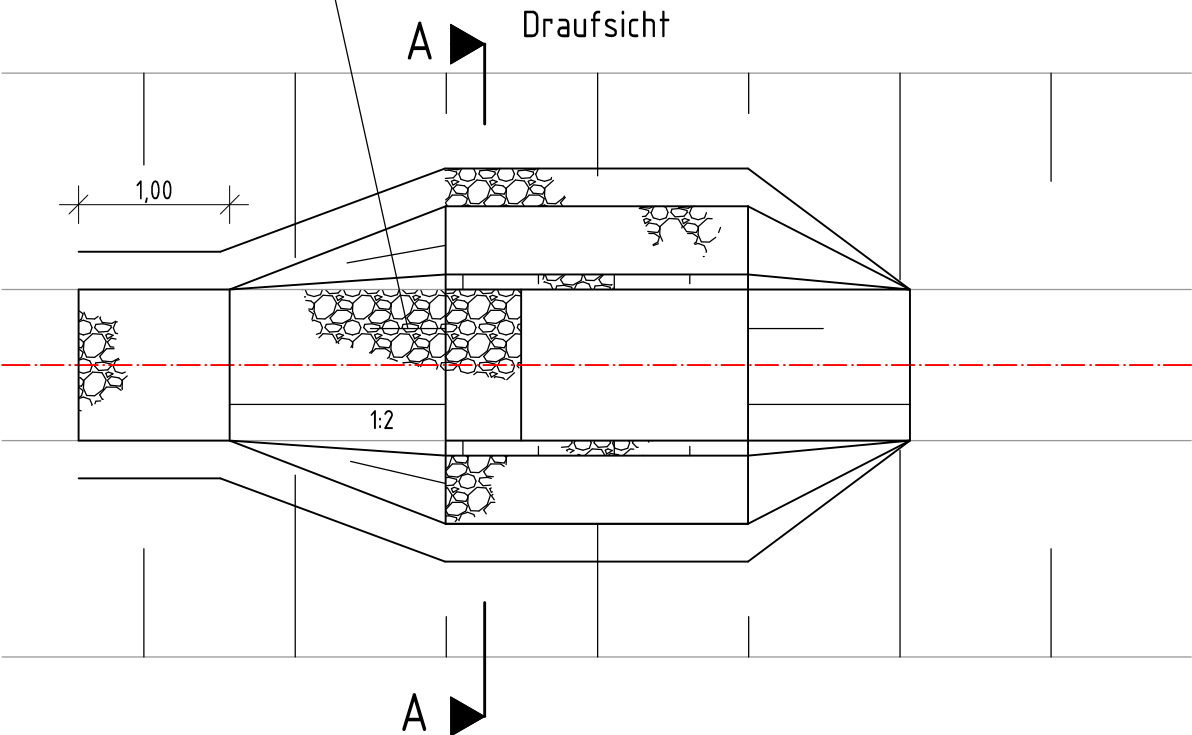
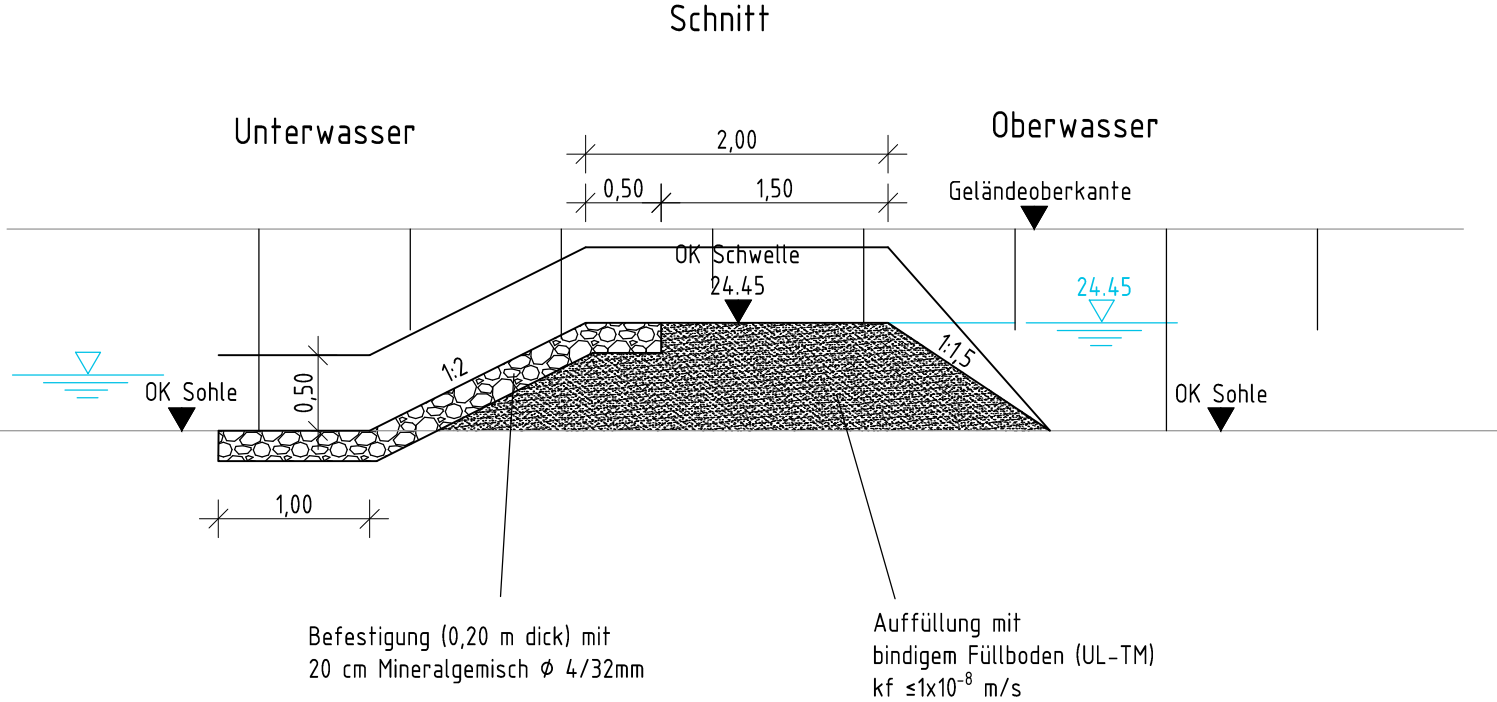


Legende

- Mineralgemisch 4/32
- Füllboden (UL-TM)

Index:	Änderungen bzw. Ergänzungen / zugehörige Pläne:	Datum:	Name:
--------	---	--------	-------

Zur Ausführung freigegeben:	Raum für Genehmigungsvermerke:
Ort, Datum	Unterschrift, Funktion

Raum für Vermerke der ausführenden Firma:

Die Übereinstimmung mit der Ausführung wird bestätigt:		
Datum	Unterschrift, Funktionsbez.	

Auftraggeber:	Naturschutzbund Deutschland e.V. NABU-Projektbüro "Untere Havelniederung" Ferdinand-Lassalle-Straße 10 14712 Rathenow
---------------	---

Auftragnehmer:	Name	Datum	Unterschrift
bearbeitet			
gezeichnet			
geprüft			

Lagebezug:	Naturschutzgroßprojekt "Untere Havelniederung" zw. Pritzerbe und Gnevsdorf - Maßnahmenkomplex 6
Höhenbezug:	Sohlschwelle Grützer Vorfluter
Landkreis:	Havelland
Gemeinde:	Stadt Rathenow
Bestätigt:	Regelzeichnung Sohlschwelle im Graben

Bestätigt:	Leistungsphase: Ausschreibungsunterlage			
	Stand: 06/2026	Maßstab: 1:50	Plan-Nr.: 3	Blatt: 3