
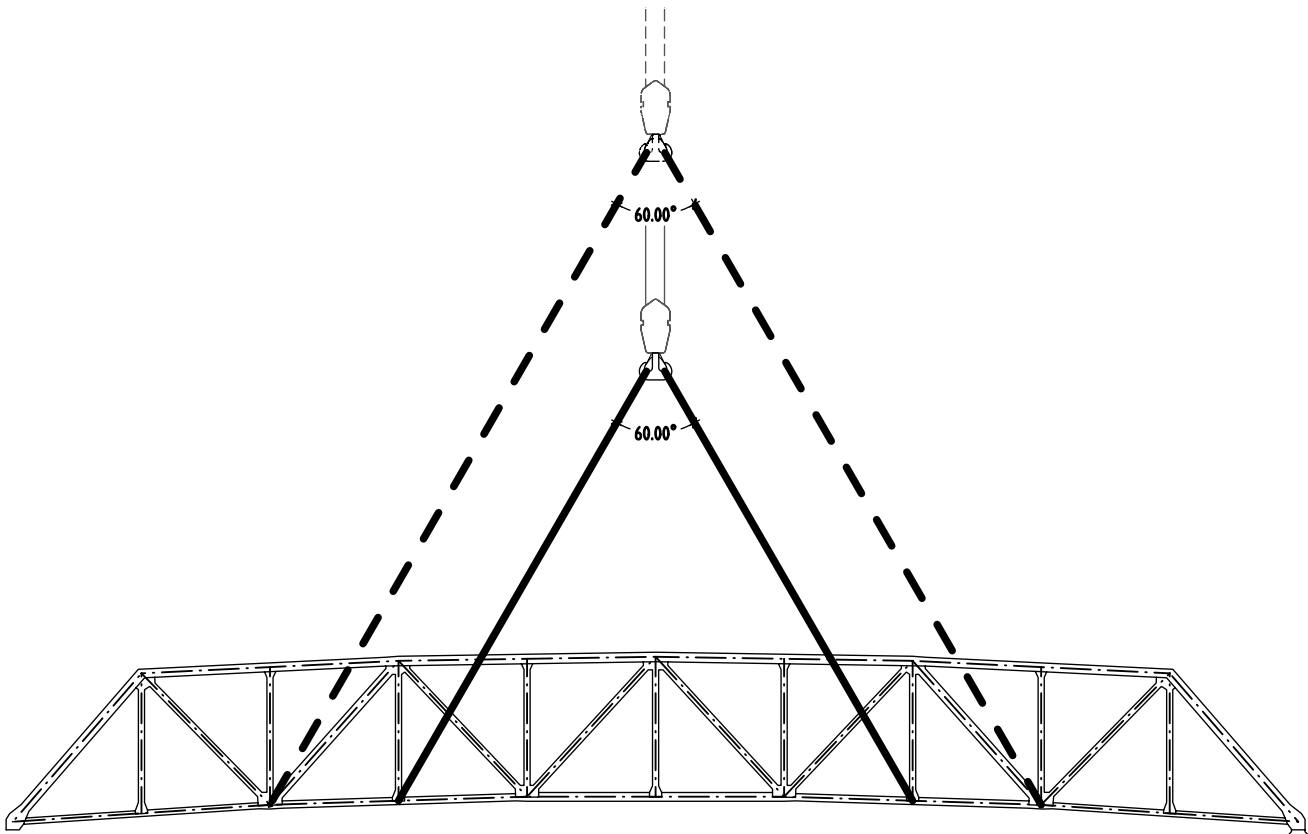


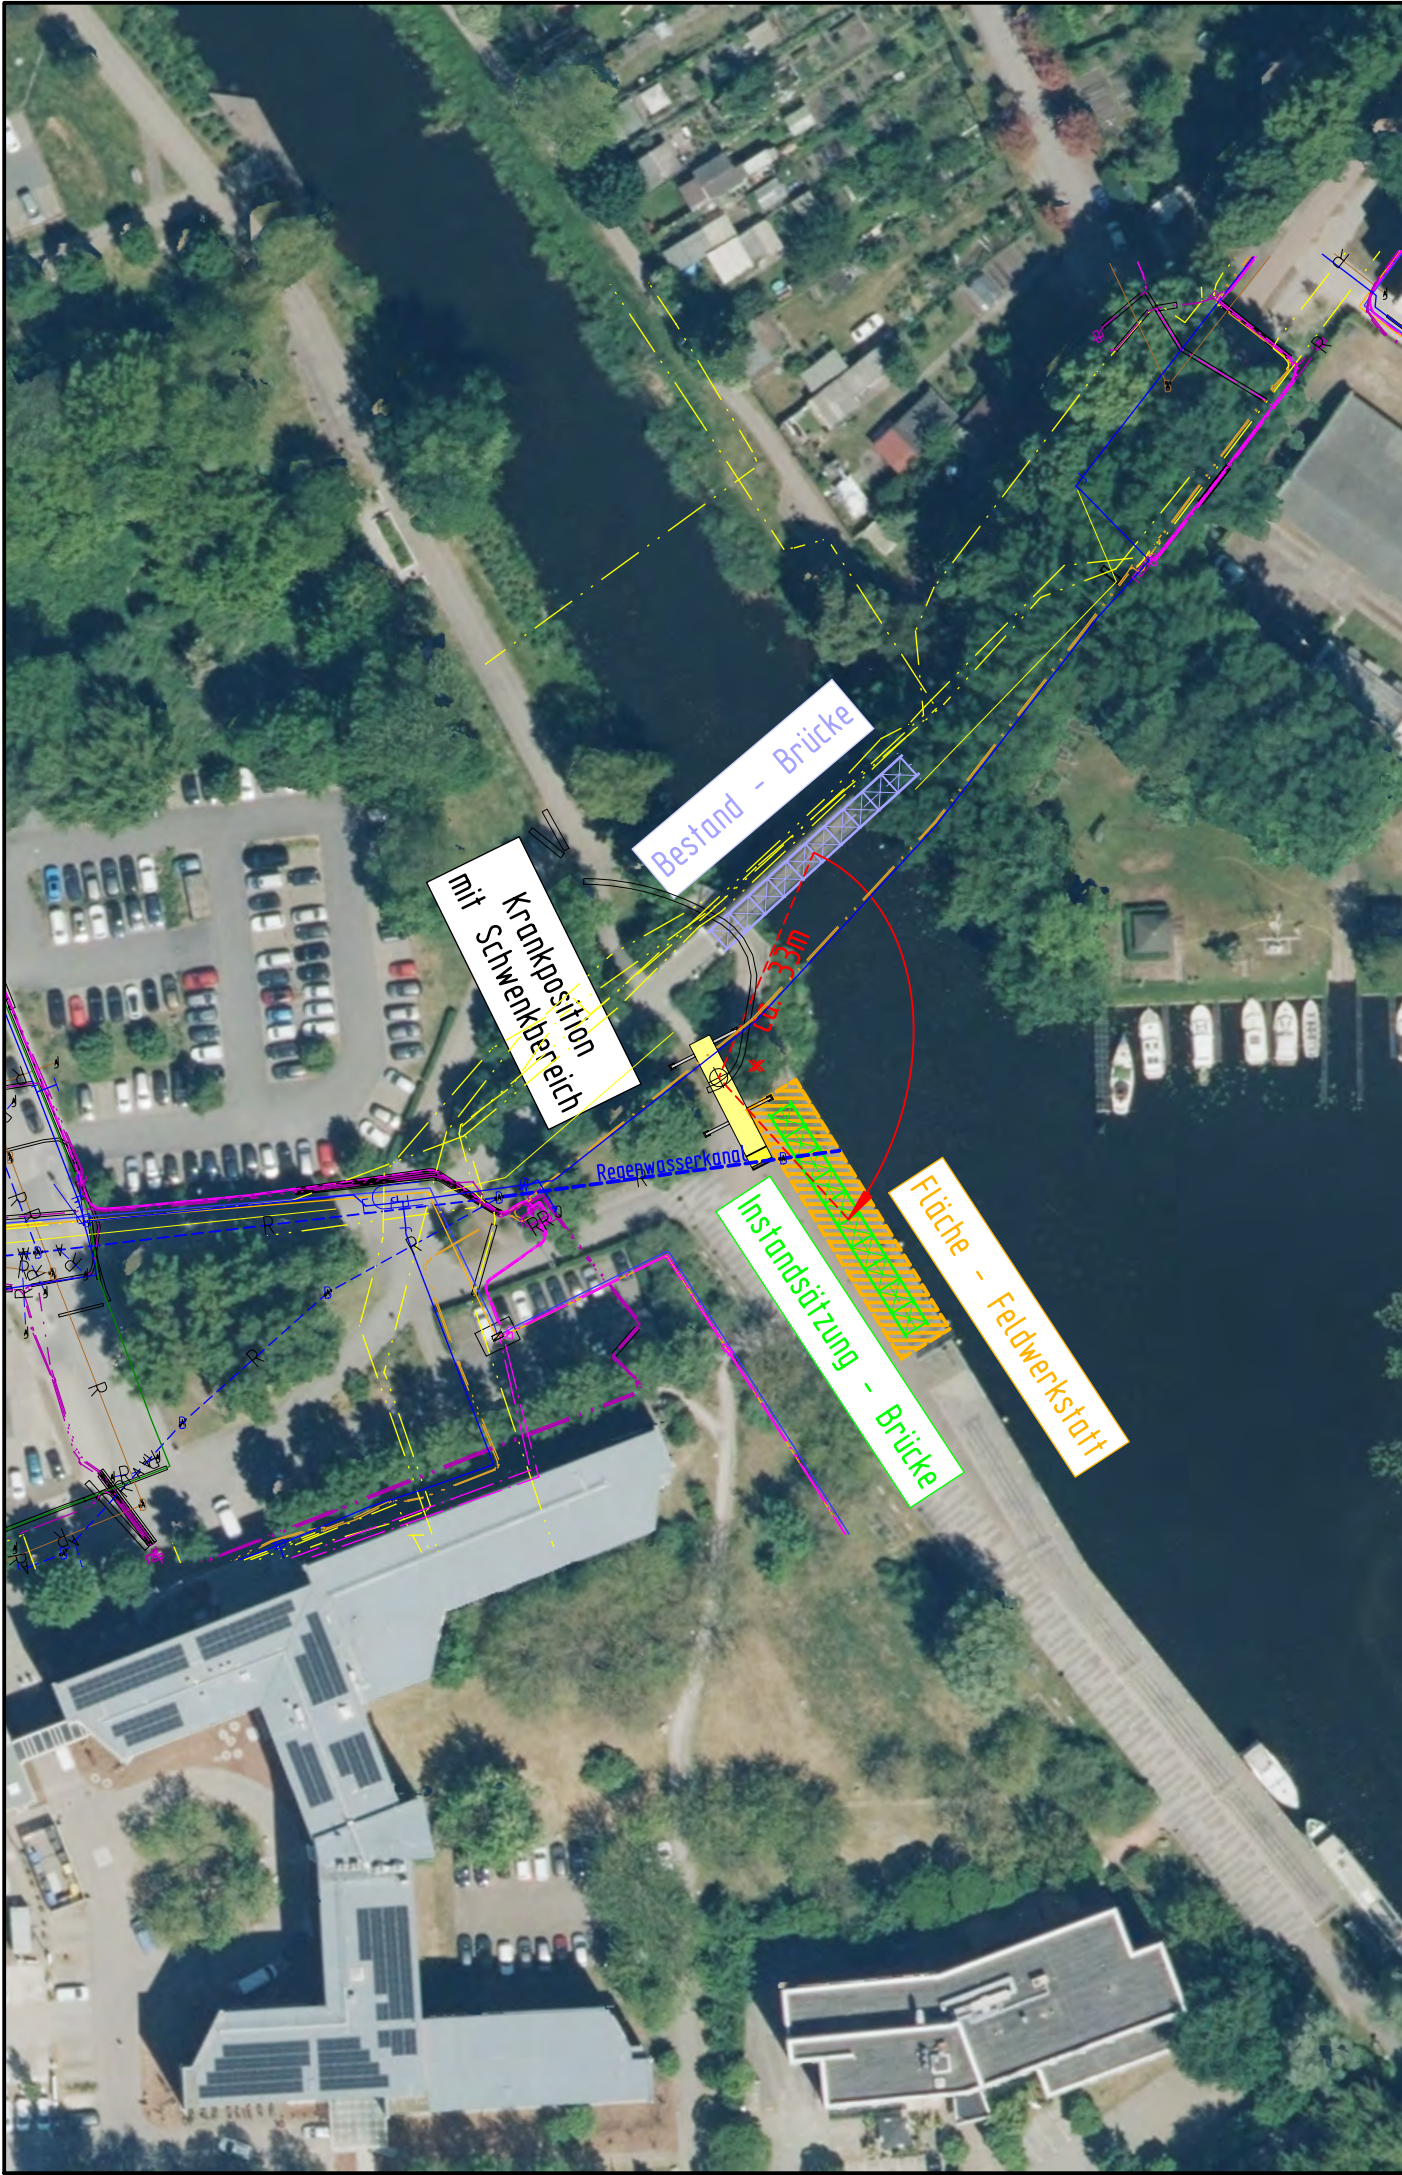

Eigengewicht Stahlkonstruktion: 15t
max. Ausladung: ca. 33m
Hakenhöhe: ca. 18m über OKG

Entwurfsbearbeitung:	Projekt-Nr.:			
		Datum	Zeichen	
	Bearb.:			
	Gez.:			
	Gepr.:			
Geändert		Datum	Gez.	Geprüft
a				
b				
c				
d				
 Stadt Oranienburg Tiefbauamt Schloßplatz 1 16515 Oranienburg Straßenklasse und Nr.: Geh-/Radweg Streckenbezeichnung: Louise-Henriette-Steg Gemarkung: Oranienburg		Unterlage: 8 Blatt-Nr.: 8.3 Ausfertigungs-Nr.:		
Bauwerk/Baumaßnahme:		Datum	Zeichen	
Instandsetzung Louise-Henriette-Steg		Bearb.:		
		Gez.:		
		Gepr.:		
		Bw-Nr. (ASB) :03.05/3245 305 interne Bw-Nr.:		
Plandarstellung:		Baulogistik		
Übersicht		Entwurfsplanung		
		Maßstab:		
Aufgestellt:		Geprüft:		
Gesehen:		Genehmigt:		