


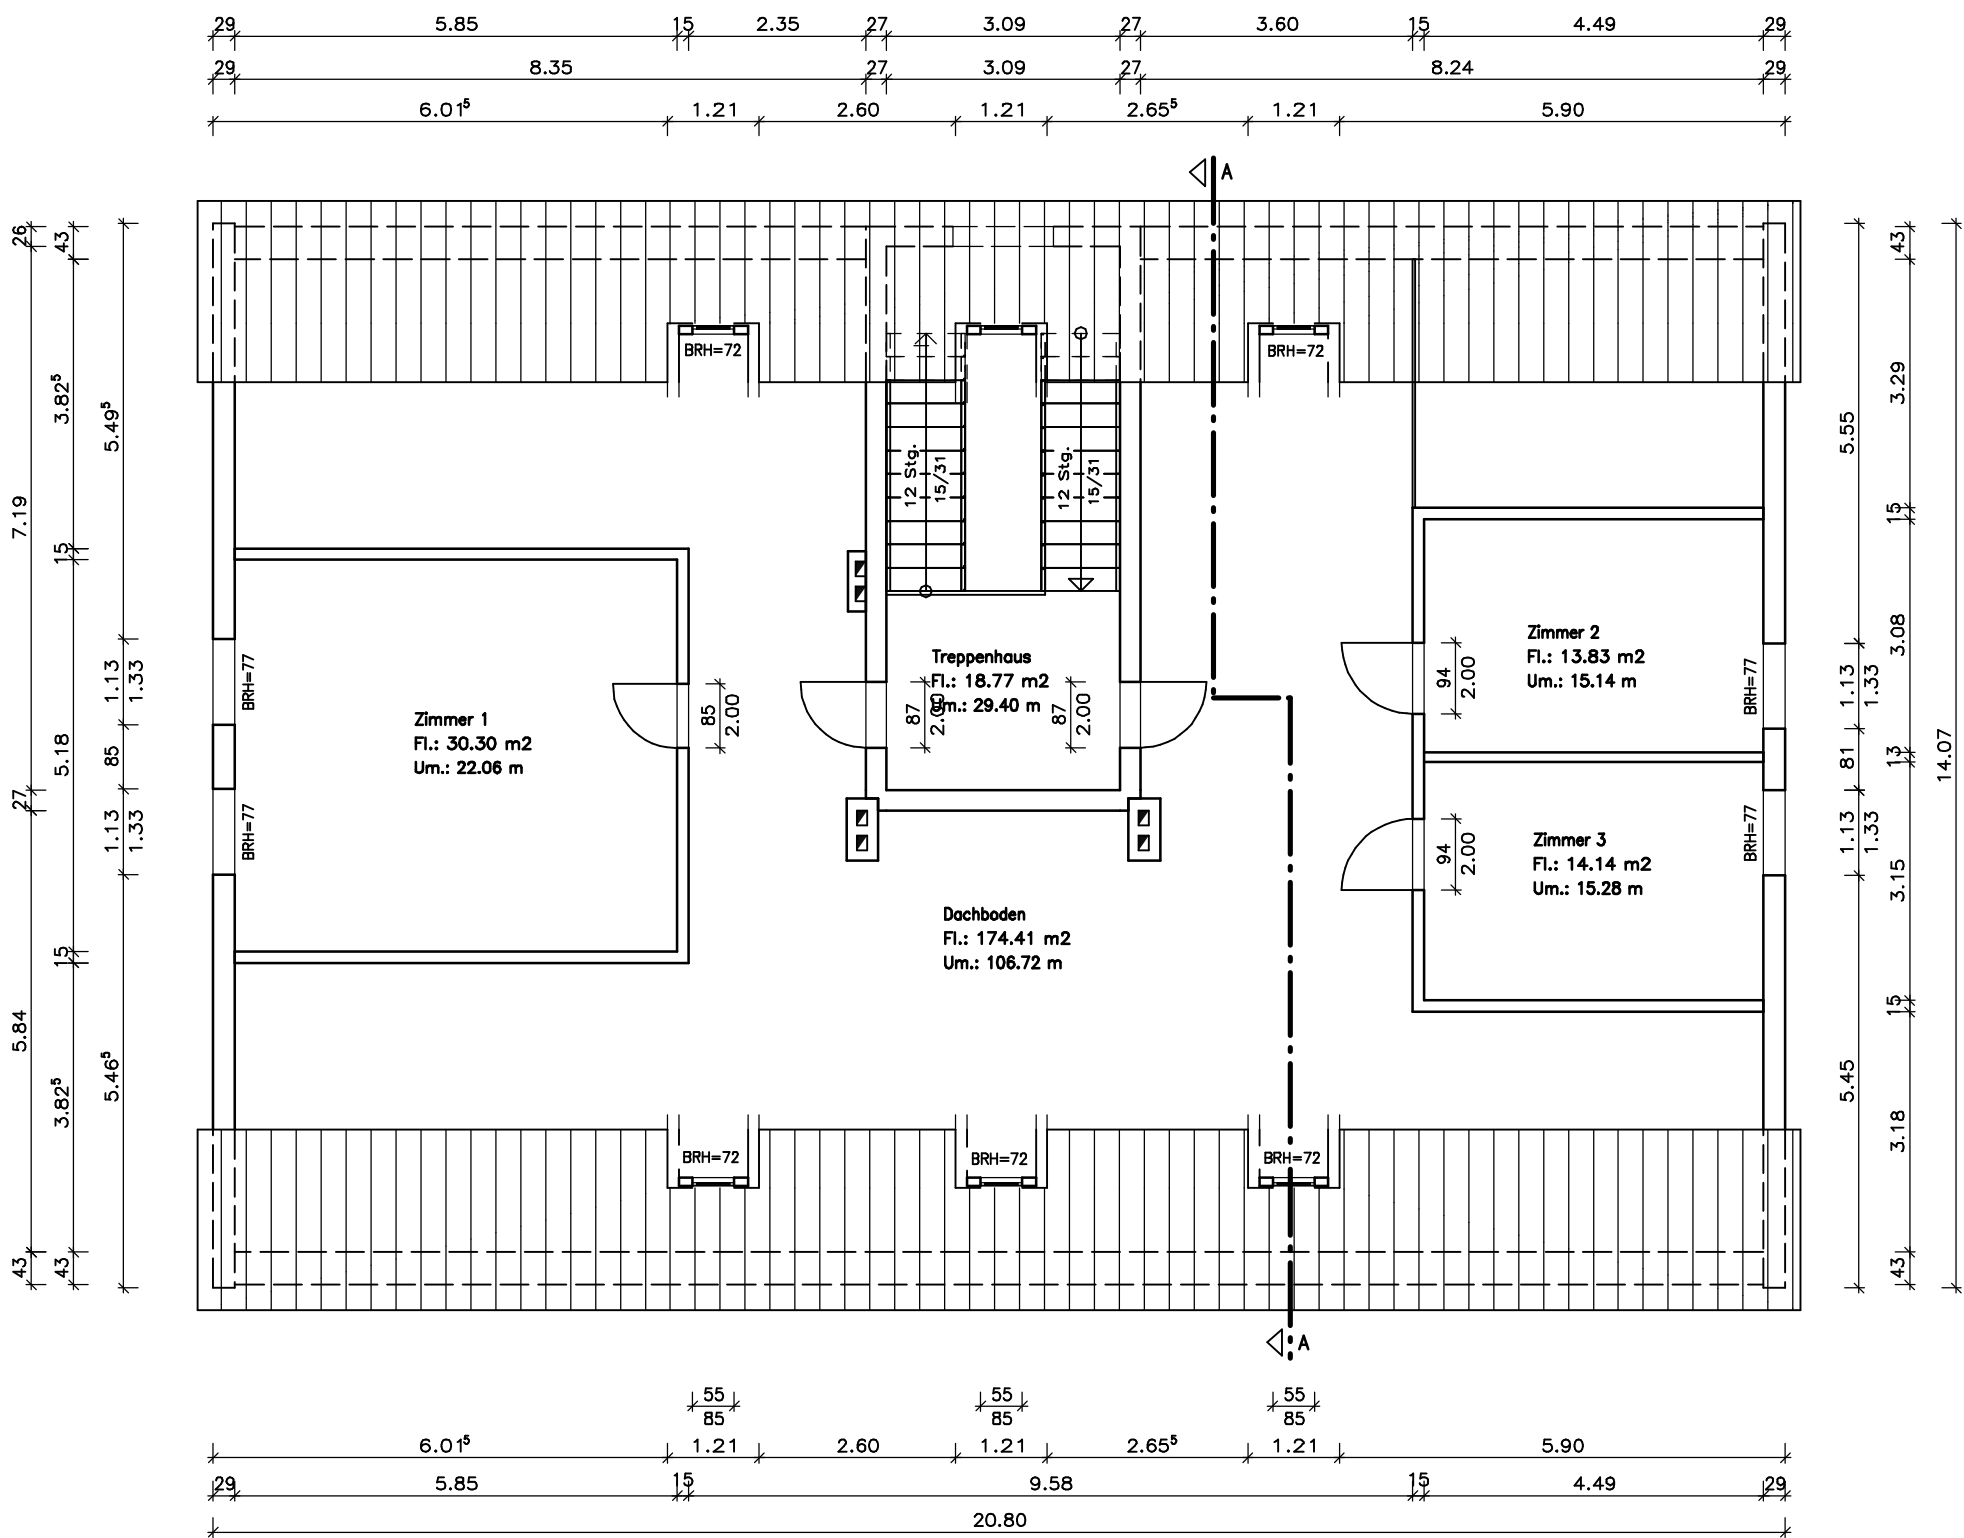


- Mauerwerk, Bestand
- Porenbeton-Mauerwerk, PP2, Neuplanung
- Porenbeton-Mauerwerk, PP4, Neuplanung
- Kalksandesstein-Mauerwerk, KSV/ KSL, Neuplanung
- Klinker VMz in MG IIa
- Dämmung EPS / XPS
- Gipskarton GKB/GKF
- sonst. Neubau
- Abriß
- Bewegungsfläche, gem. DIN 18040-2: 1.20 m, ohne R- Anforderung
- Bewegungsfläche, gem. DIN 18040-2: 1.50 m, mit R- Anforderung

Bestandsmaße sind Putzmaße

Neubaumaße sind Rohbaumaße; Außenputz: d=25mm, umlaufend

Tür- und Brüstungshöhen beziehen sich auf OKF

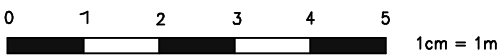

THOMAS SCHULZE
Ingenieurbüro

Humboldtstraße 2
15230 Frankfurt (Oder)

Fon: 0335 / 40 14 690
Fax: 0335 / 40 14 688

Projekt:
Rekonstruktion Bürgerhaus

Garatenstraße 9
16269 Wriezen

Bauherr:
Stadt Wriezen

Freienwalder Straße 50
12629 Wriezen

Entwurfsverfasser:
Dipl. - Ing. (FH) Thomas Schulze
Humboldtstraße 2
15230 Frankfurt (Oder)

Bauvorlageberechtigung:
Brandenburg, Nr. 31288/02

Planbezeichnung
Bestand: Grundriß Dachgeschoß

Maßstab: 1:100

Index:

Datum: 16.10.2025

Plan - Nr.: 4