


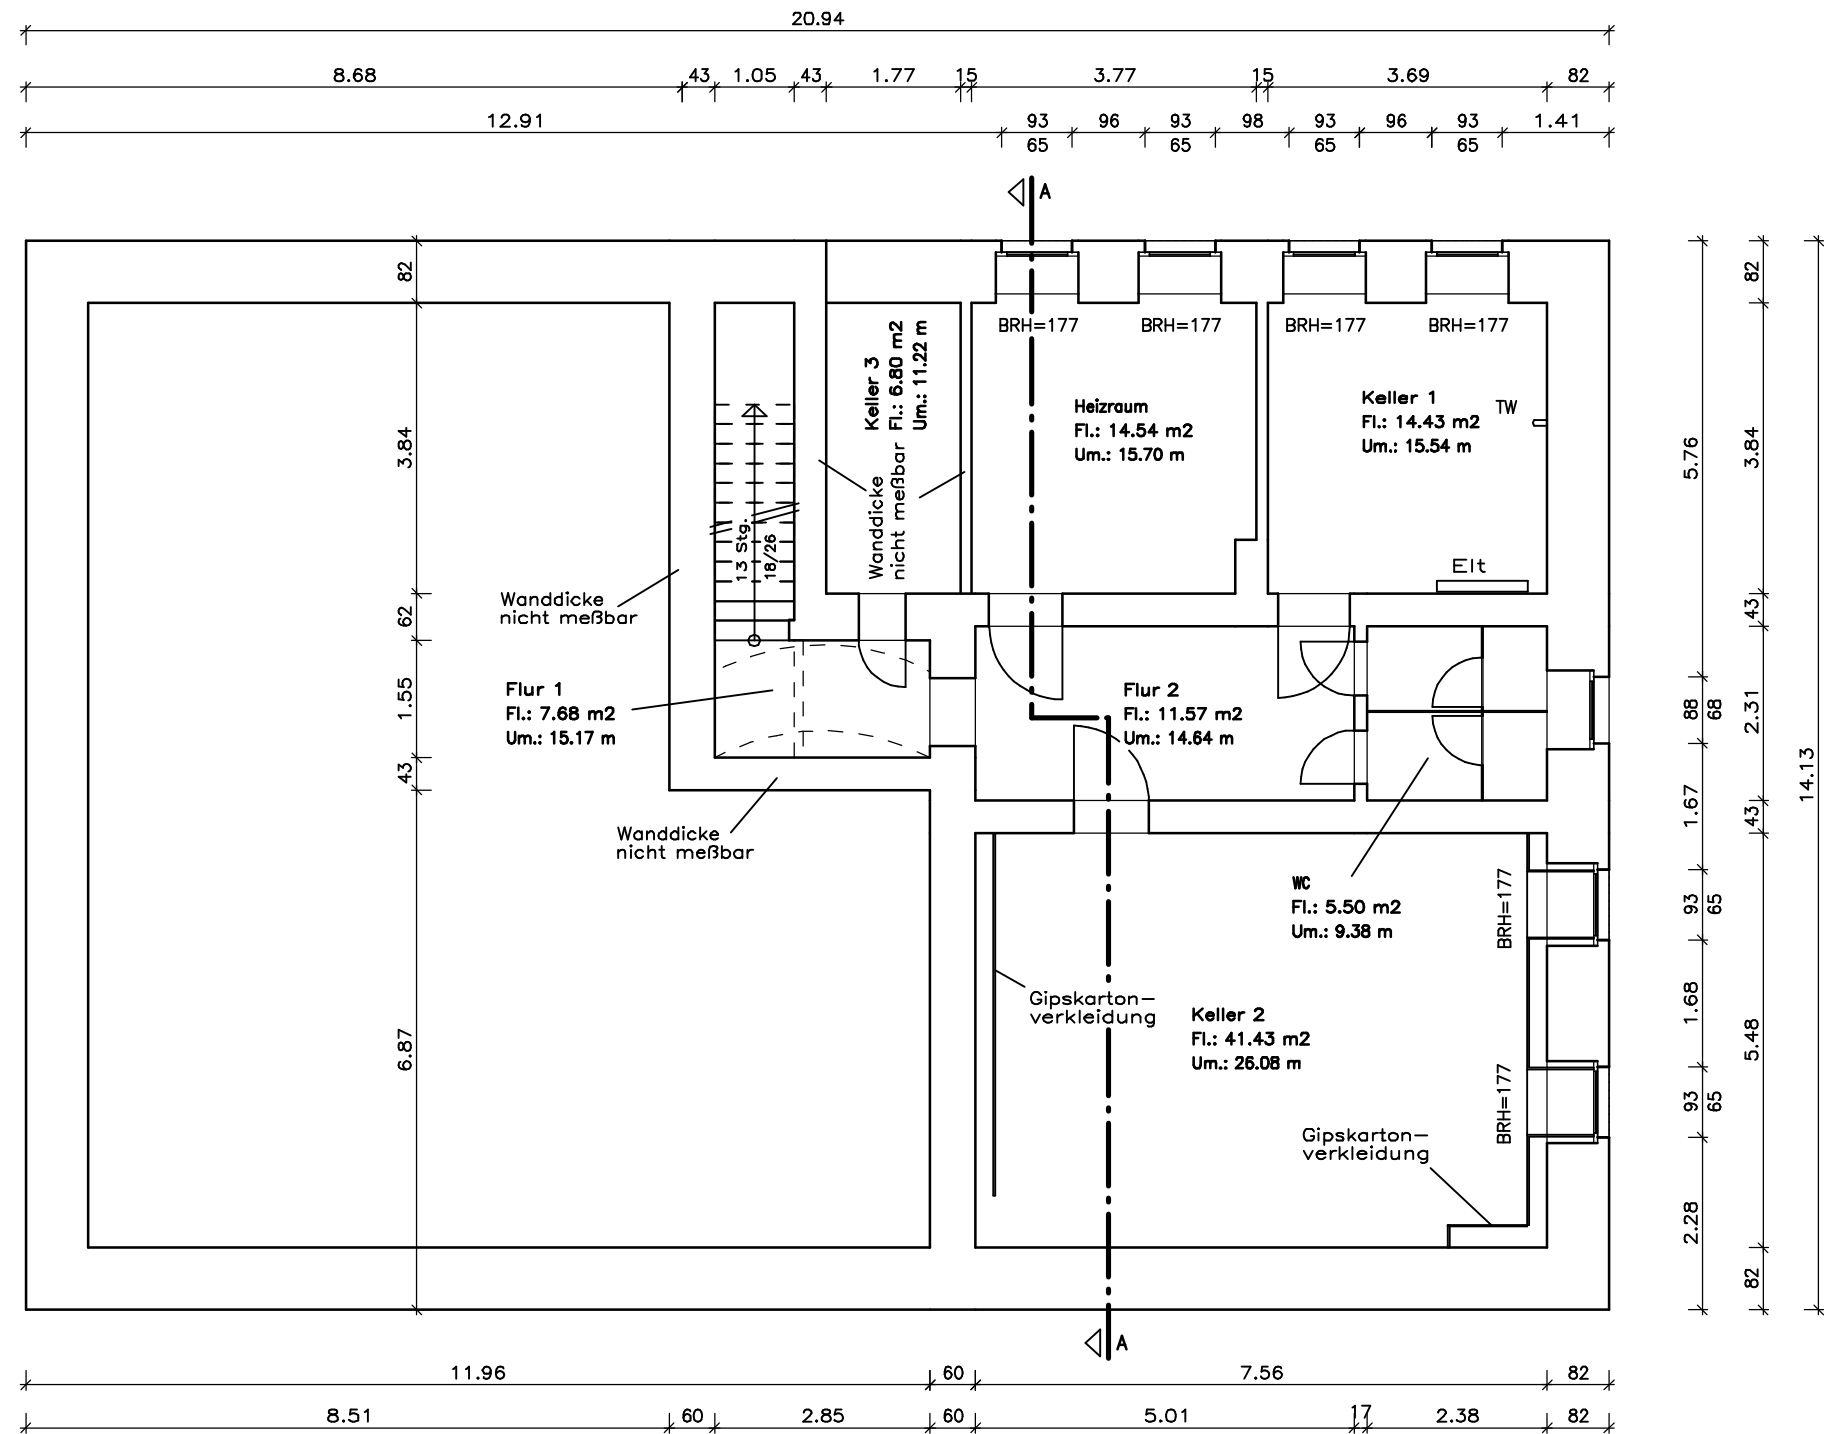


- Mauerwerk, Bestand
- Porenbeton-Mauerwerk, PP2, Neuplanung
- Porenbeton-Mauerwerk, PP4, Neuplanung
- Kalksandes-Mauerwerk, KSV/ KSL, Neuplanung
- Klinker VMz in MG IIa
- Dämmung EPS / XPS
- Gipskarton GKB/GKF
- sonst. Neubau
- Abriß
- Bewegungsfläche, gem. DIN 18040-2: 1.20 m, ohne R- Anforderung
- Bewegungsfläche, gem. DIN 18040-2: 1.50 m, mit R- Anforderung

Bestandsmaße sind Putzmaße

Neubaumaße sind Rohbaumaße; Außenputz: d=25mm, umlaufend

Tür- und Brüstungshöhen beziehen sich auf OKF

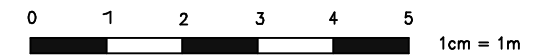

Index	Datum	Änderung
 THOMAS SCHULZE Ingenieurbüro Humboldtstraße 2 15230 Frankfurt (Oder) Fon: 0335 / 40 14 690 Fax: 0335 / 40 14 688		
Projekt: Rekonstruktion Bürgerhaus		
Garatenstraße 9 16269 Wriezen		
Bauherr: Stadt Wriezen		
Freienwalder Straße 50 12629 Wriezen		
Entwurfsverfasser: Dipl. - Ing. (FH) Thomas Schulze Humboldtstraße 2 15230 Frankfurt (Oder)		
Bauvorlageberechtigung: Brandenburg, Nr. 31288/02		
Planbezeichnung Bestand: Grundriß Kellergeschoß		
Maßstab: 1:100		Index:
Datum: 16.10.2025		Plan - Nr.: 1