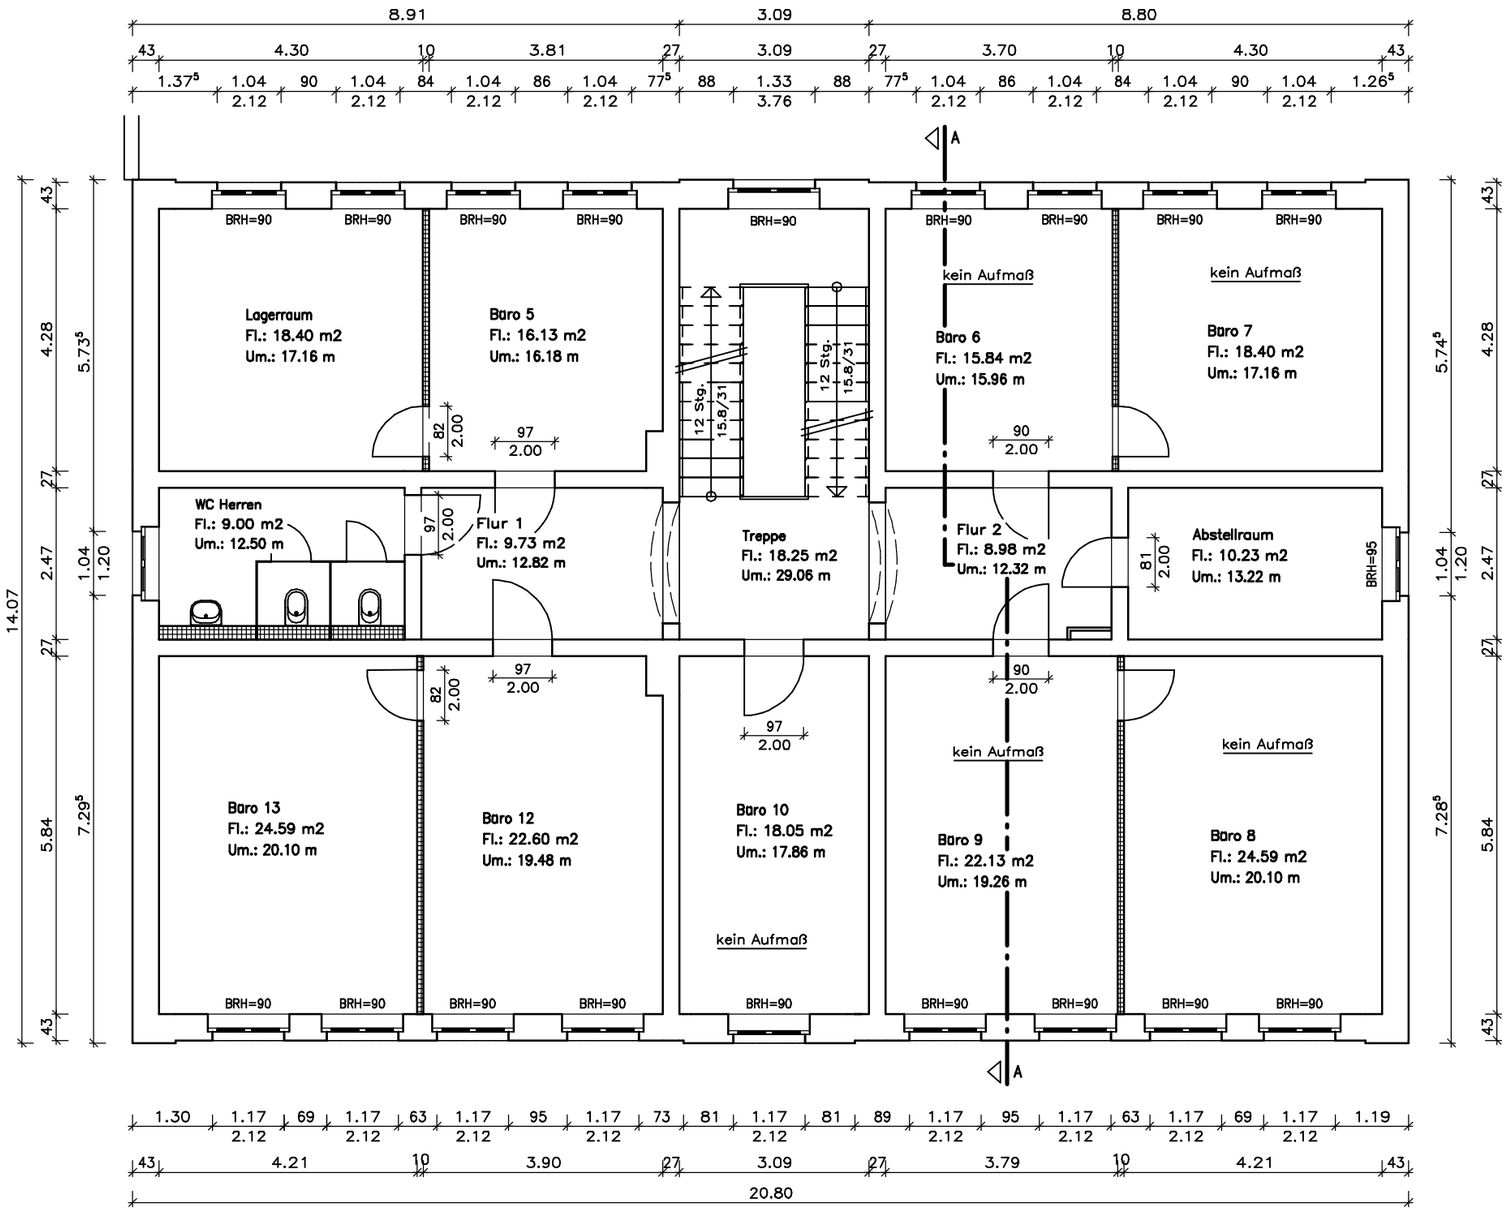

Mauerwerk, Bestand

Porenbeton– Mauerwerk, PP2, Neuplanung

Porenbeton– Mauerwerk, PP4, Neuplanung

Kalksanstein–Mauerwerk, KSV/ KSL, Neuplanung

Klinker VMz in MG IIa

Dämmung EPS / XPS

Gipskarton GKB/GKF

sonst. Neubau

Abriß

Bewegungsfläche, gem. DIN 18040–2: 1.20 m, ohne R– Anforderung

Bewegungsfläche, gem. DIN 18040–2: 1.50 m, mit R– Anforderung

Bestandsmaße sind Putzmaße

Neubaumaße sind Rohbaumaße; Außenputz: d=25mm, umlaufend

Tür– und Brüstungshöhen beziehen sich auf OKF

0 1 2 3 4 5 1cm = 1m

Index	Datum	Änderung

THOMAS SCHULZE
Ingenieurbüro

Humboldtstraße 2
15230 Frankfurt (Oder)
Fon: 0335 / 40 14 690
Fax: 0335 / 40 14 688

Projekt:
Rekonstruktion Bürgerhaus

Garatenstraße 9
16269 Wriezen

Bauherr:
Stadt Wriezen

Freienwalder Straße 50
12629 Wriezen

Entwurfsverfasser:
Dipl. – Ing. (FH) Thomas Schulze
Humboldtstraße 2
15230 Frankfurt (Oder)

Bauvorlageberechtigung:
Brandenburg, Nr. 31288/02

Planbezeichnung

Bestand: Grundriß Obergeschoß

Maßstab: 1:100

Index:

Datum: 16.10.2025

Plan – Nr.: 3

mb-Viewer Version 2015 - Copyright 2014 - mb AEC Software GmbH