


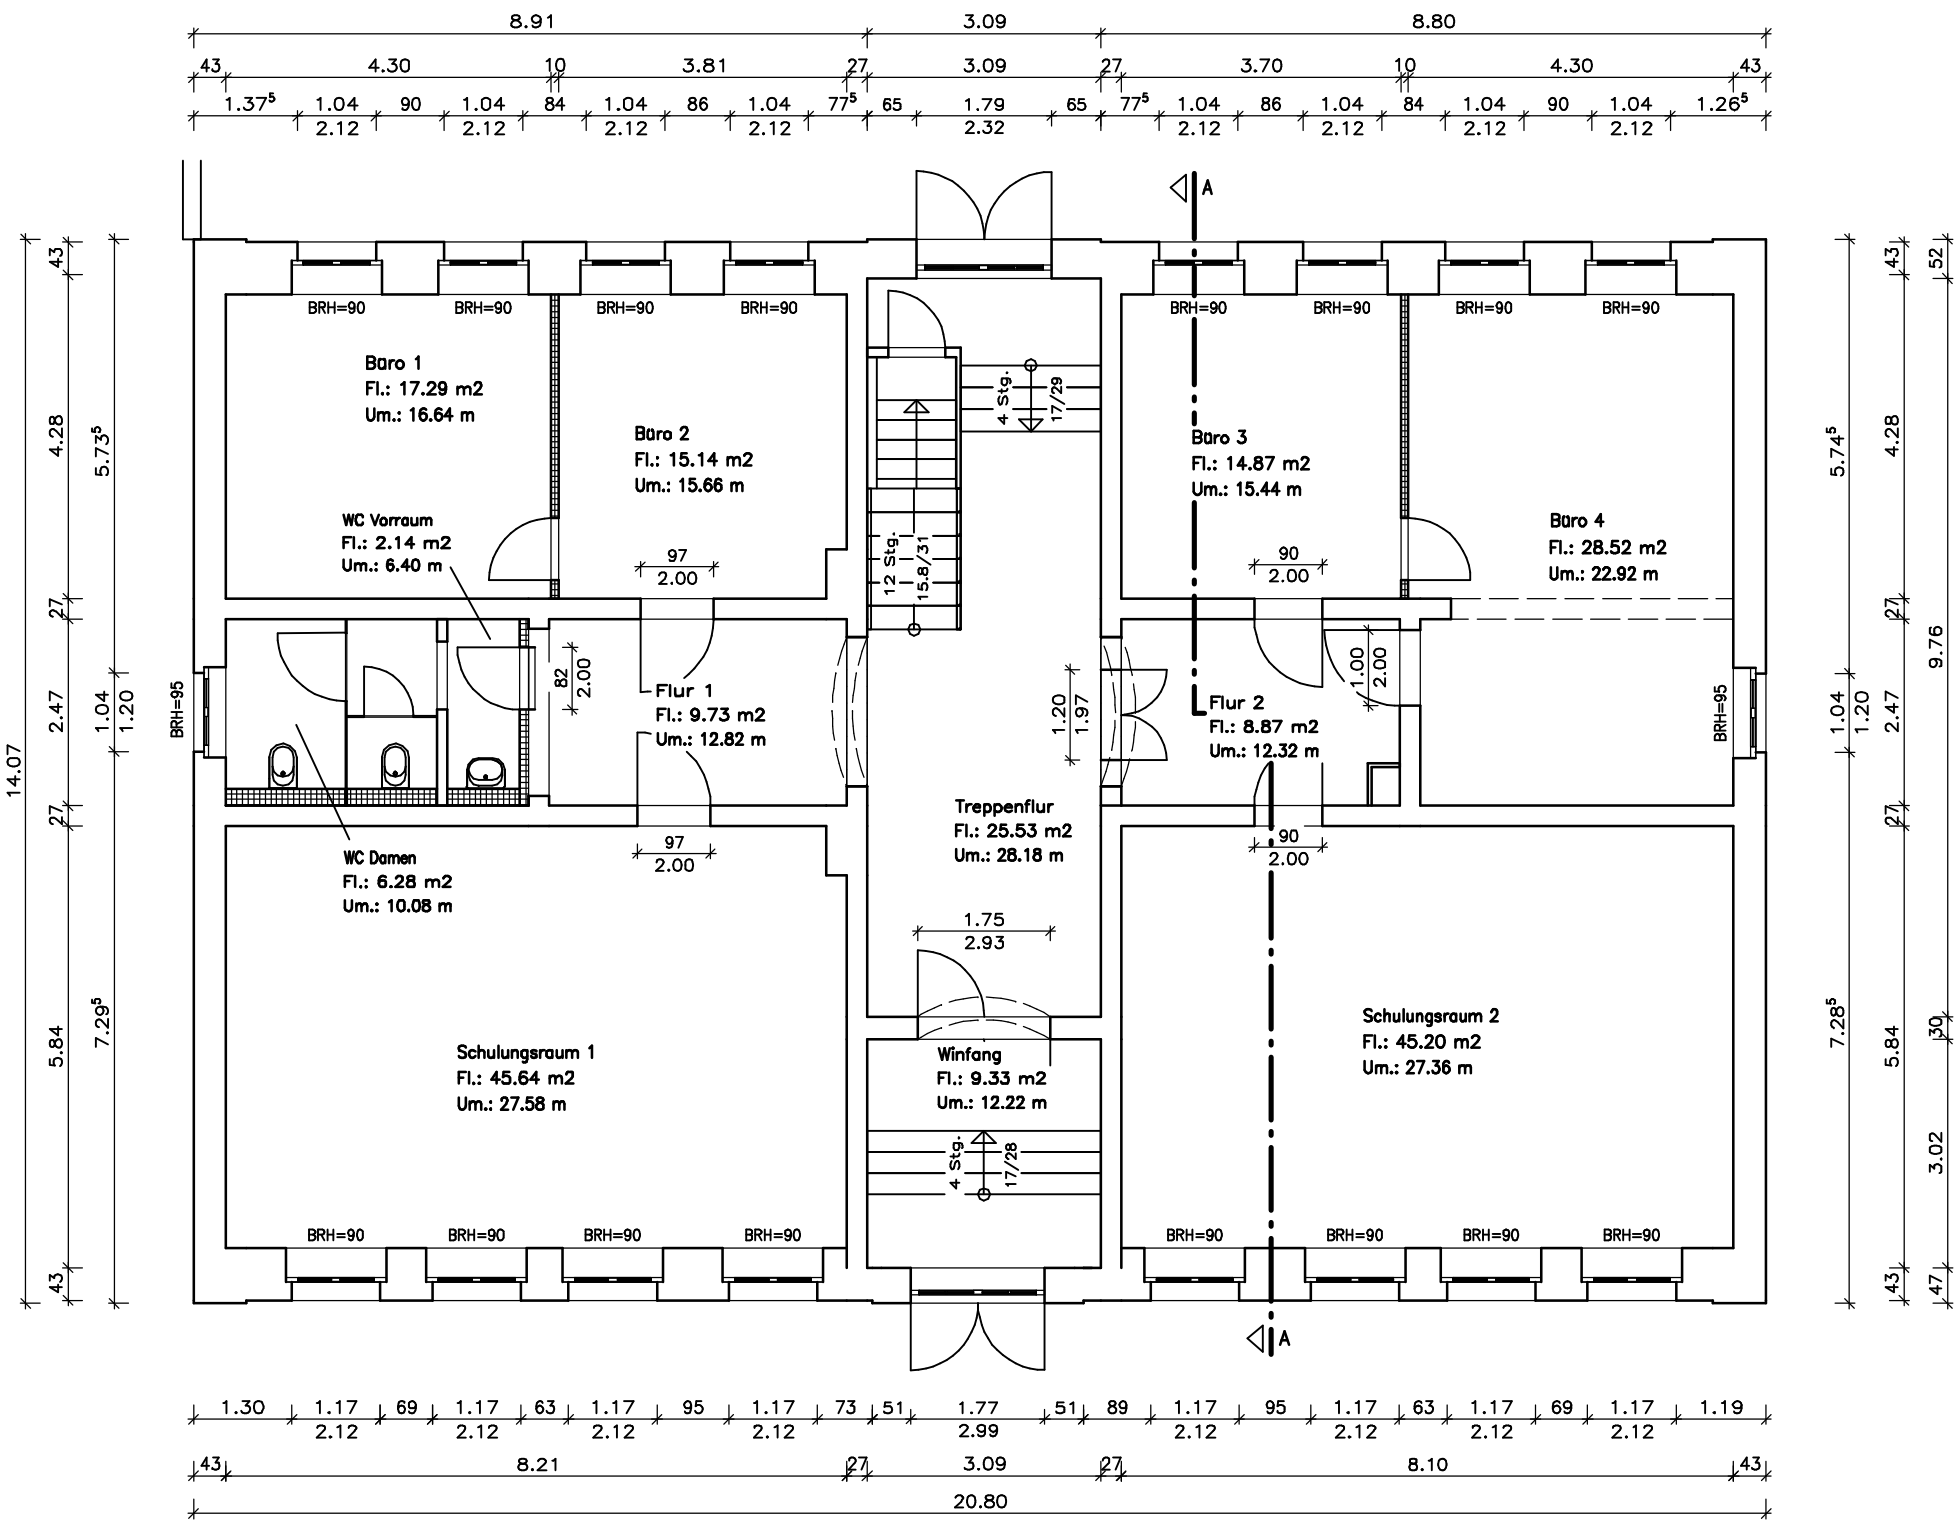

Index	Datum	Änderung



THOMAS SCHULZE
Ingenieurbüro

Humboldtstraße 2
15230 Frankfurt (Oder)
Fon: 0335 / 40 14 690
Fax: 0335 / 40 14 688

Projekt:
Rekonstruktion Bürgerhaus

Garatenstraße 9
16269 Wriezen

Bauherr: Stadt Wriezen	
Freienwalder Straße 50 12629 Wriezen	

Entwurfsverfasser: Dipl. - Ing. (FH) Thomas Schulze Humboldtstraße 2 15230 Frankfurt (Oder)	
Bauvorlageberechtigung: Brandenburg, Nr. 31288/02	

Planbezeichnung

Bestand: Grundriß Erdgeschoß

Maßstab: 1:100	Index:
Datum: 16.10.2025	Plan - Nr.: 2