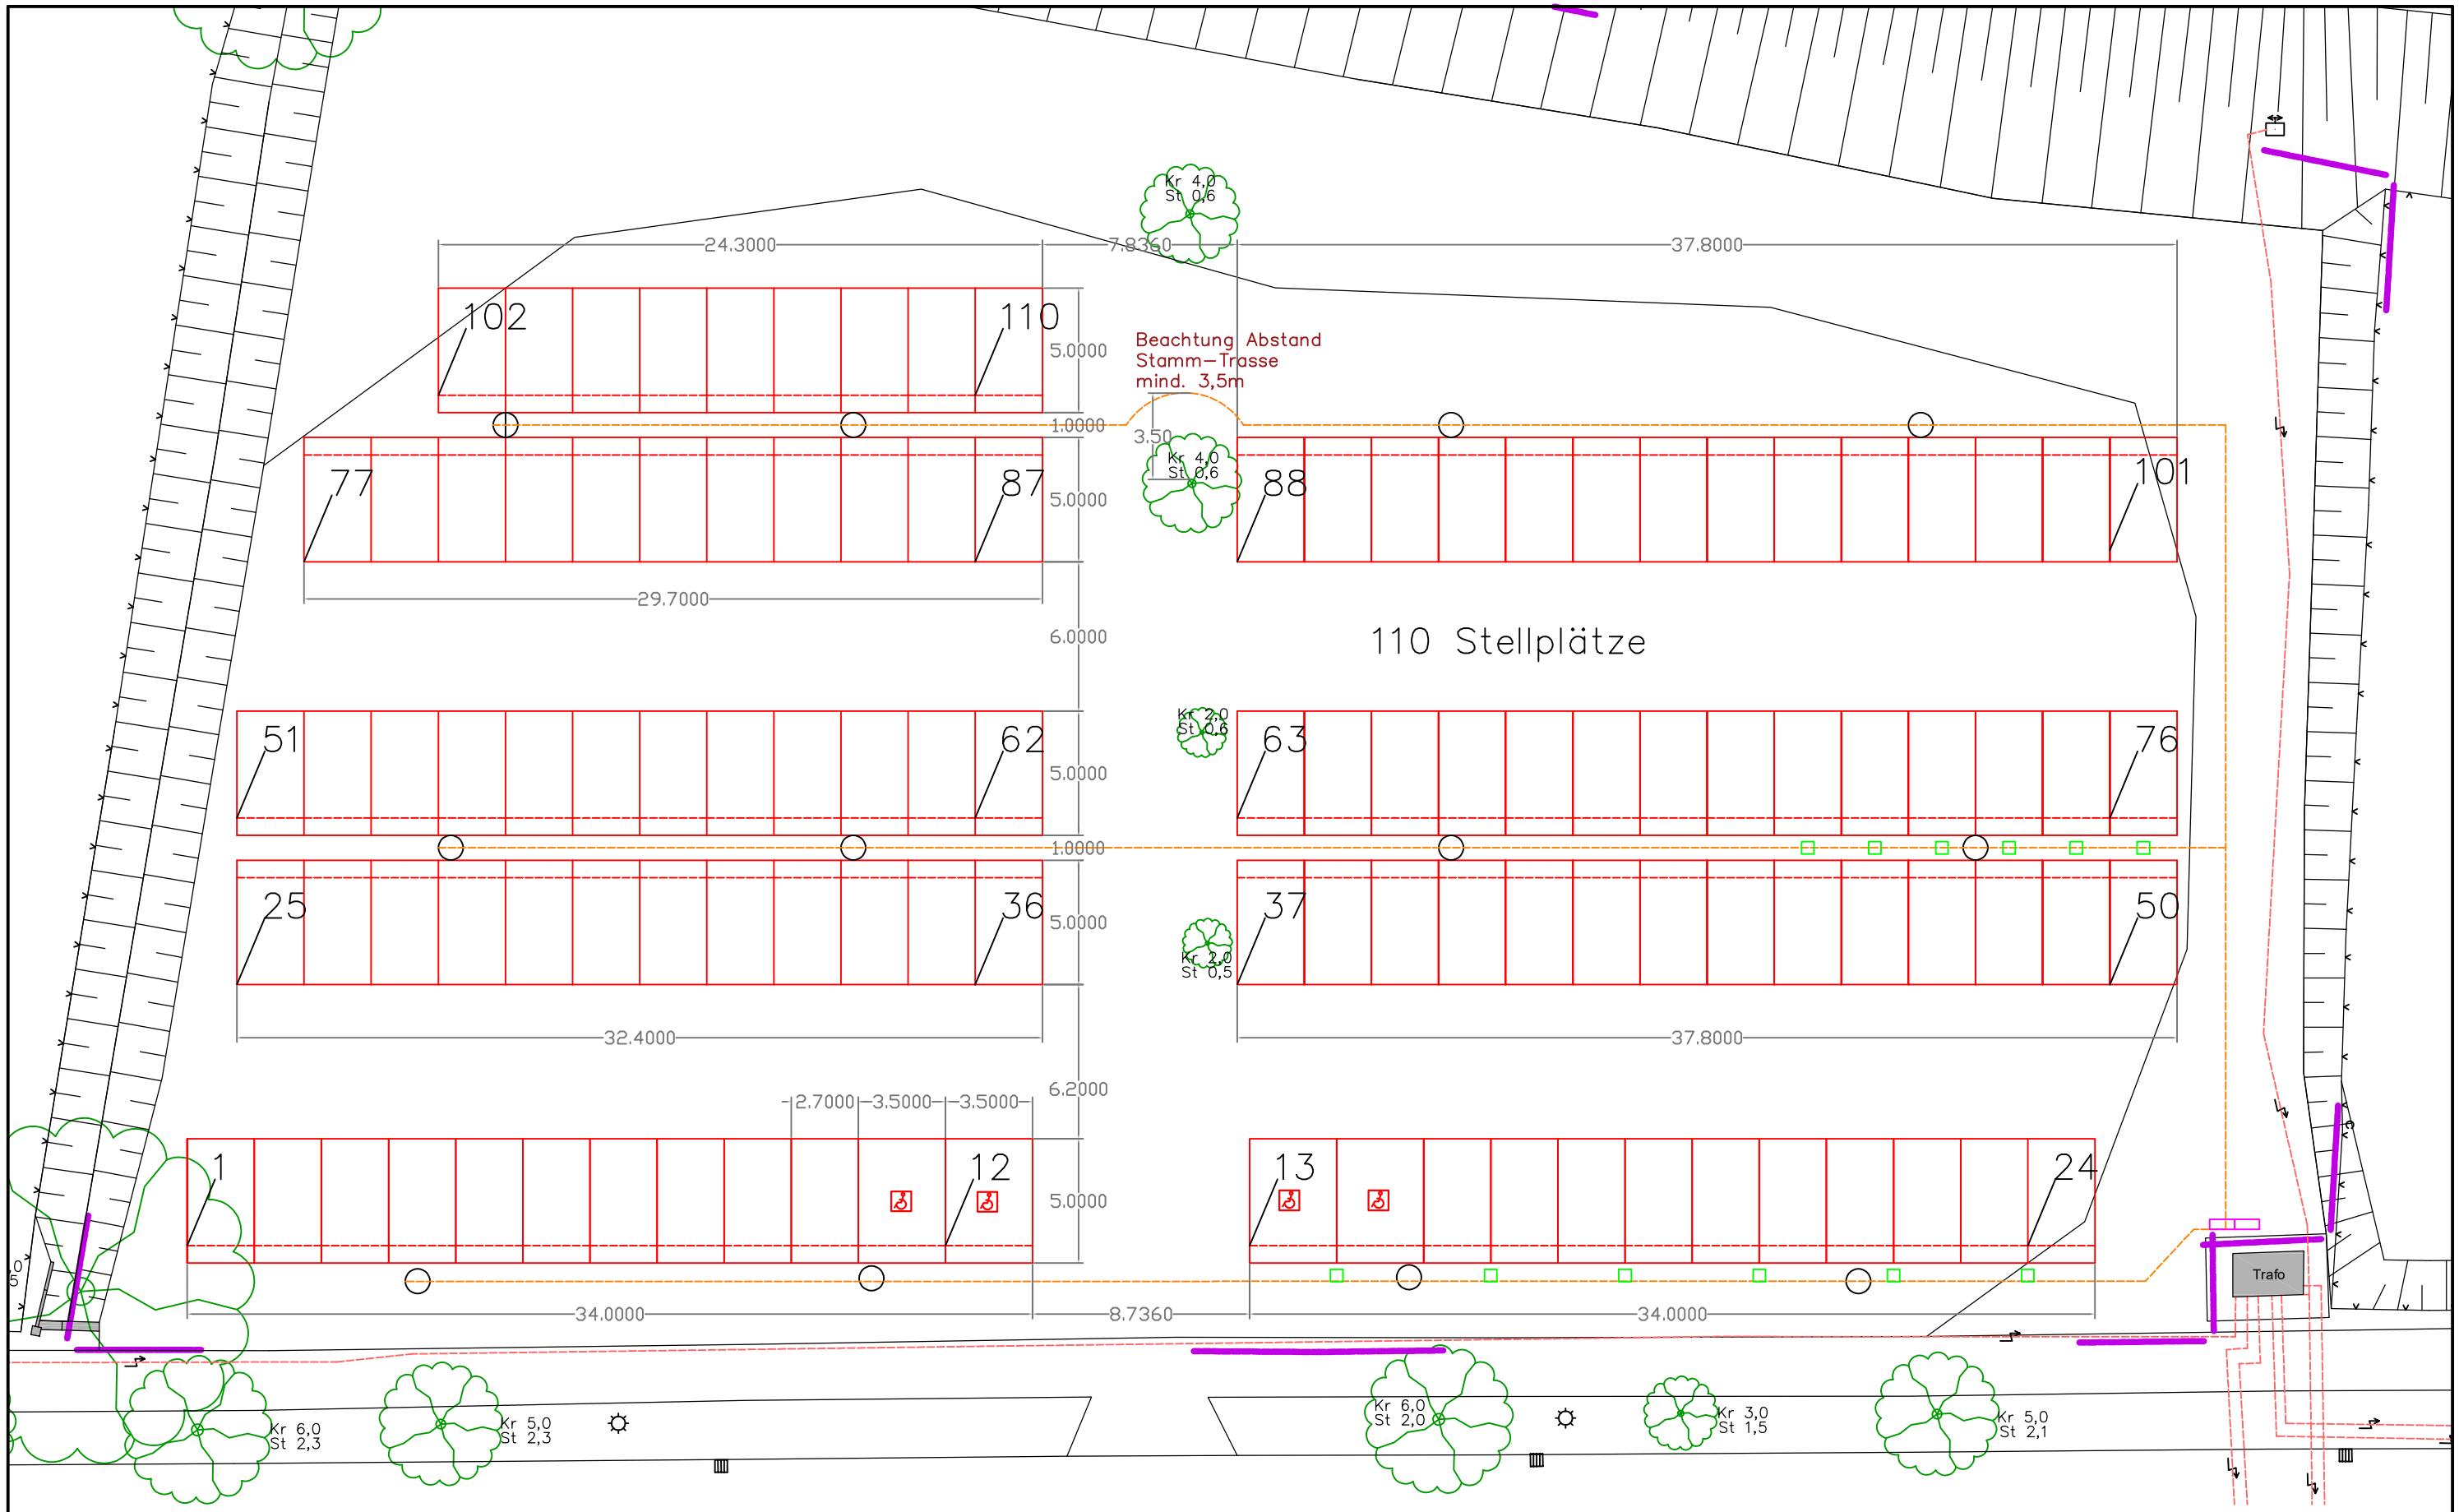

○	Lichtmast(fundament)
□	Standort Ladesäule
--------	Leitungstrasse
▯	Stellplatz
▭	Säule f. Freiluftaufstellung

Bauherr: .....

Landkreis Elbe–Elster

Amt 16 – Immobilienmanagement
Ludwig–Jahn–Straße 2, 04916 Herzberg (Elster)

Telefon:	(03535) 46 26 42
Fax:	(03535) 46 26 34
email:	IM.HZ@LKEE.DE
letzte Änd.:	29.04.2026
Plott vom:	29.04.2026
Bearbeiter:	
Maßstab:	1 : 250
Batt–Nr.:	1
Format:	A3

Objekt: **Parkplatz OSZ Elsterwerda**
Berliner Str., 04910 Elsterwerda

Bauvorhaben: **Ertüchtigung Parkplatz**

Planinhalt: **Lageplan mit Stellplatzanordnung**