
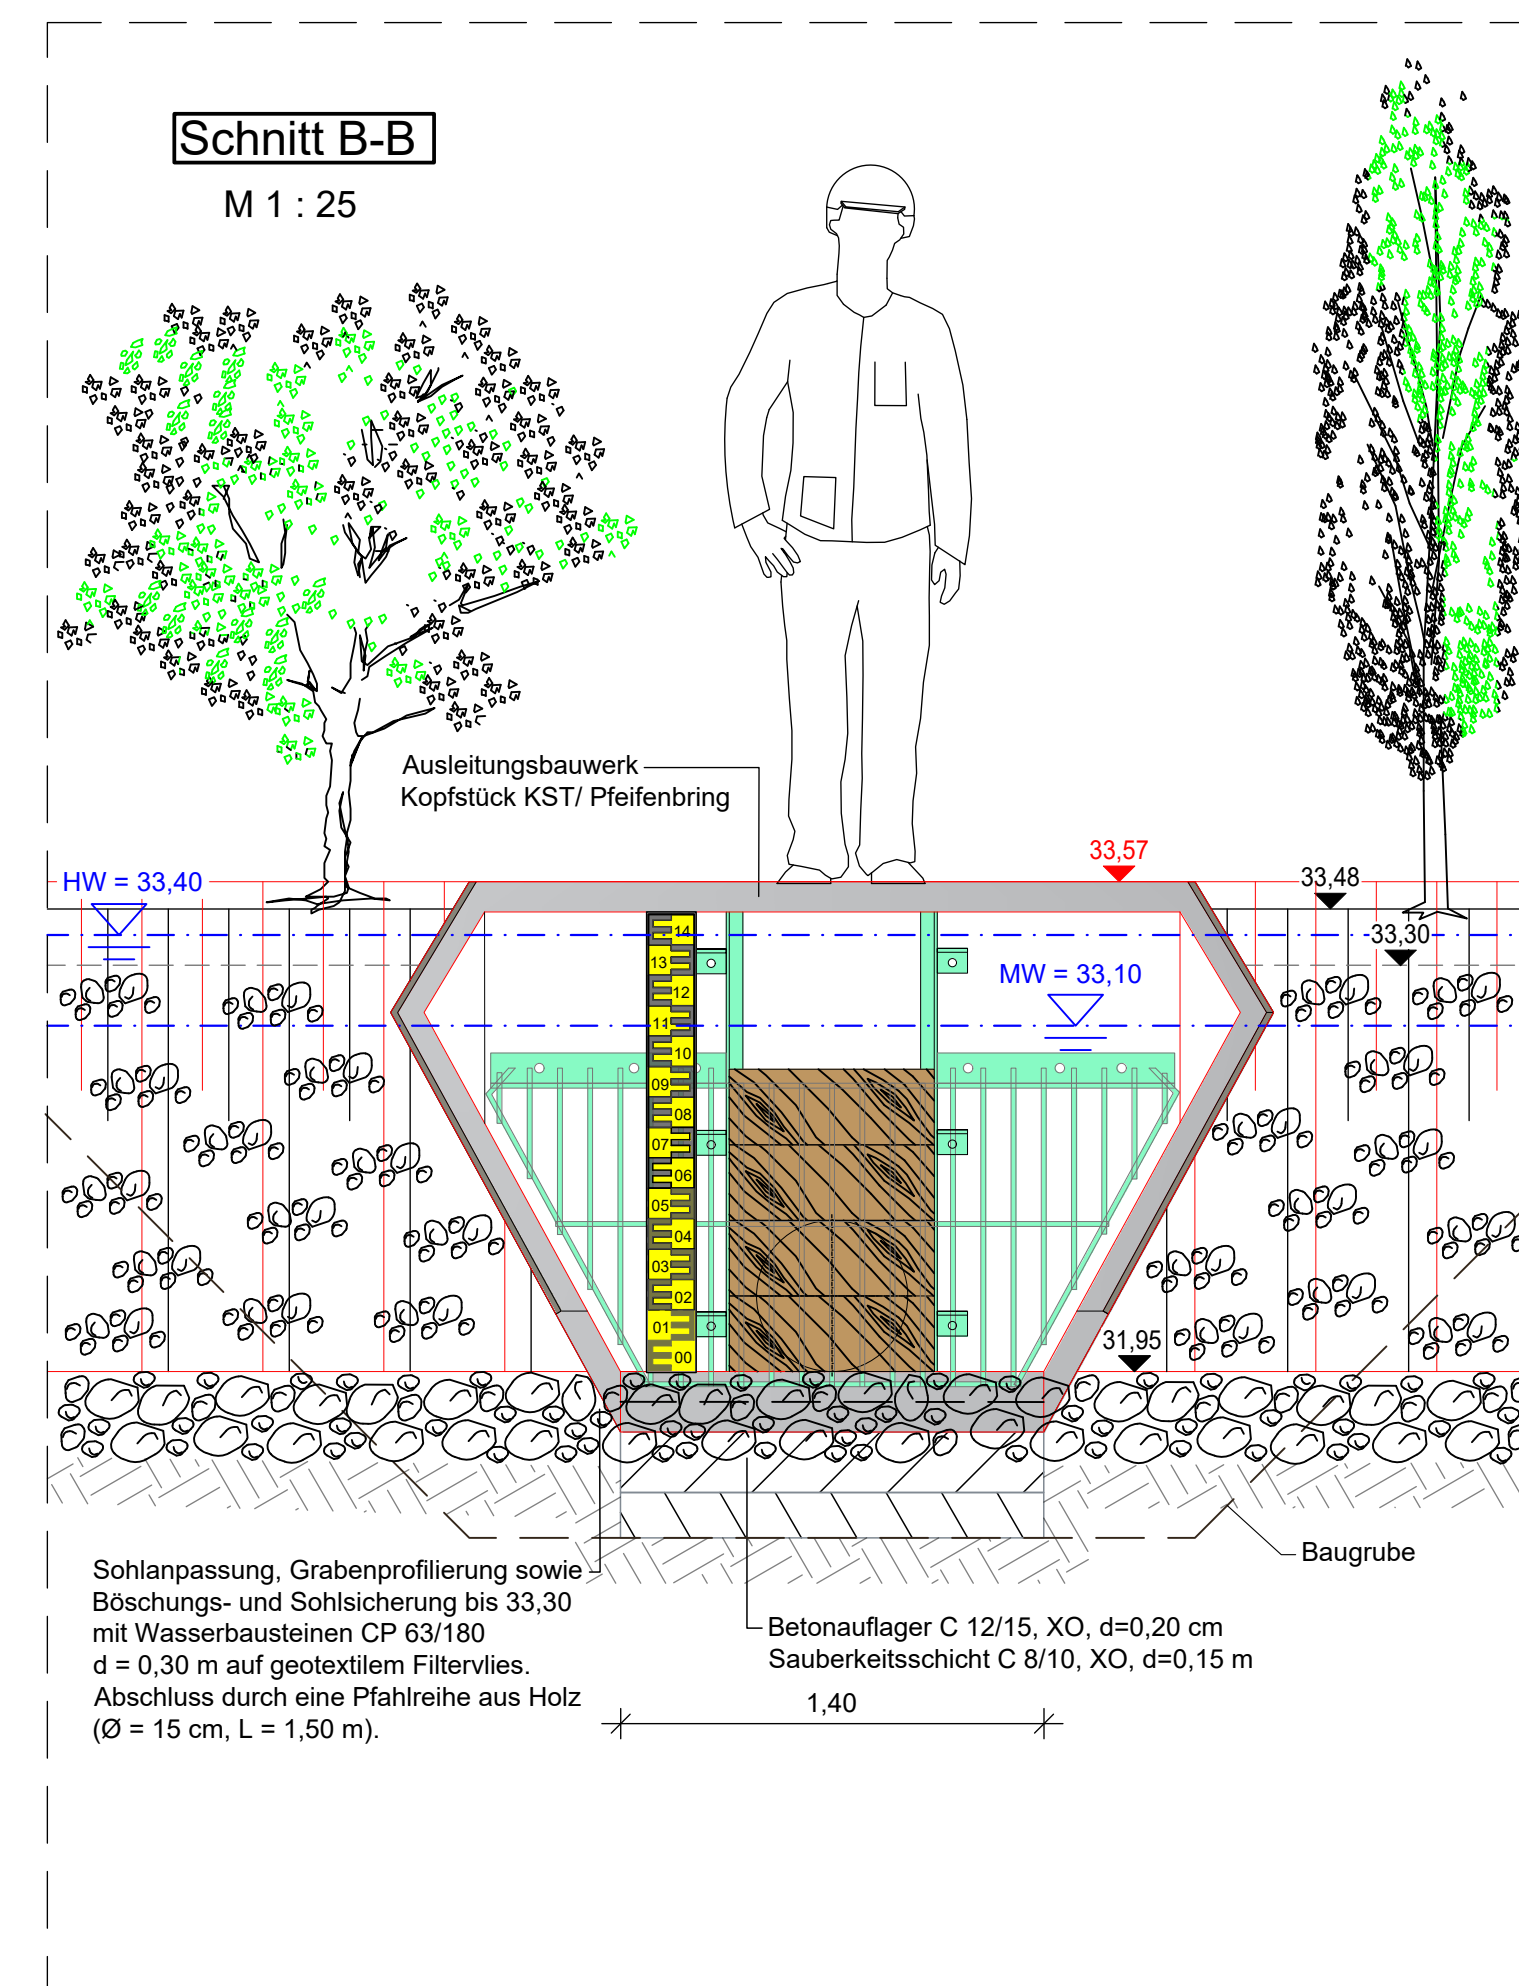
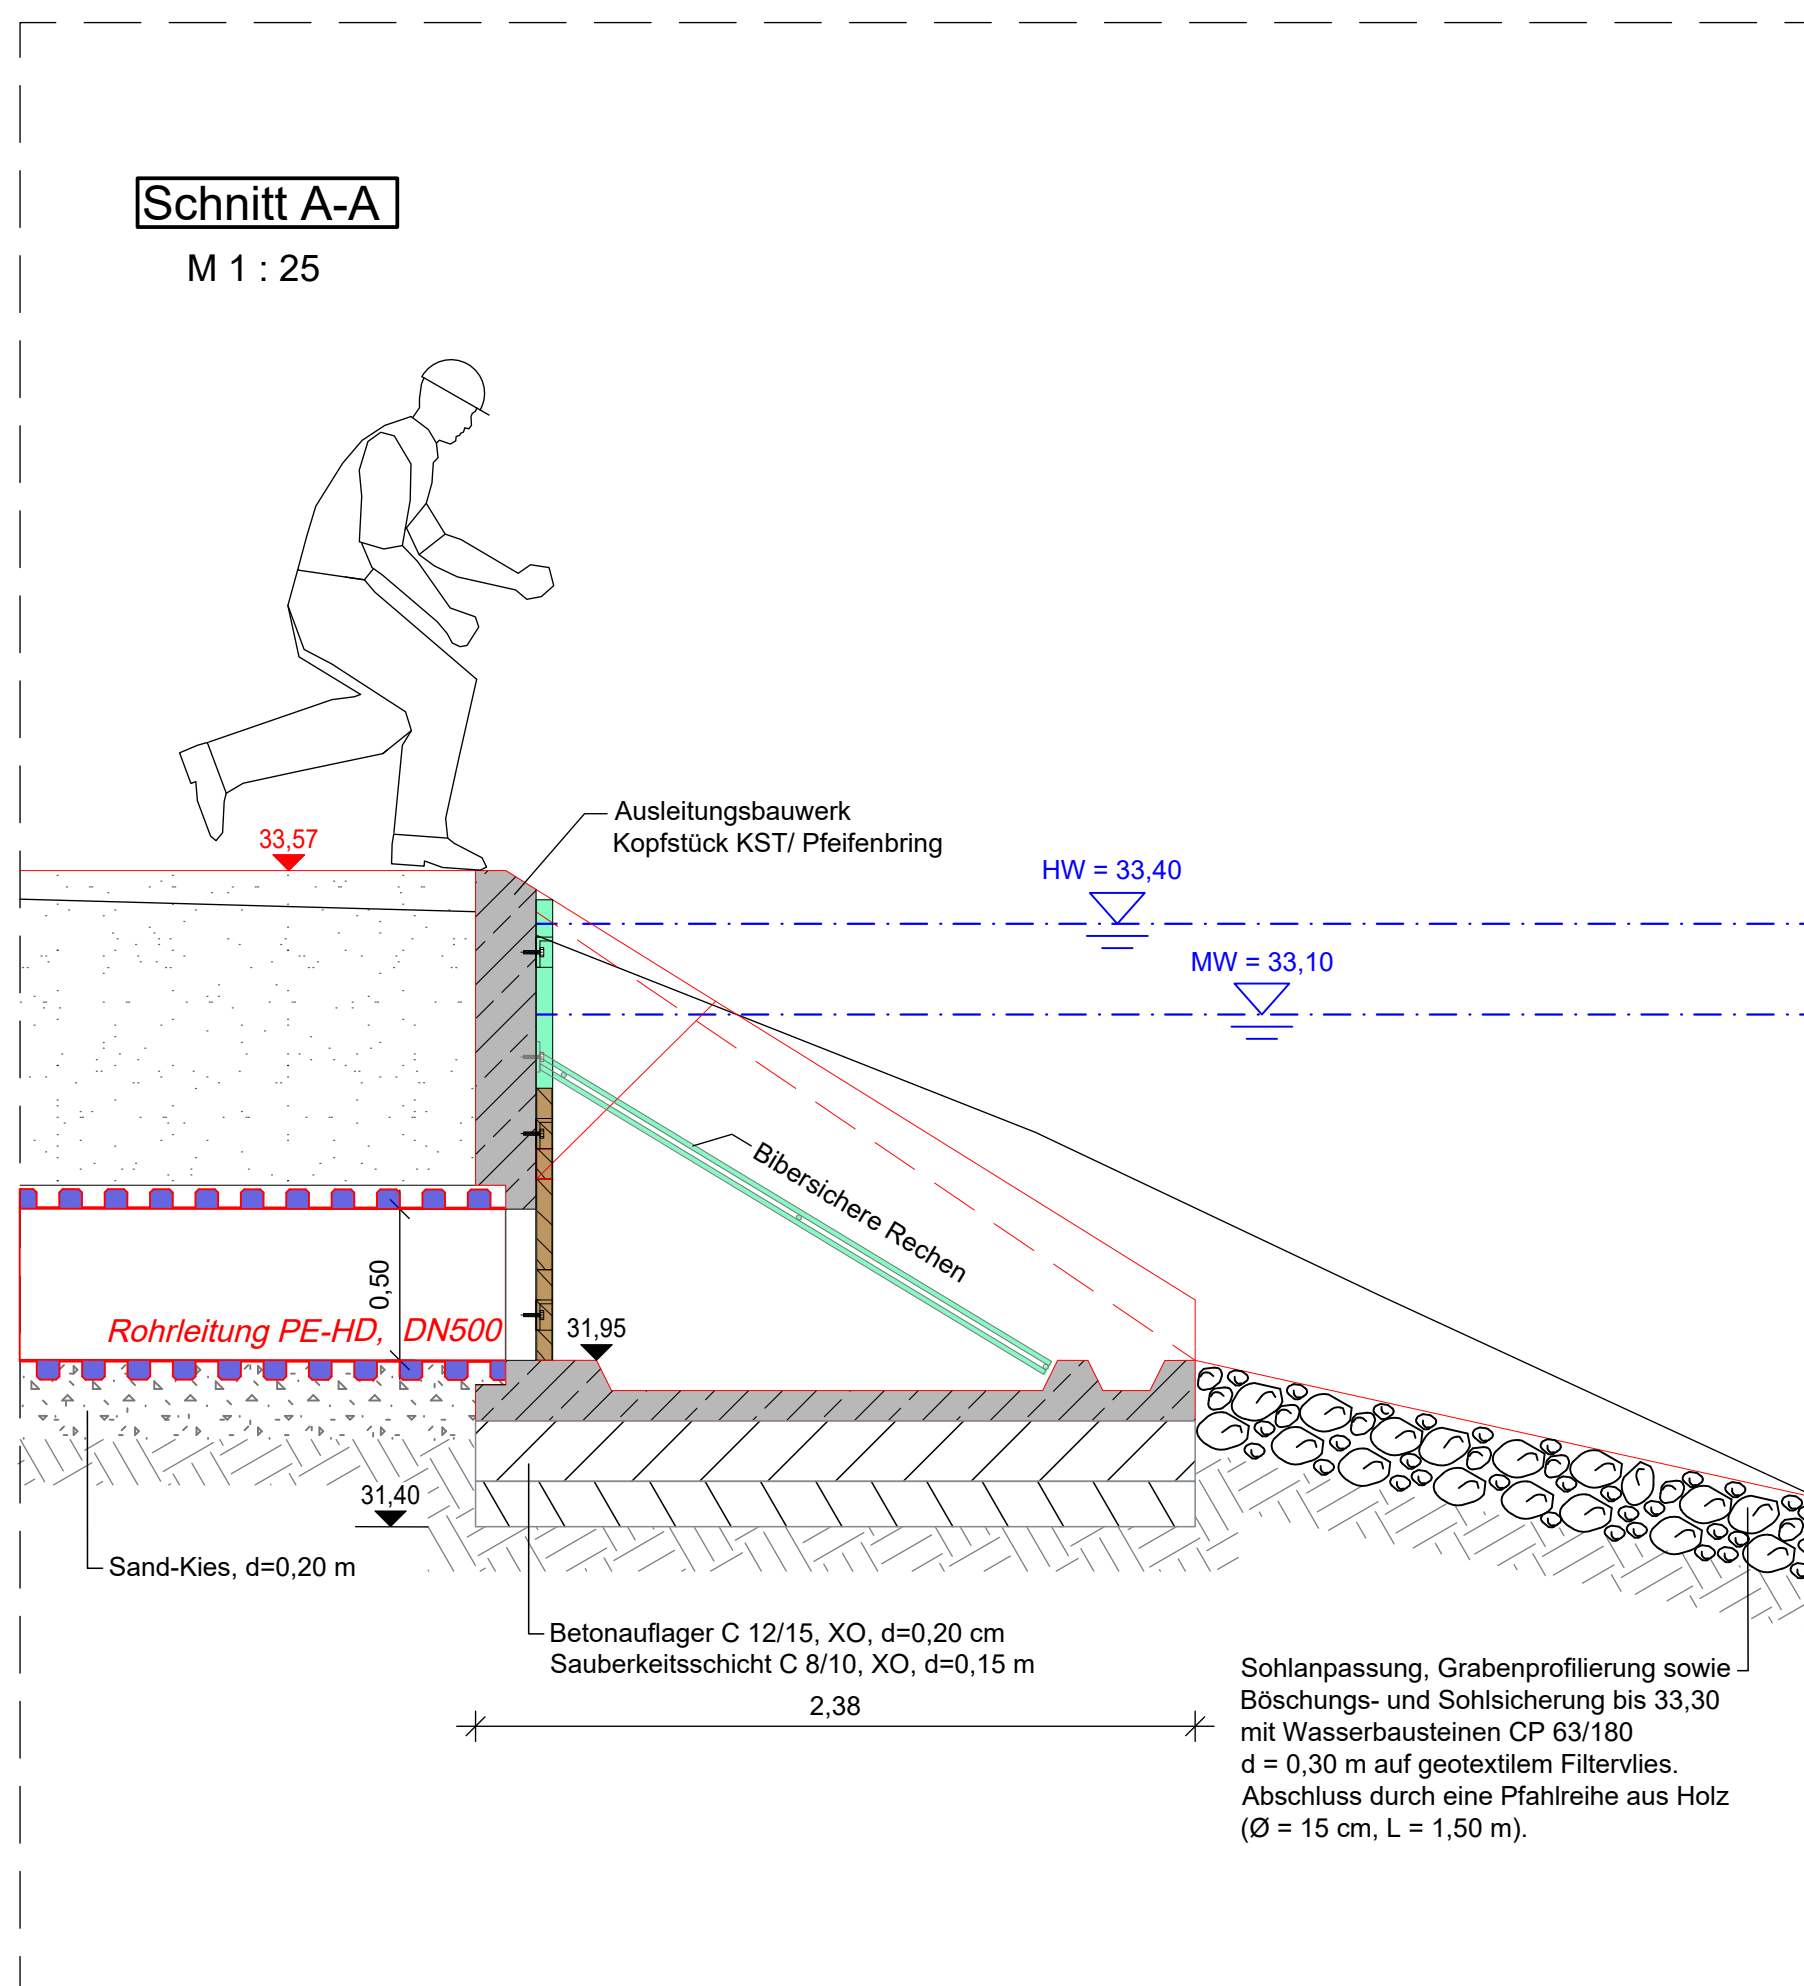
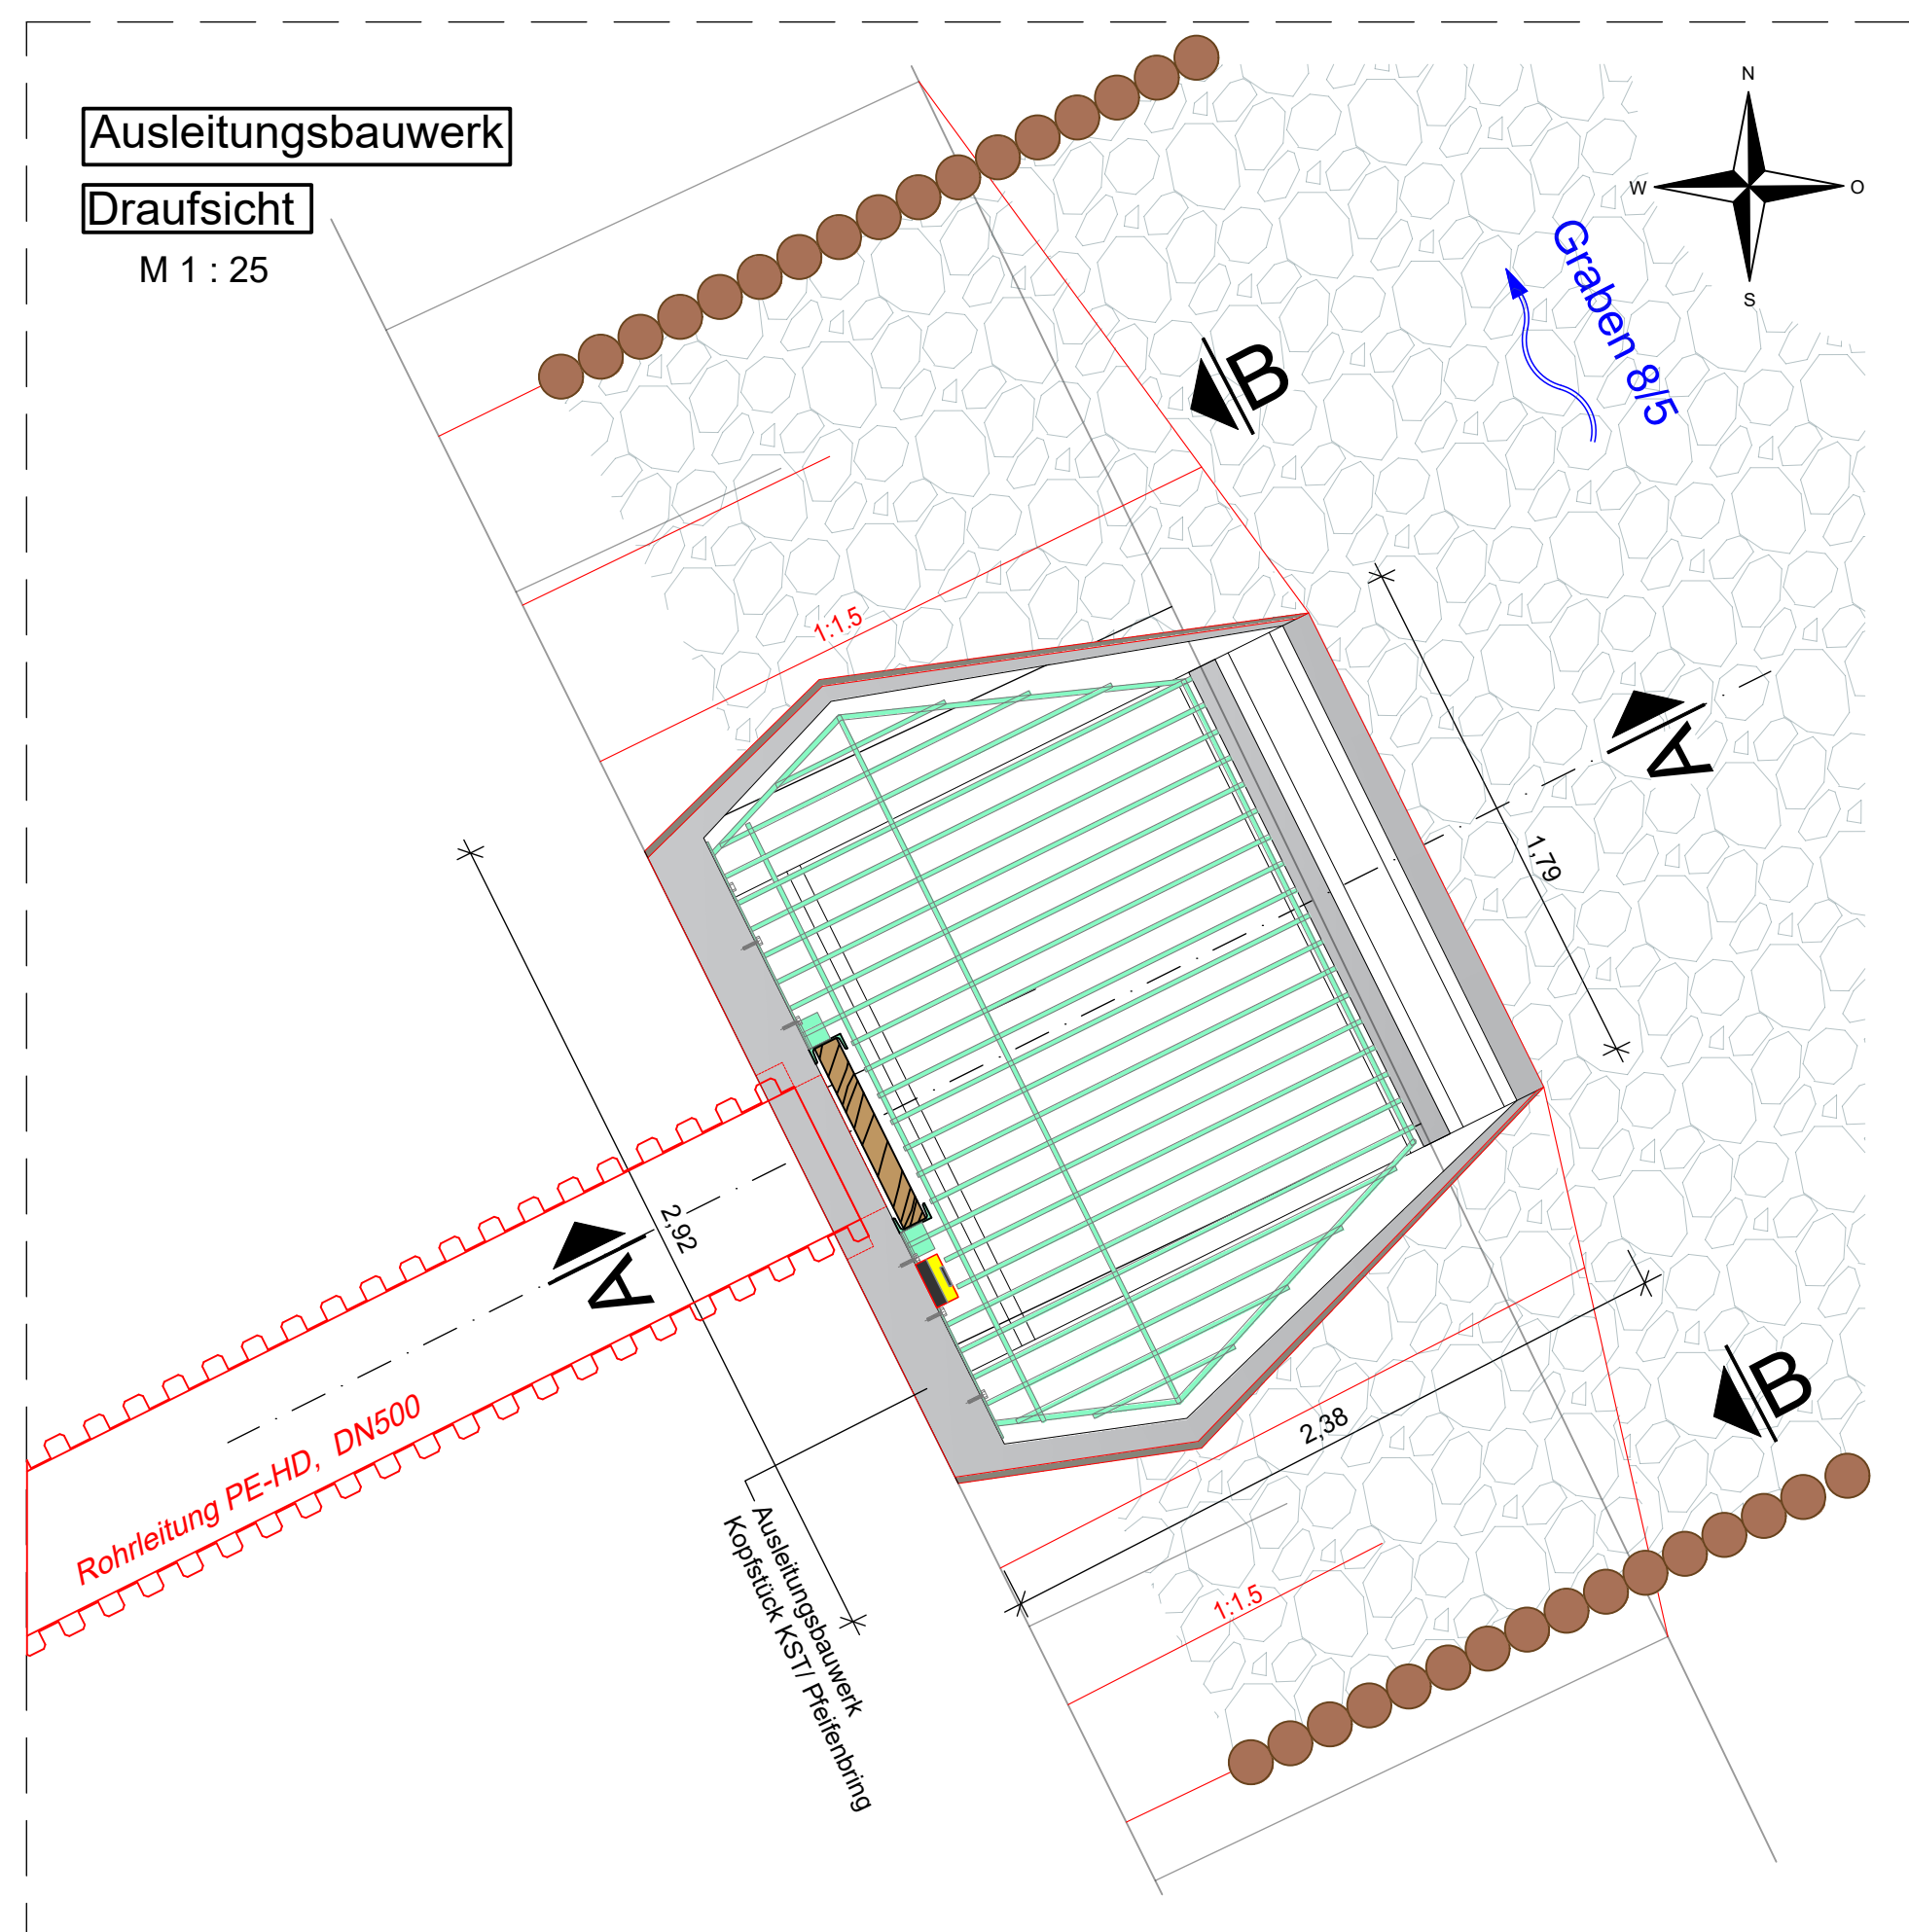
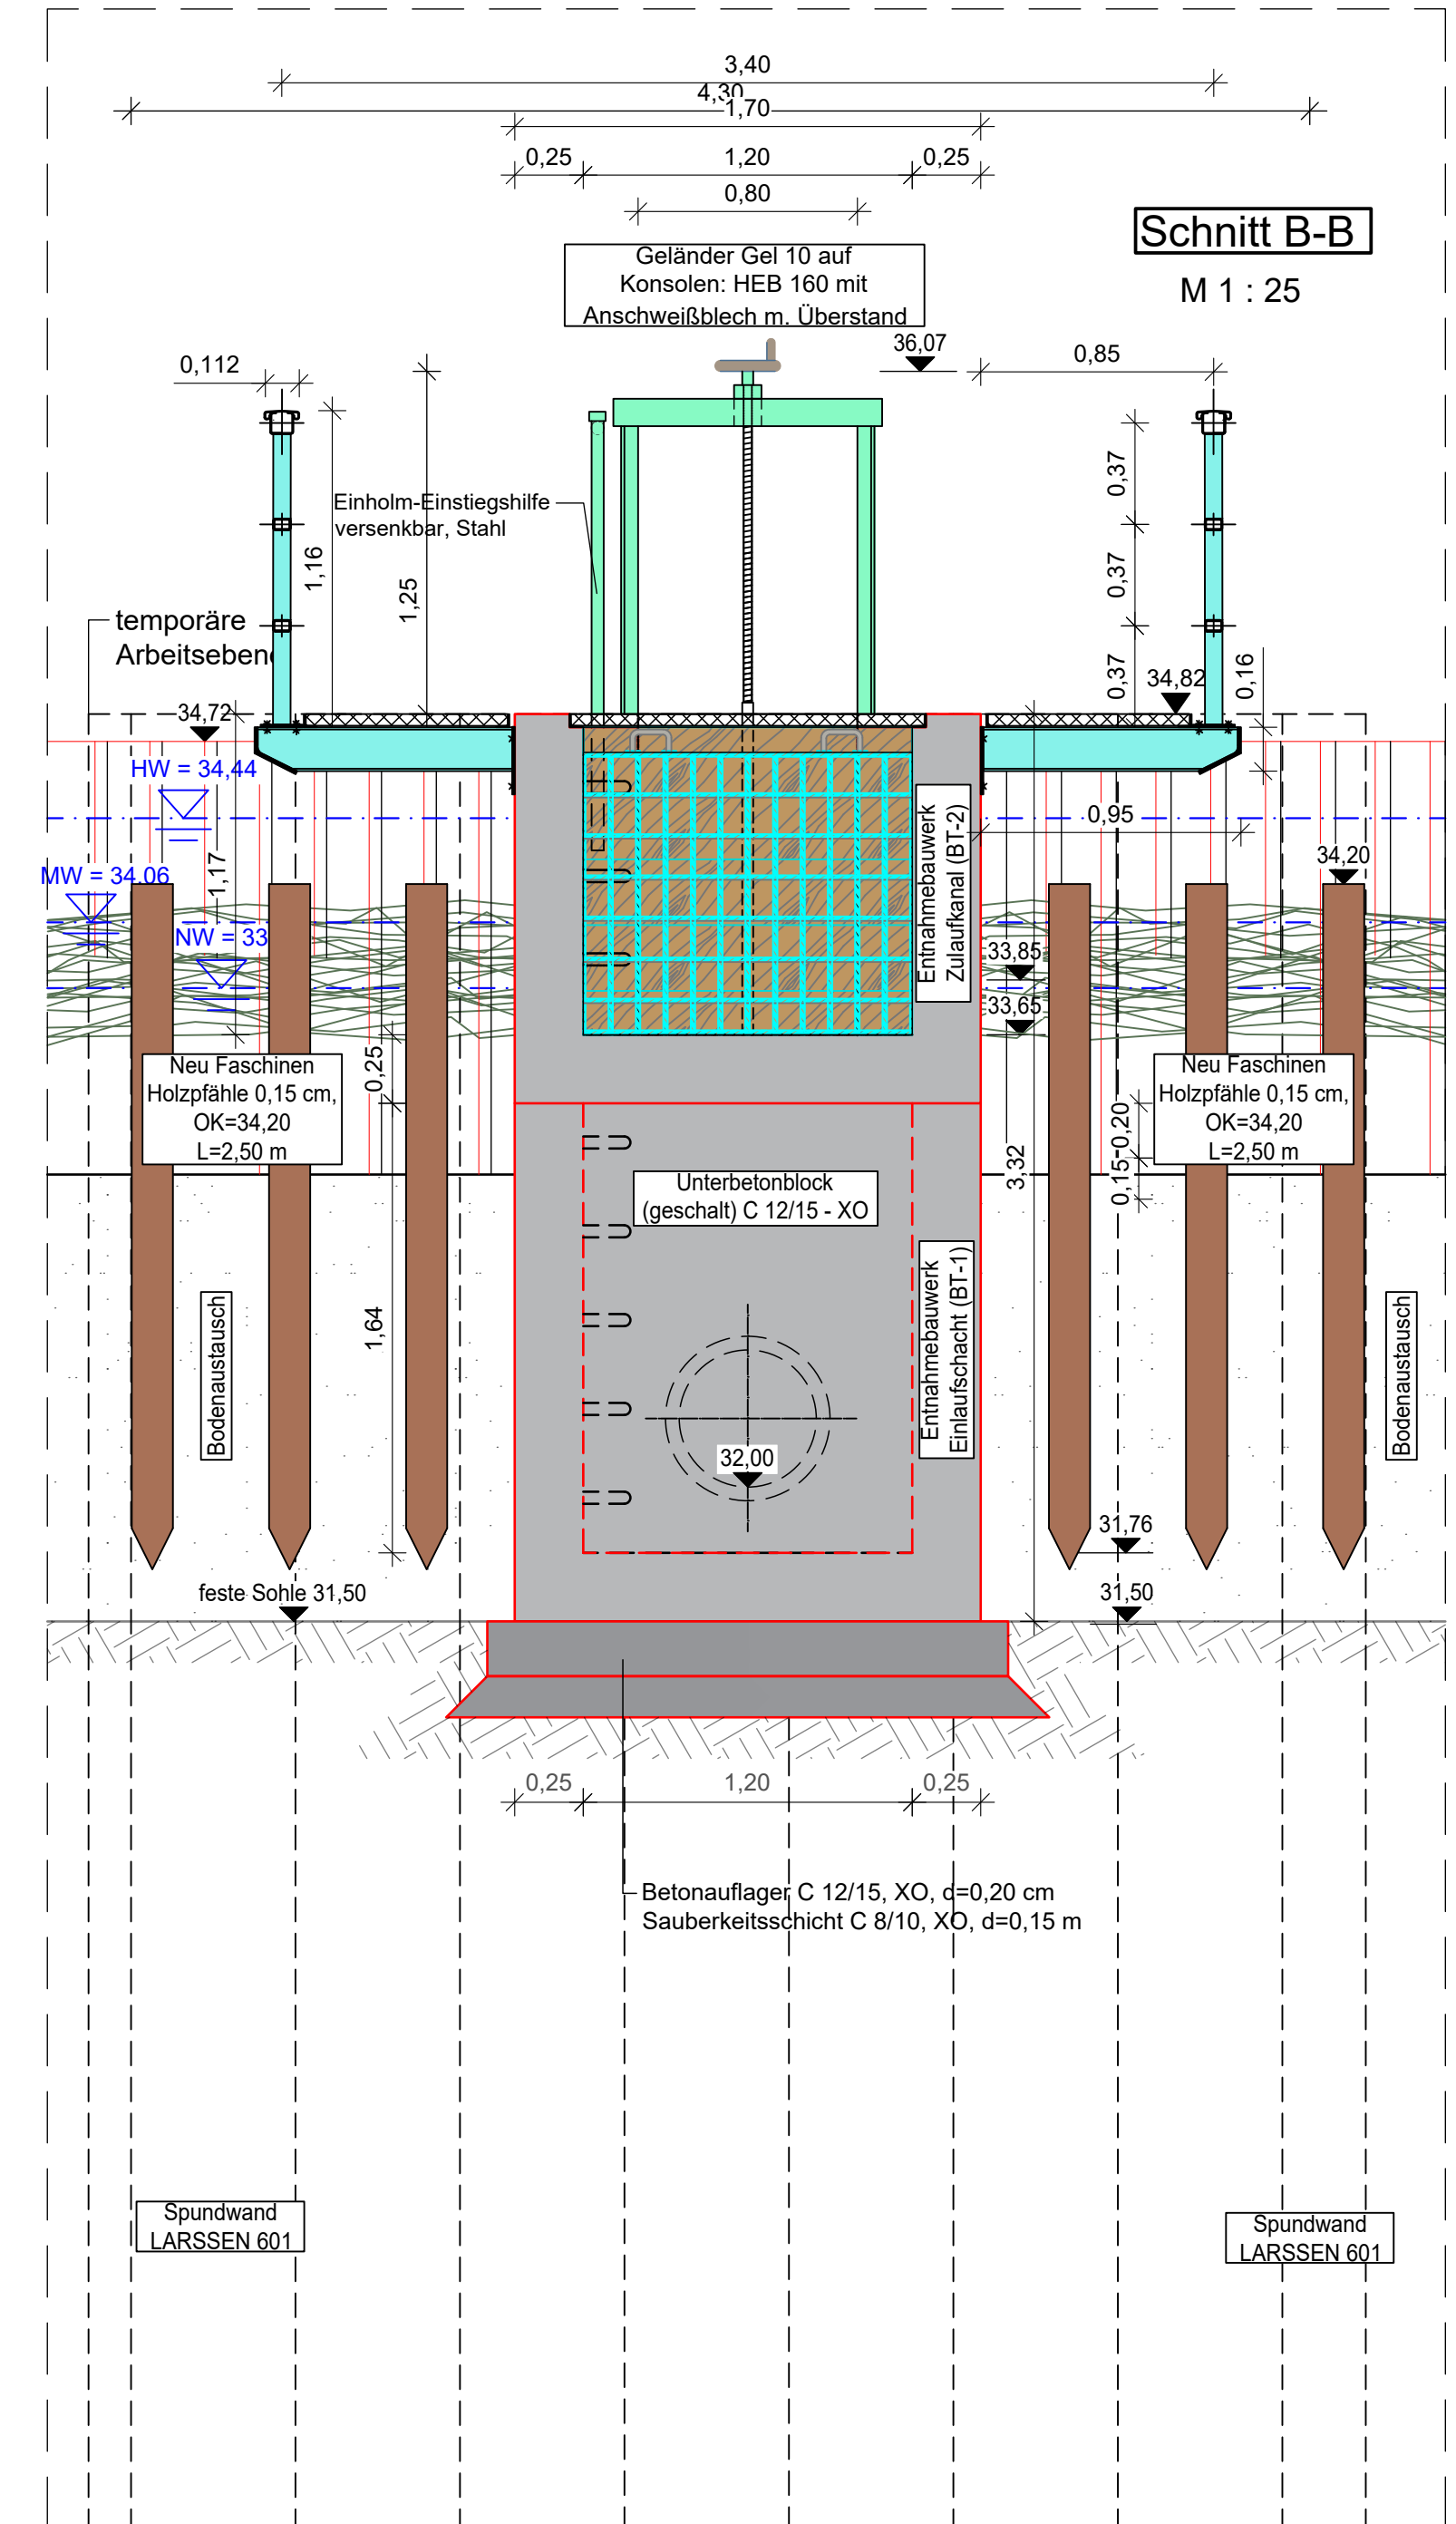
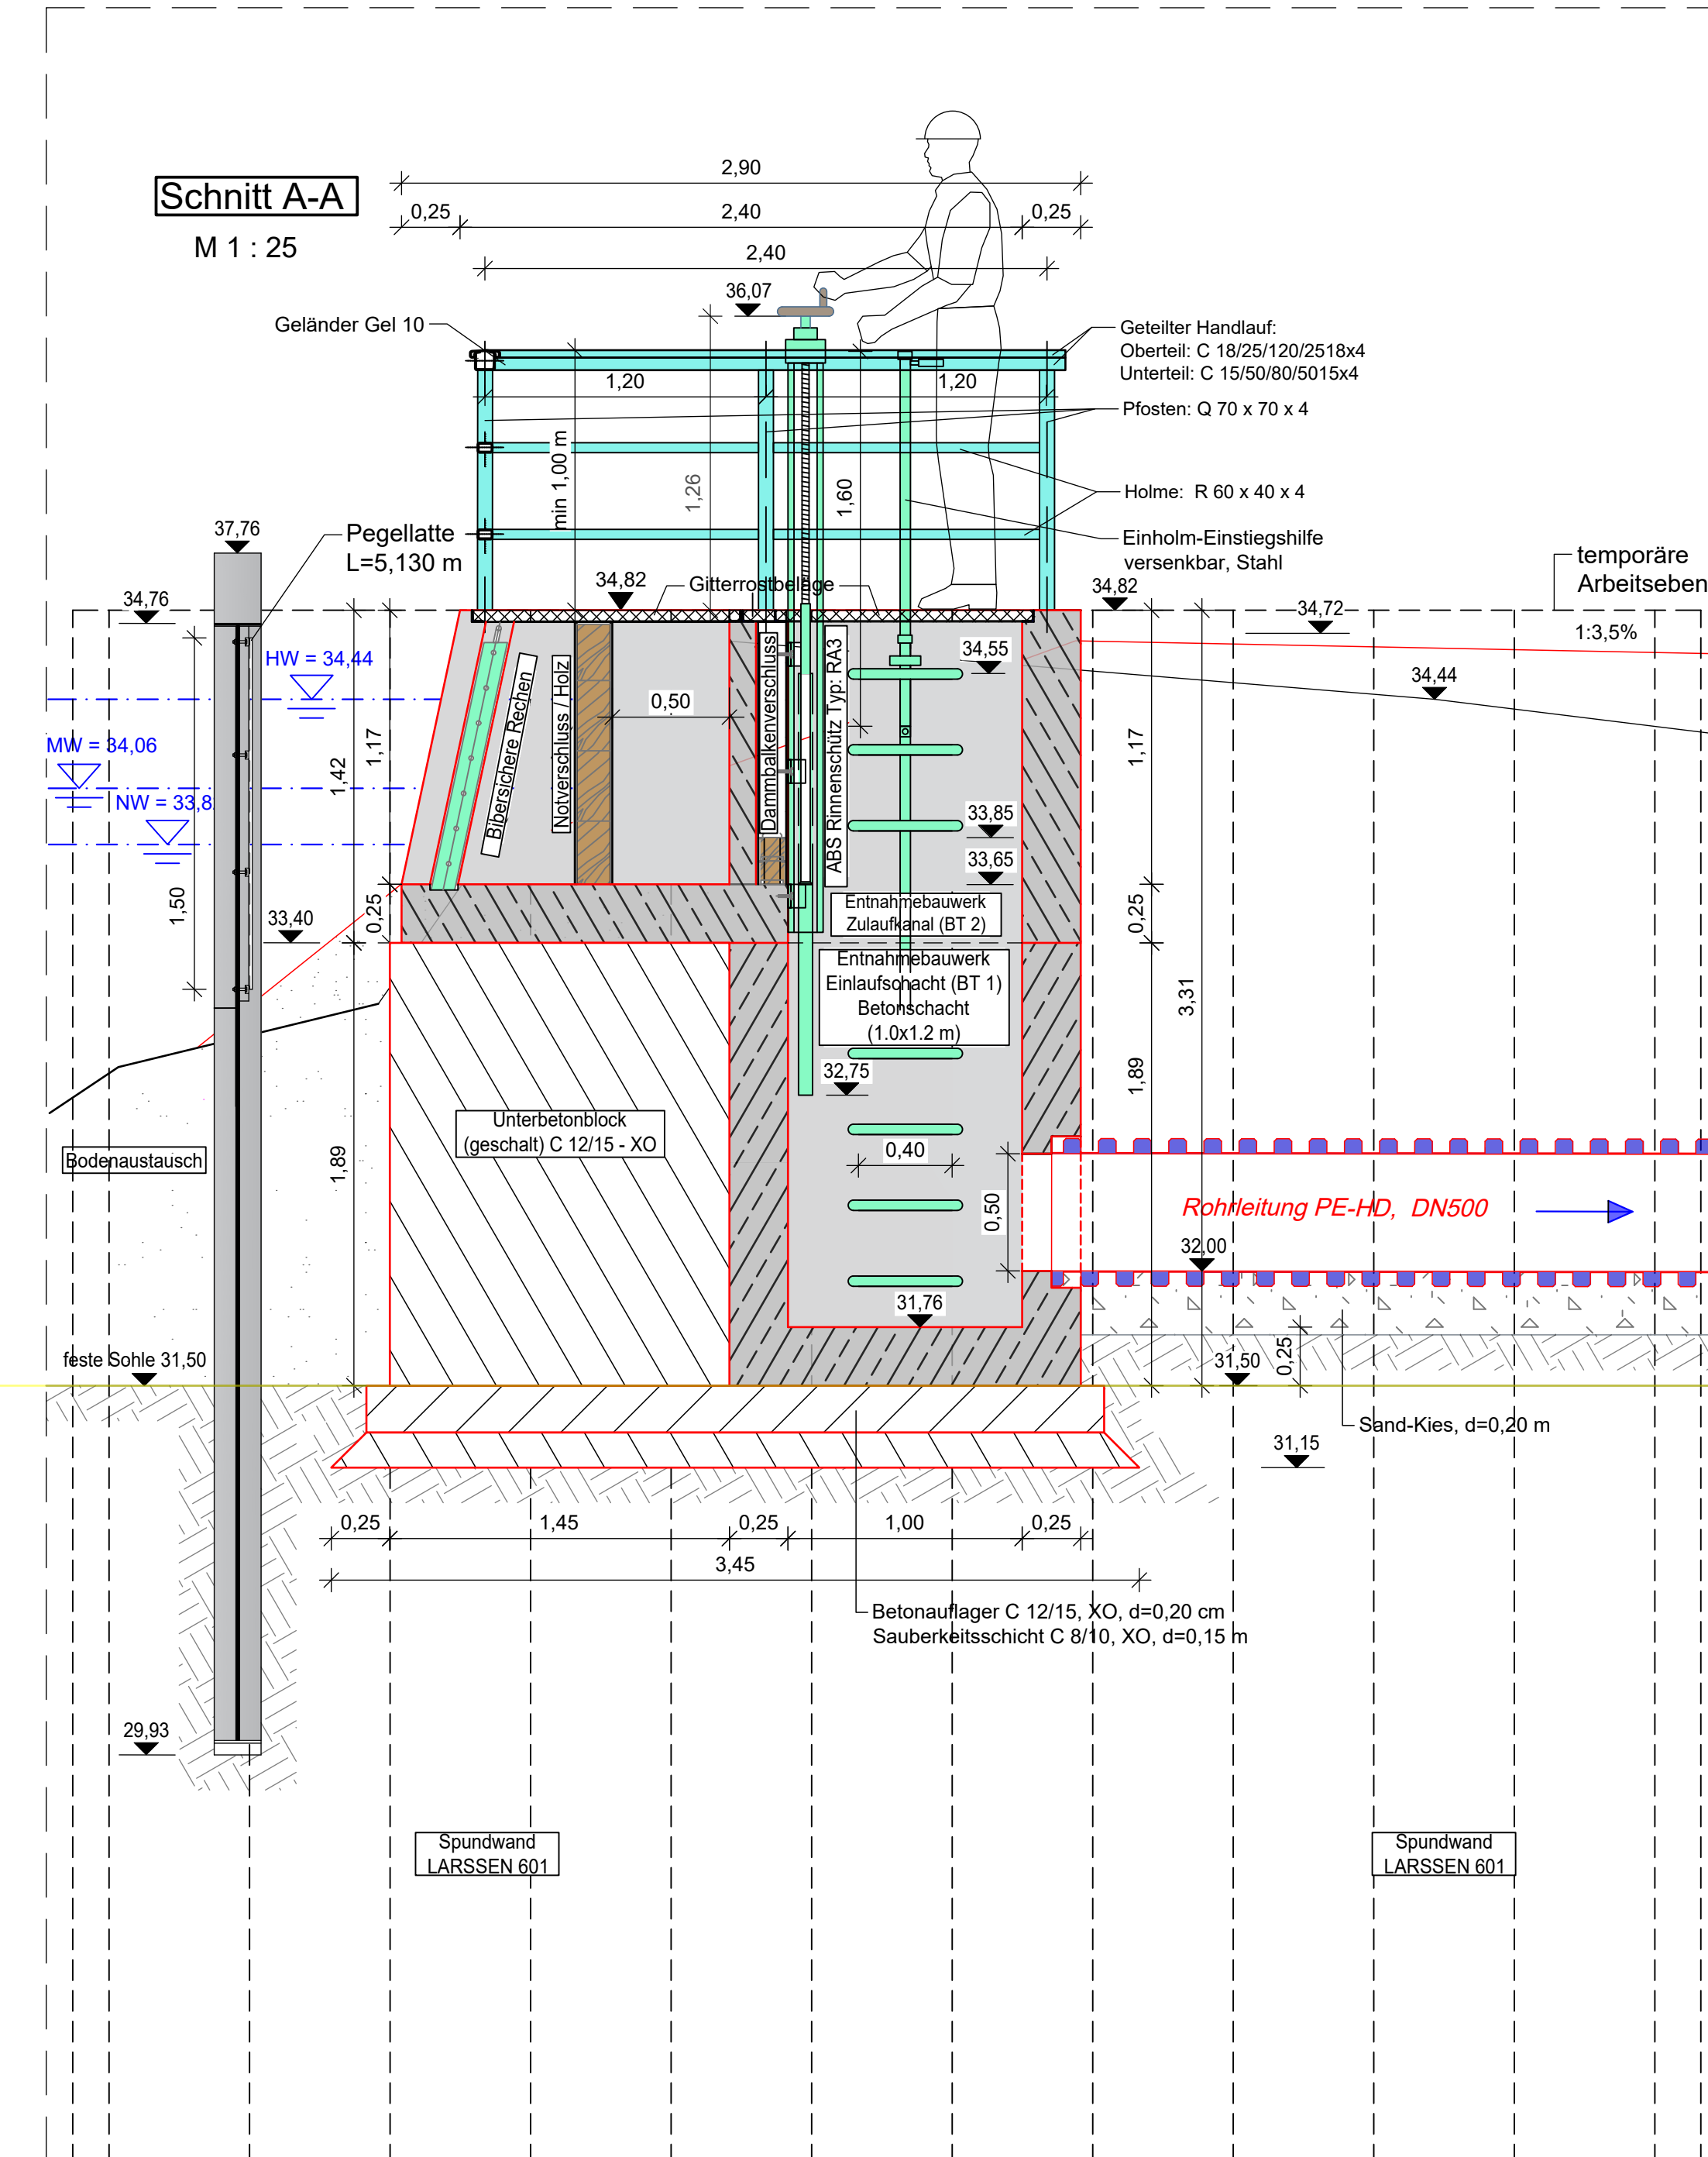
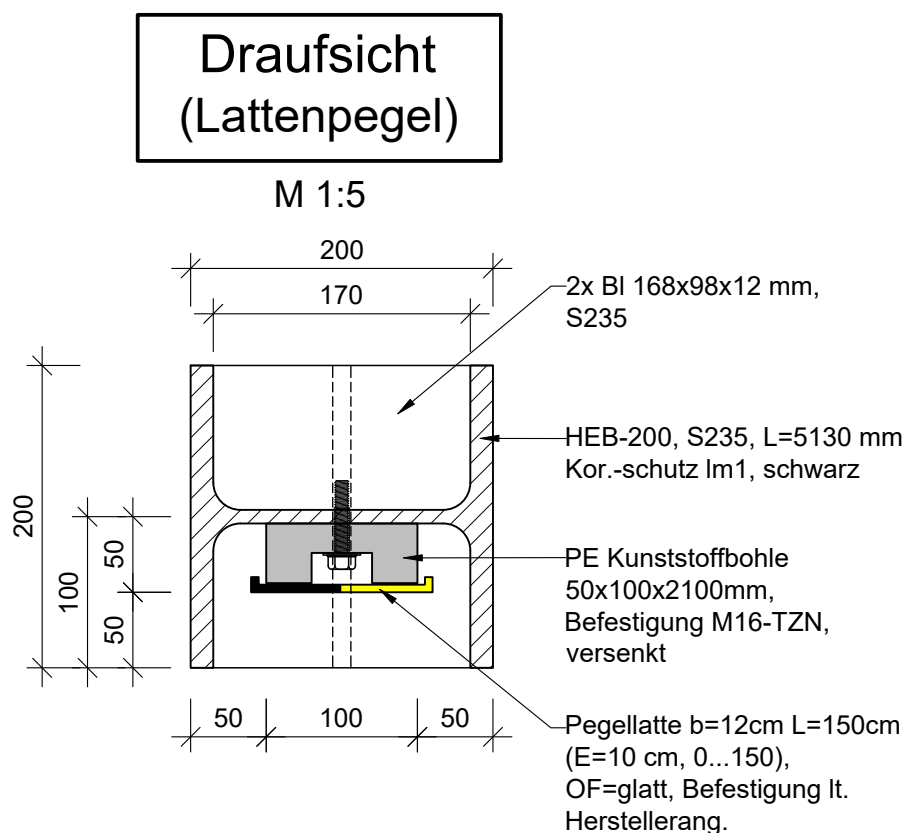
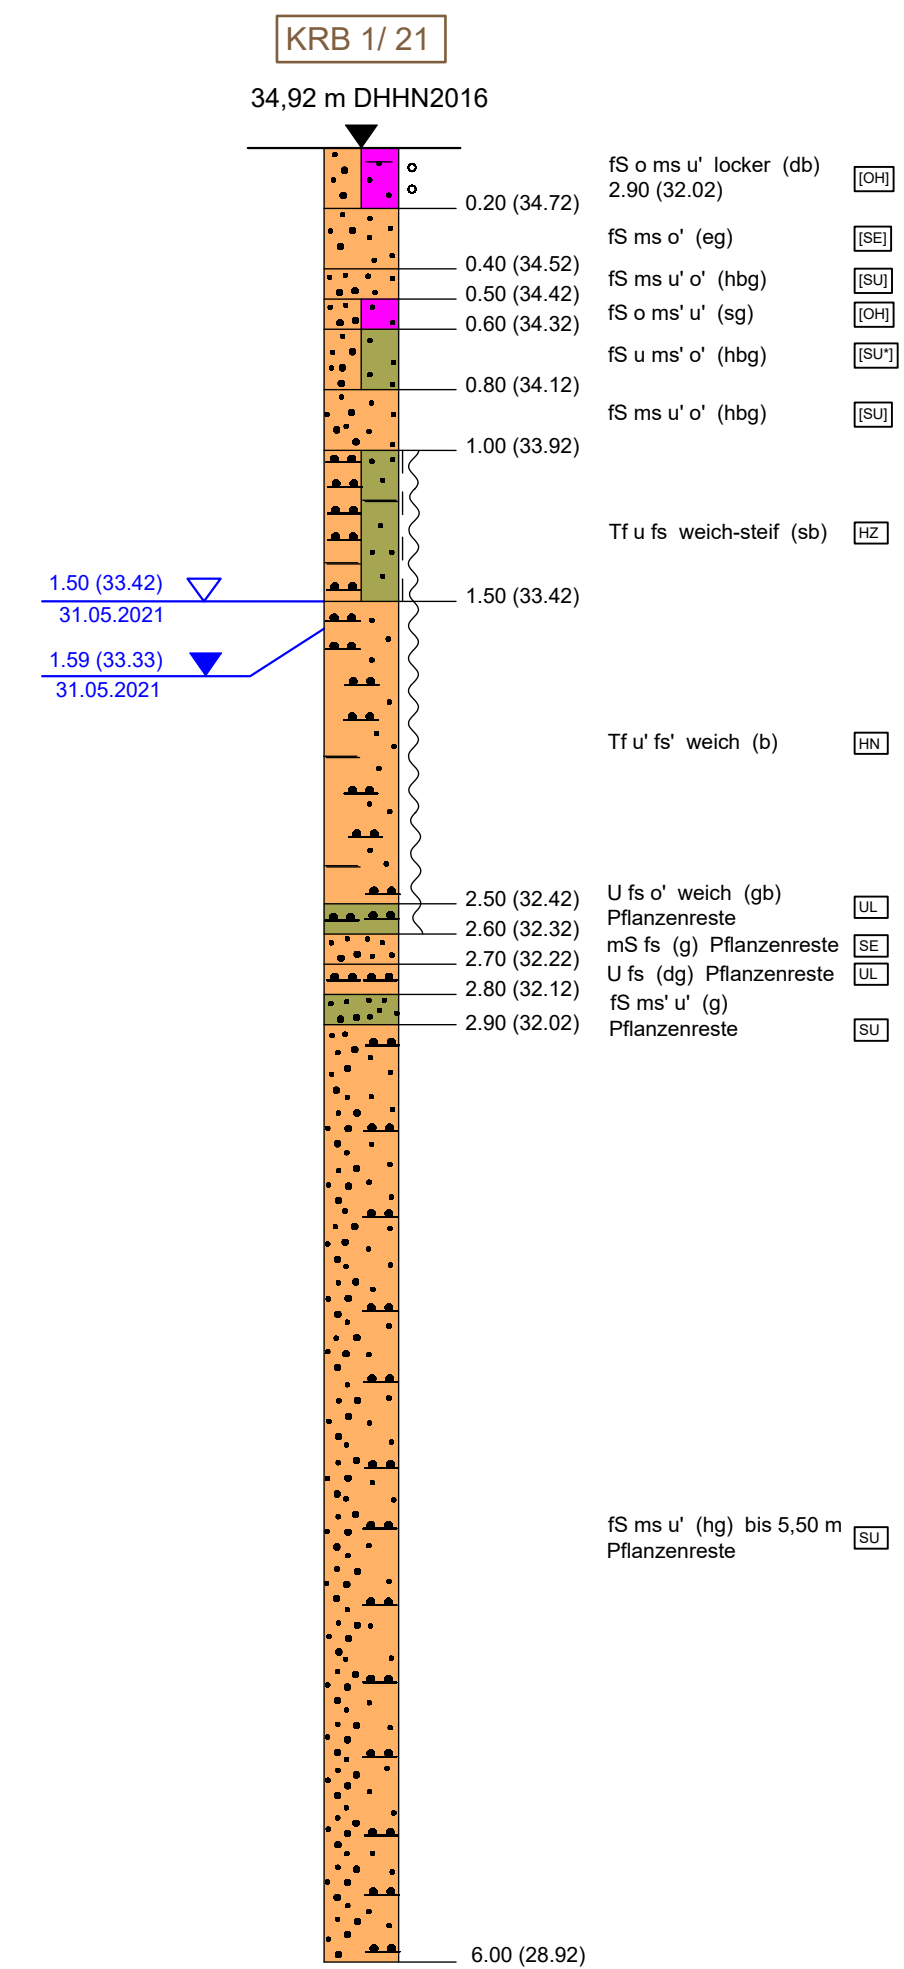


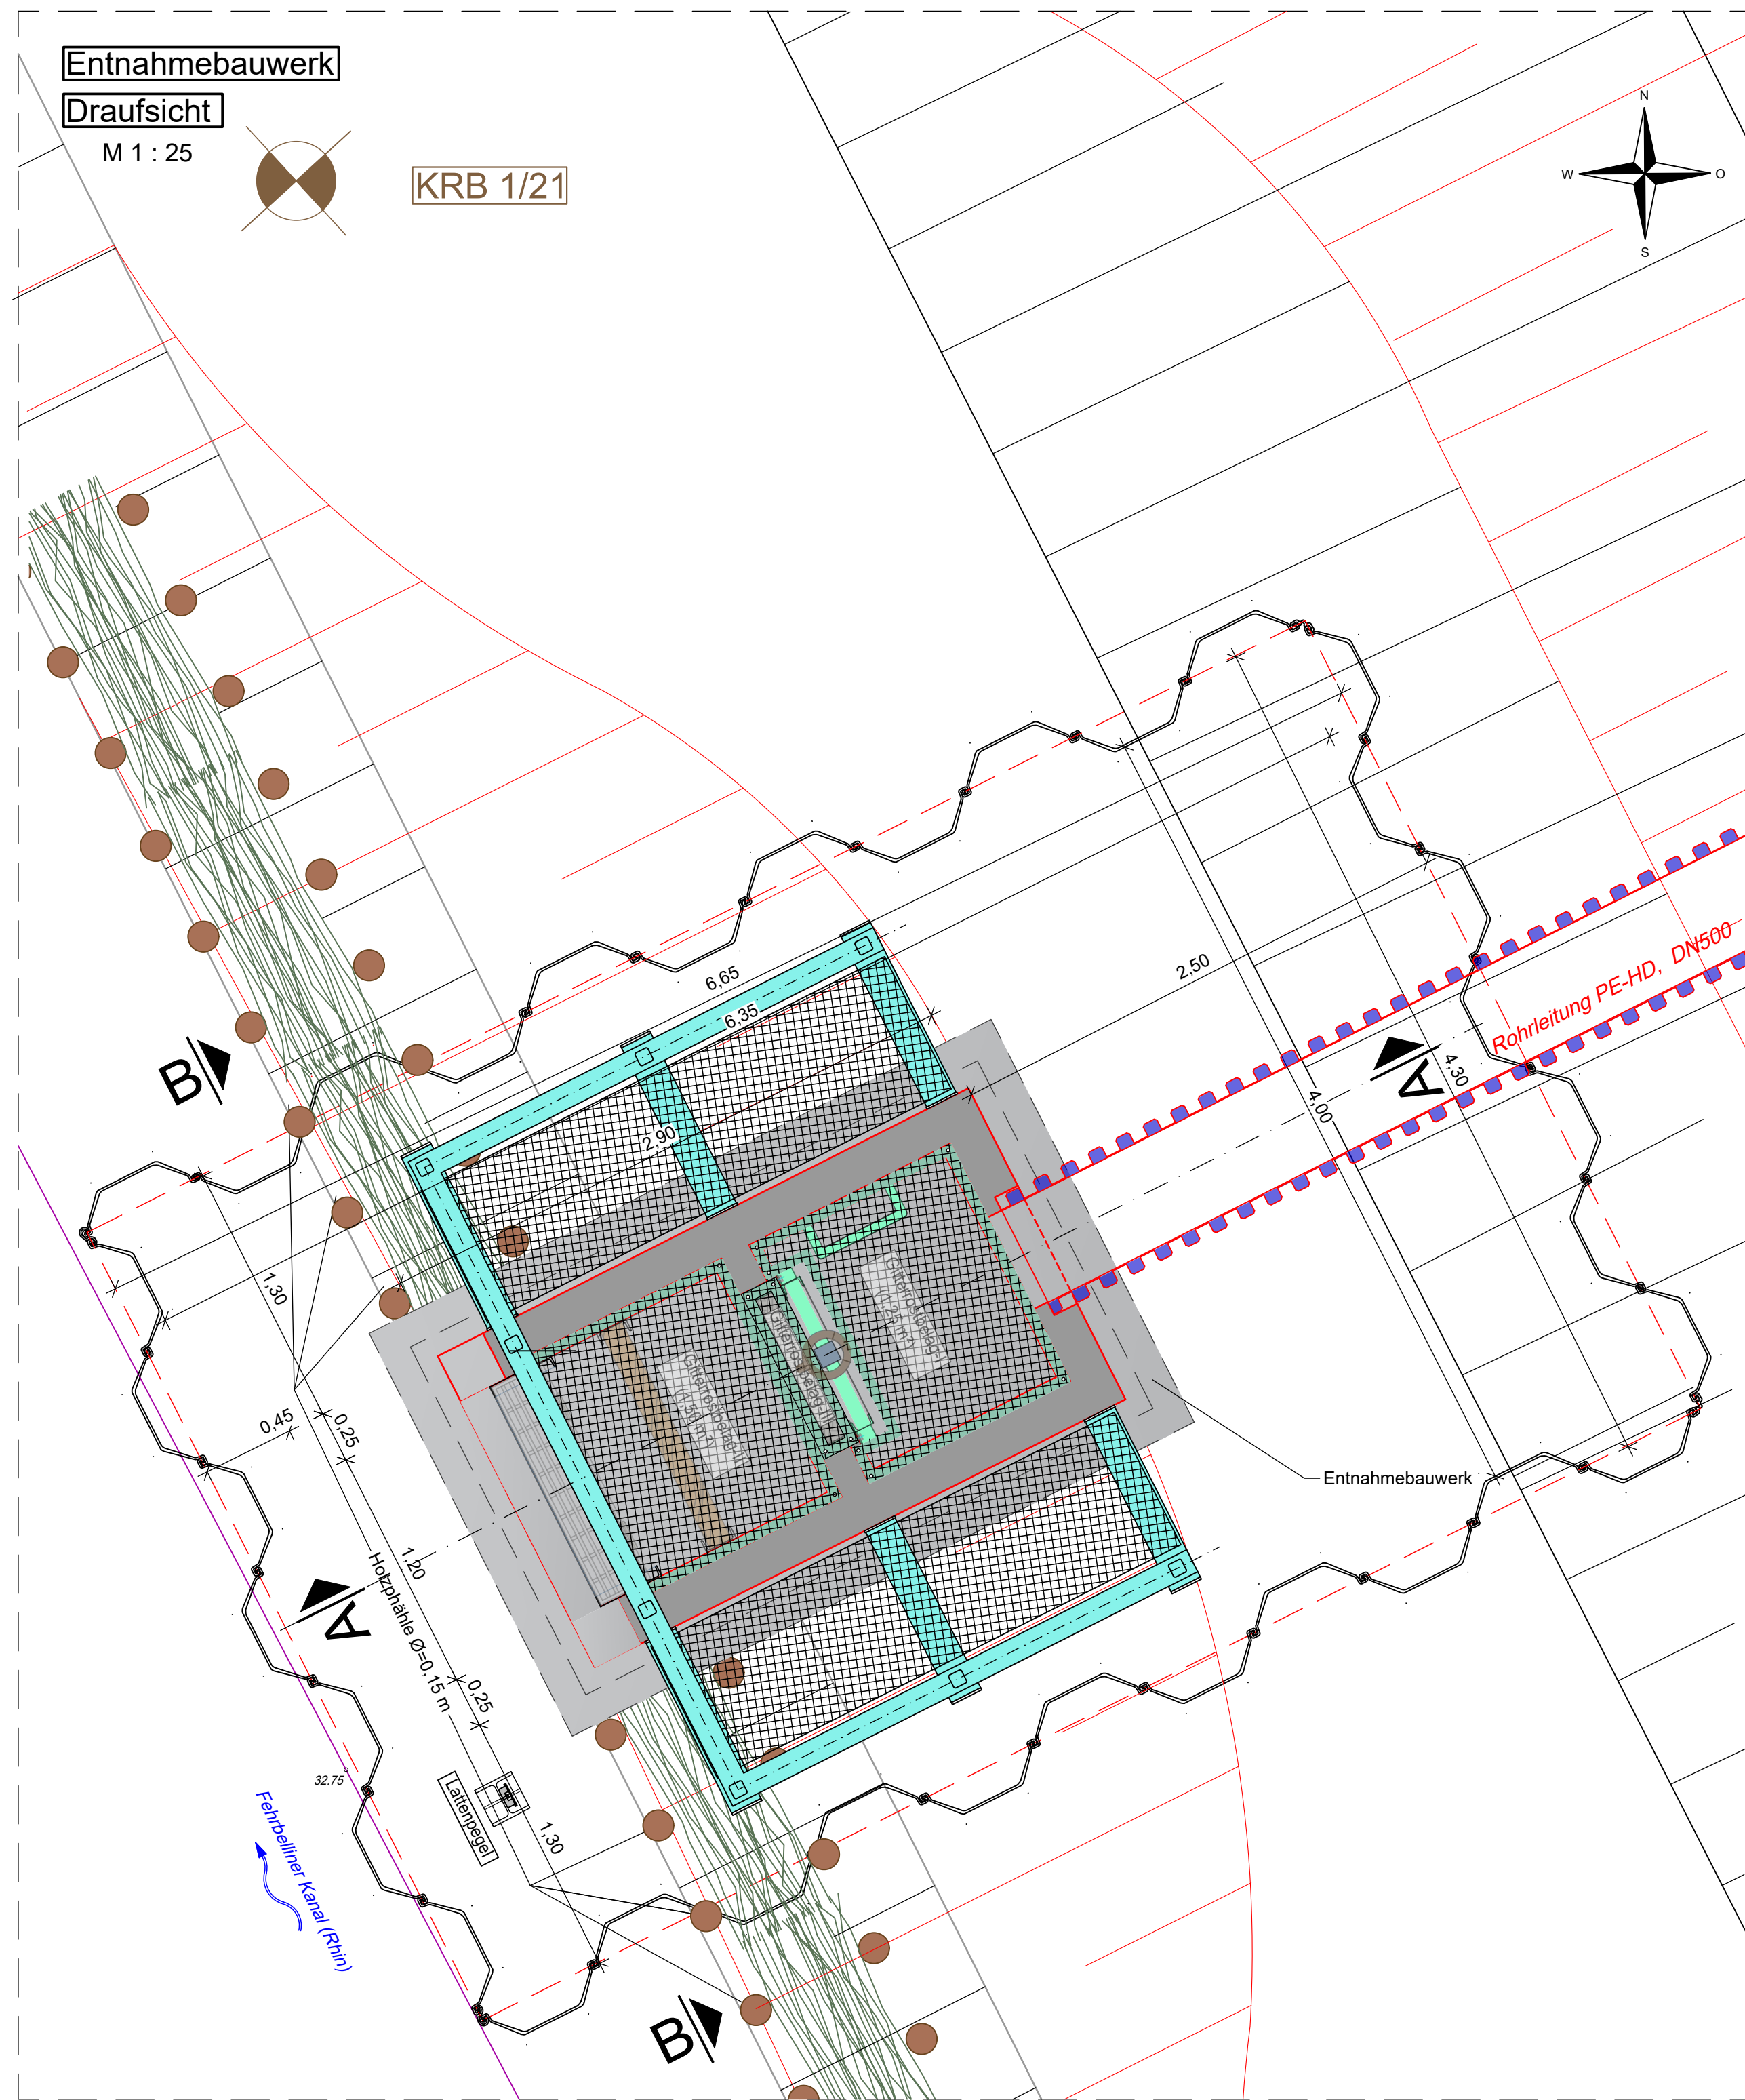

Entwurfsmessung:	Ingenieur-Vermessungsbüro Münster und Graf GbR Osteröder Straße 5 a, 04916 Herzberg E. Tel. (0353) 400533, Fax: (0353) 400545	Umfang/ Inhalt: Lage- und Höhenplan gemessen: Mai 2021
Baugrunderkundung:	GEOTECs Inh. Dipl.-Ing. Christian Schubert D-16831 Rhensberg, Lindenallee 14 Tel. +49(0)151 - 61402029 Internet: www.geotecs.de, E-Mail: c.schubert@geotecs.de	
Baugrunderkundung:	Ingenieurbüro Art GmbH Karl-Marx-Straße 90/ 91, 16816 Neuruppin	Umfang/ Inhalt: Geotechnischer Bericht 90-21-035 vom 30.06.2021
Höhenbezugssystem:	DHHN 2016 [N+M]	
Lagesystem:	ETRS 89	
Index	Art der Änderung	Datum
Name		
AUSFÜHRUNGSPLANUNG		
Ingenieurbüro Wasser - Boden - Landschaft GmbH Zum Jagenstein 3, 14478 Potsdam Tel.: (0331) 27009-36/-37, Fax: (0331) 27009-38 E-mail: info@wbl-potsdam.de		
Vorhaben:		
Herstellung von Wasserzuführungen für Überschusswasser aus dem Rhin zur Einleitung in die Teilfläche A und B der Rhinkanalwiesen		
Plandarstellung:		
Entnahme- und Ausleitungsbauwerk Draufsicht, Schnitte (Fläche A)		
Auftraggeber:		
Landesamt für Umwelt c/o ARGE Klimamoor		
Baujahr:		
Gez.:		
Gepr.:		
Zeichnung:		
Blatt-Nr.:		
Ausf.-Nr.:		
Maßstab:		