



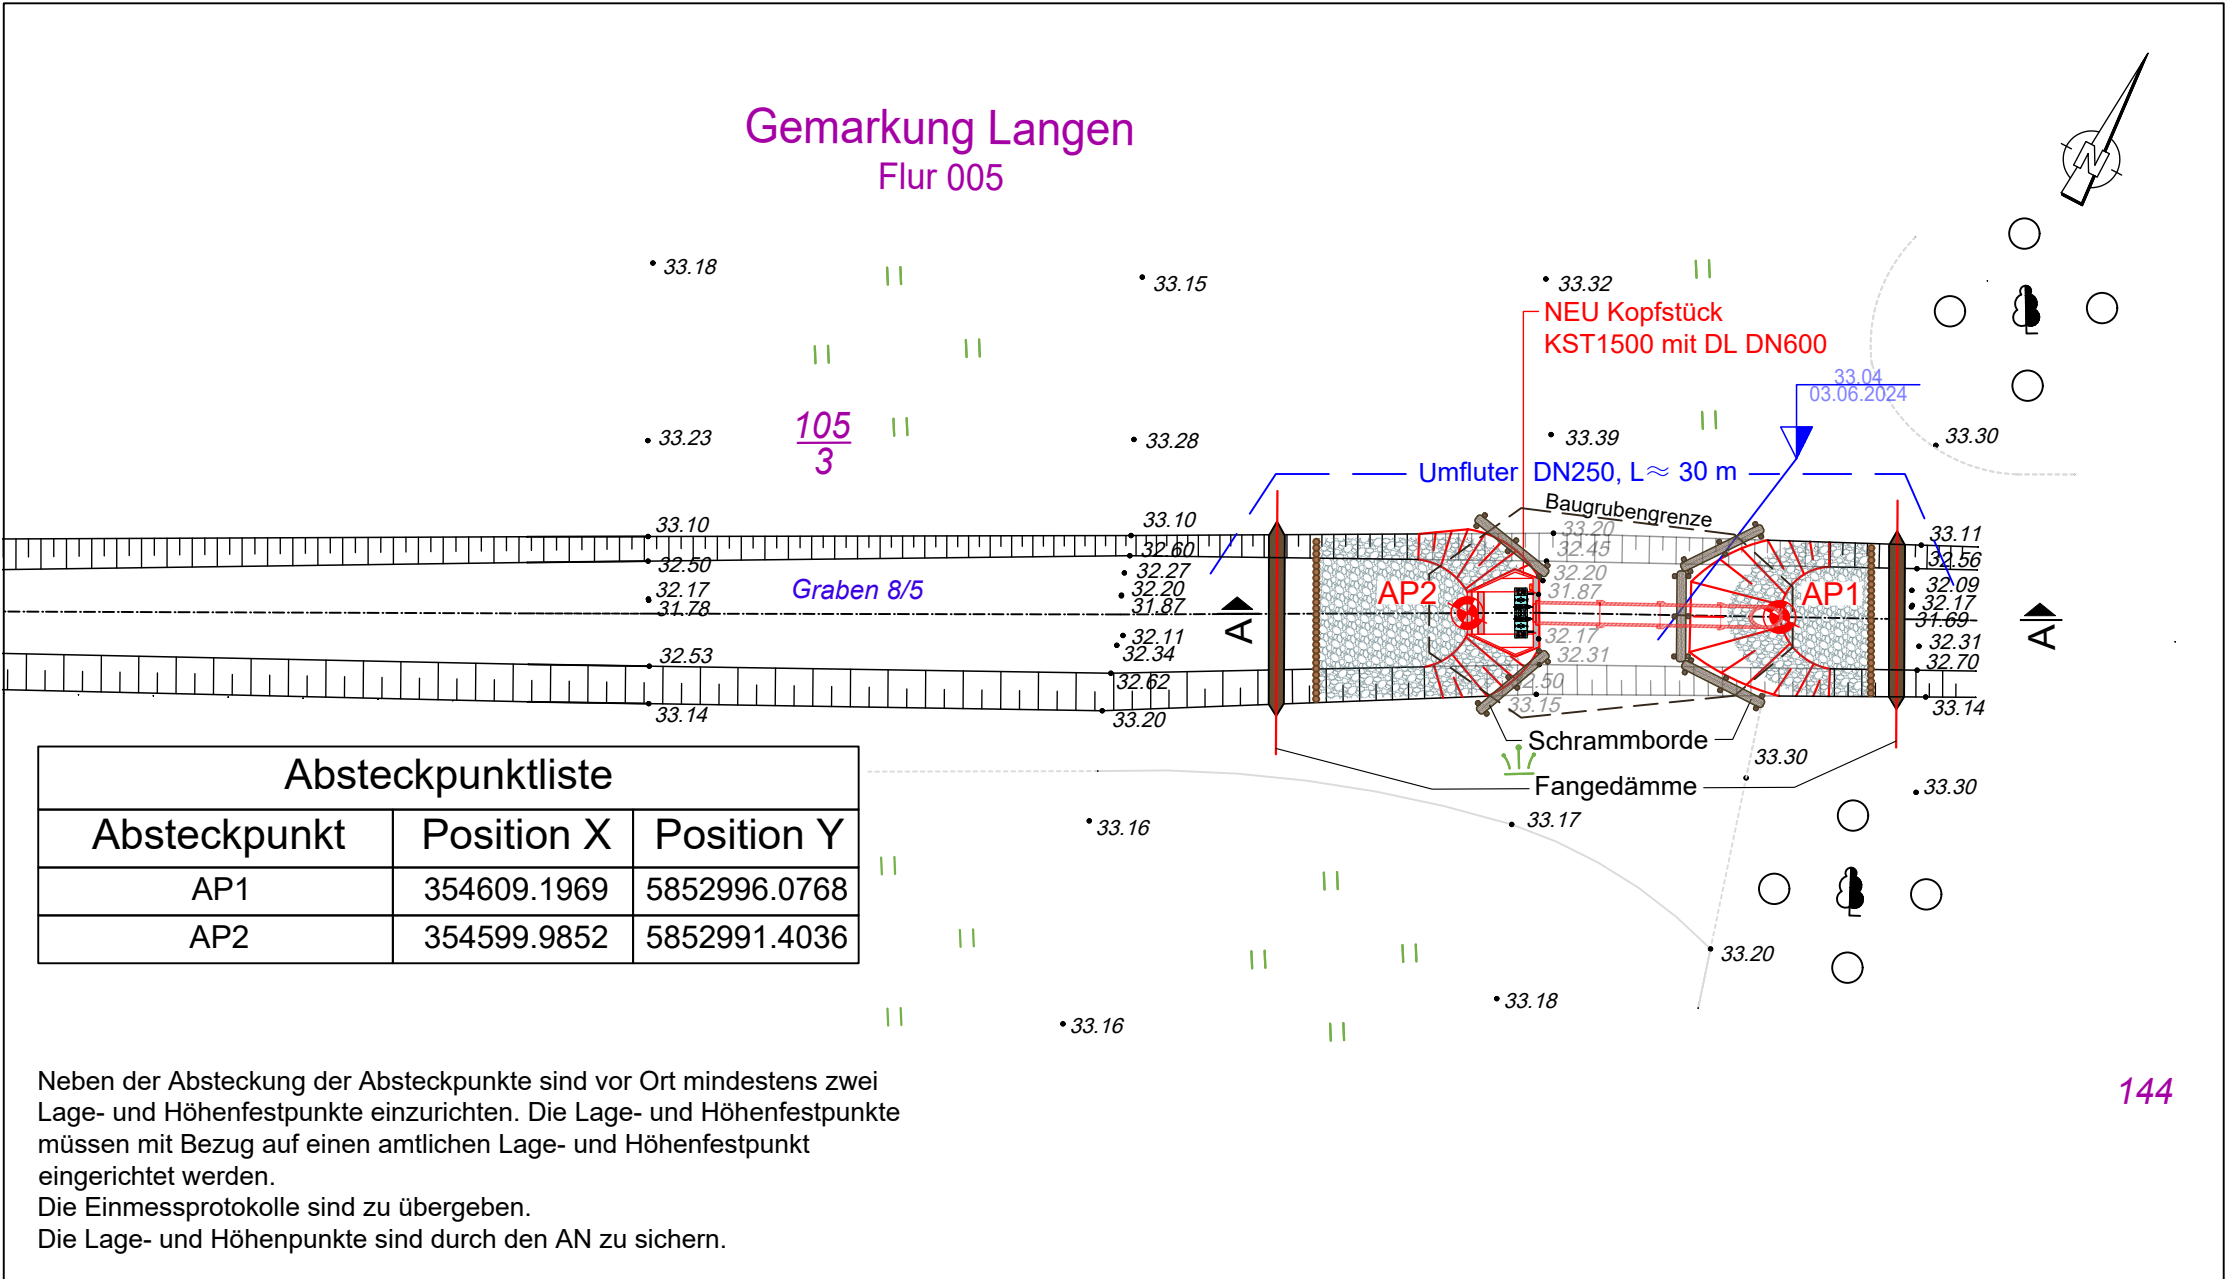


SCHNITT A-A

M 1 : 100

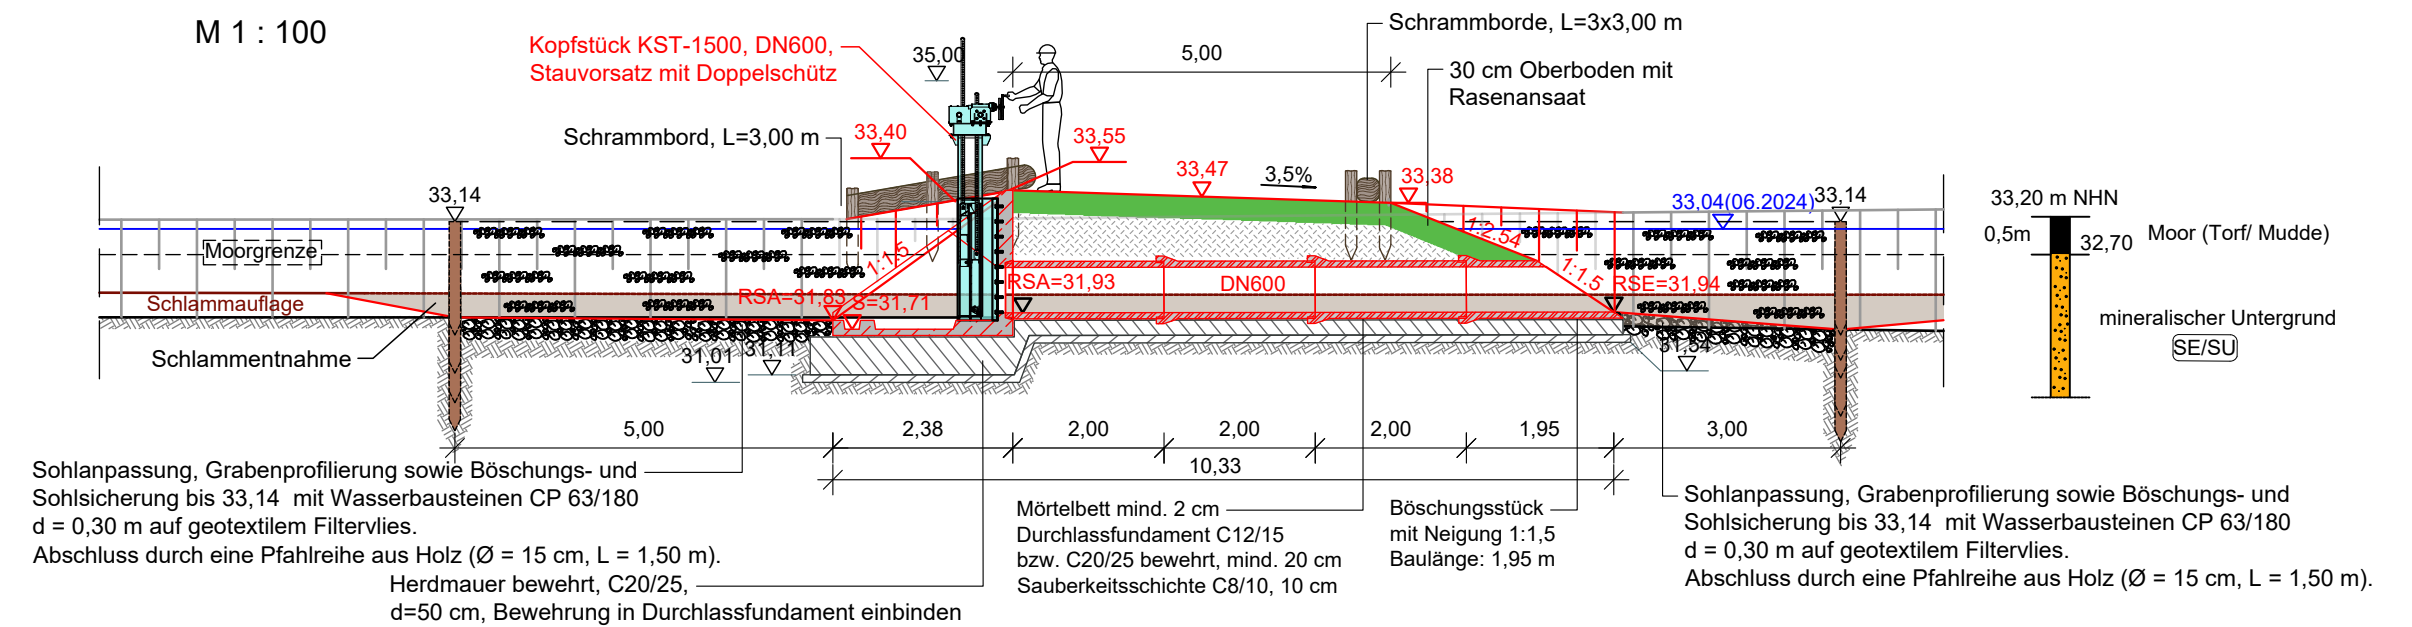


ANSICHT -Einlauf

M 1 : 50

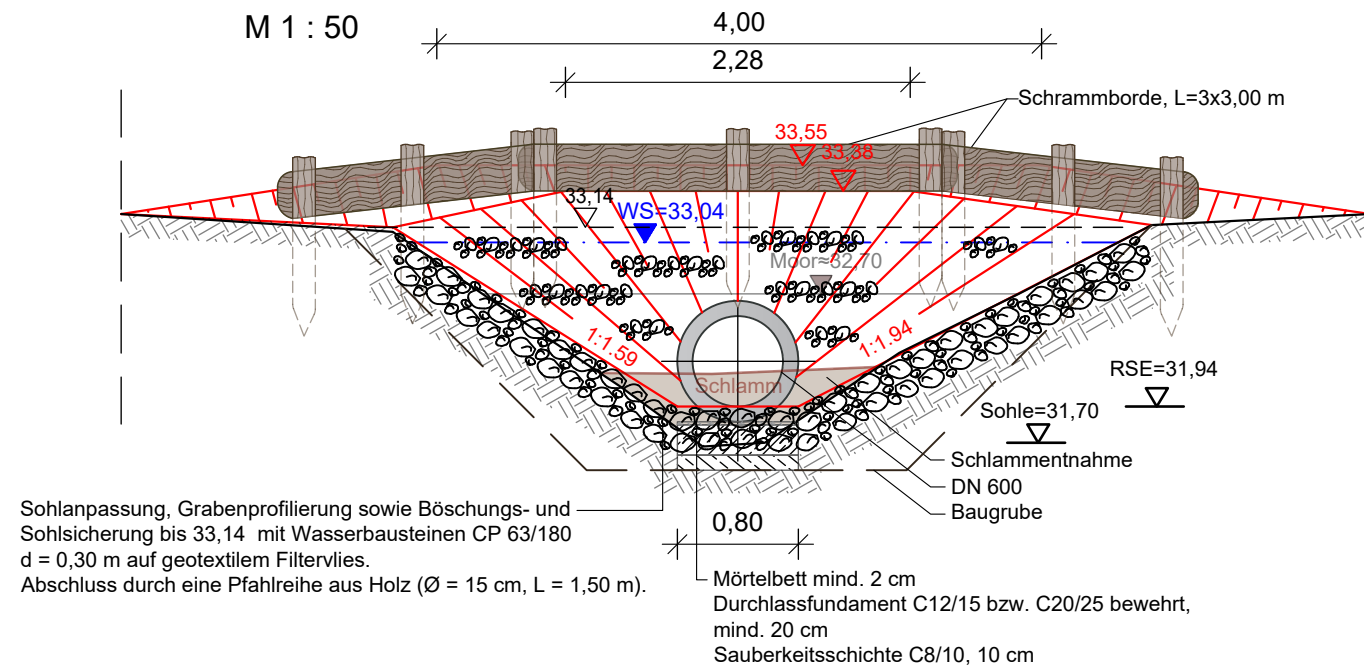

Längsschnitt


M 1 : 250

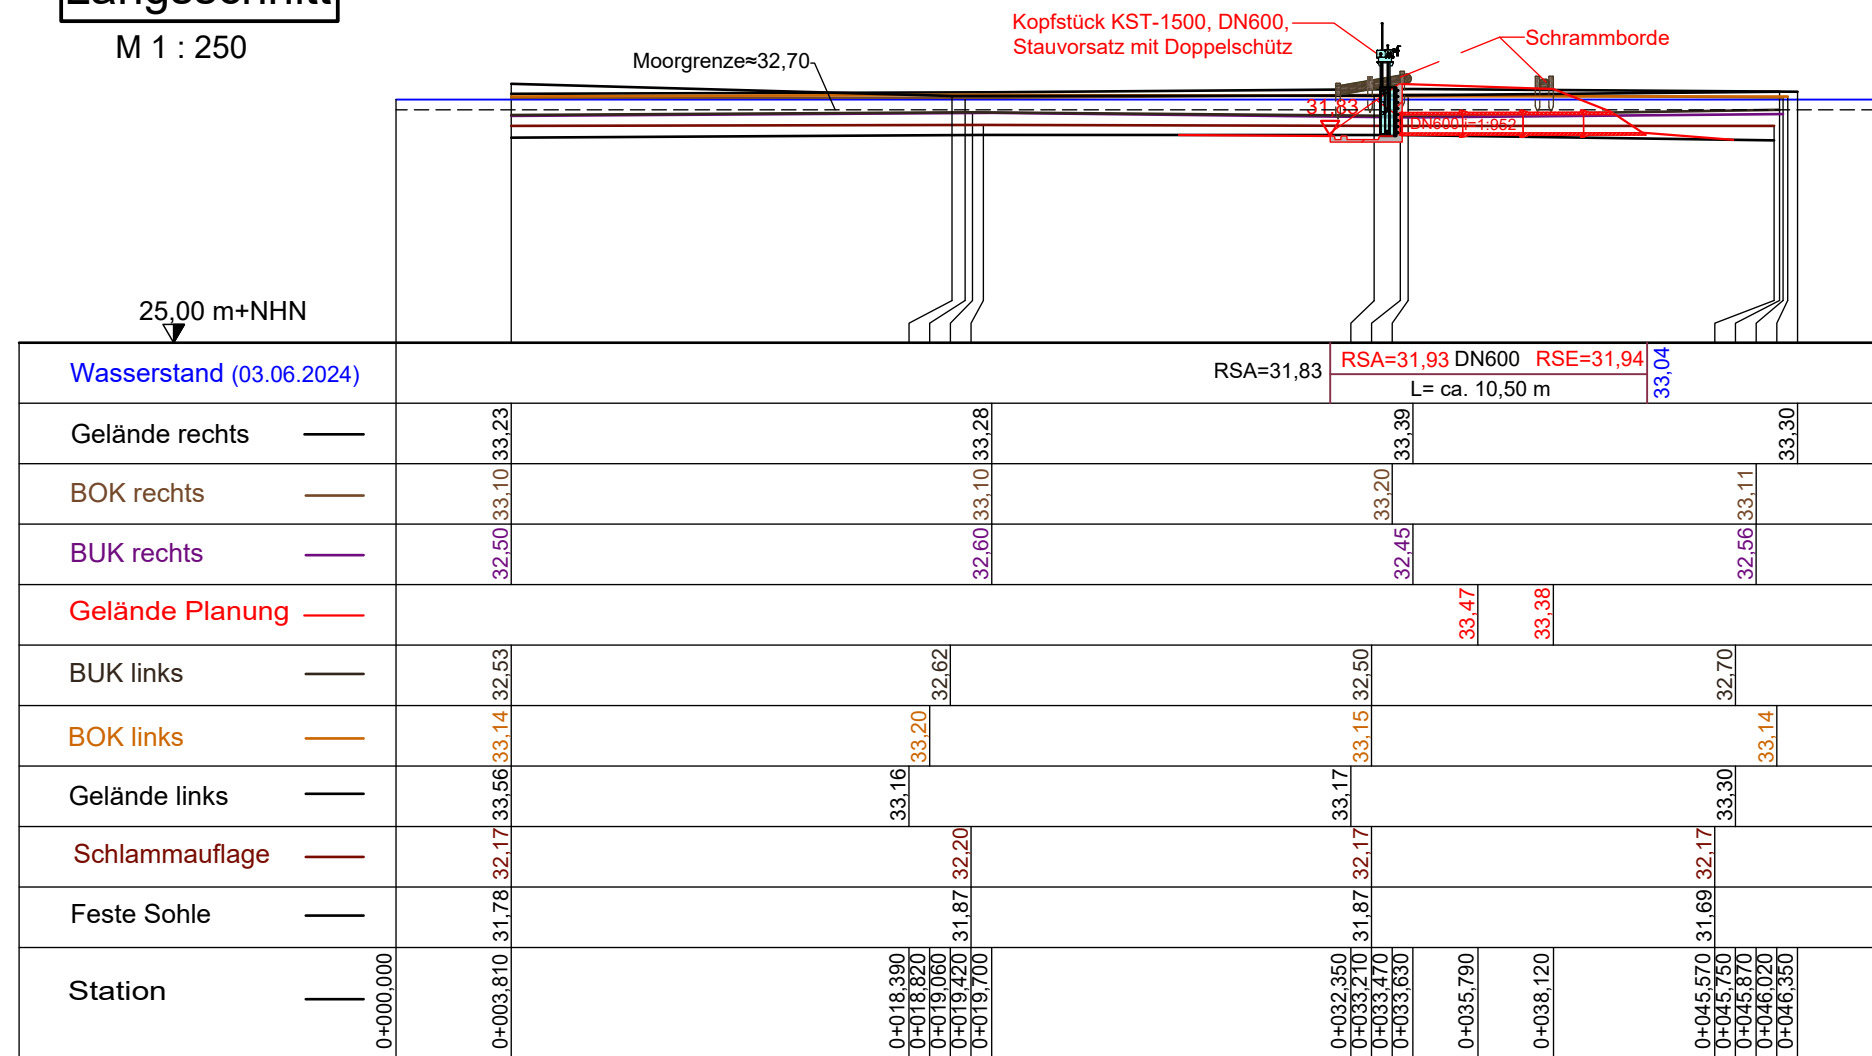

KST-1500 (DN 600)

ANSICHT -Auslauf

M 1 : 50

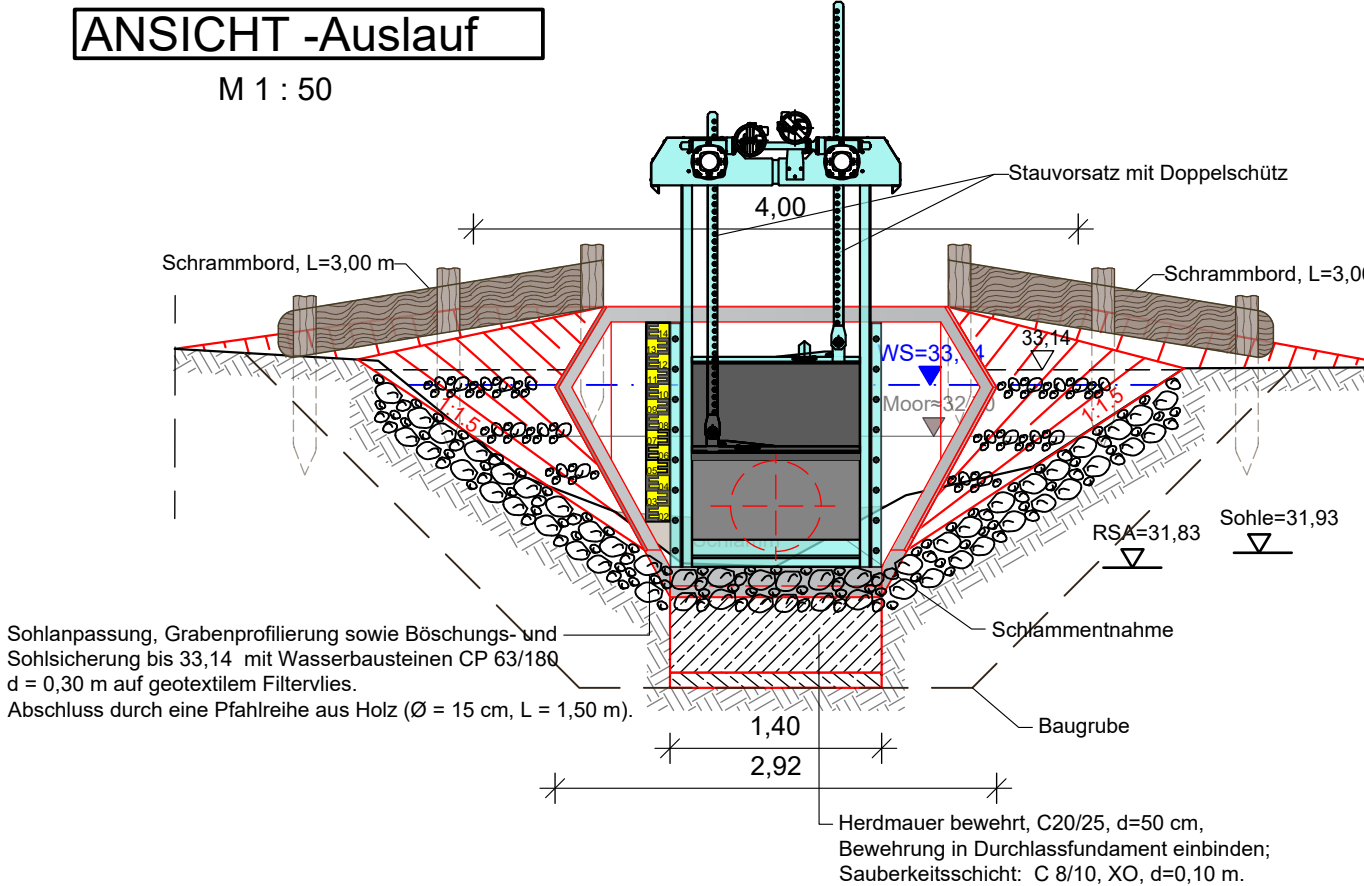

Entwurfsvermessung:	m-e-g GIS GmbH Vermessung und Datenverarbeitung D-04916 Herzberg/E., Osterodaer Straße 5a Tel. 03535/4005-50, Fax: 03535/4005-55 Internet: www.meg-gis.de, E-Mail: post@meg-gis.de		
Höhenbezugsystem:	DHHN 2016 [NHN]		
Lagesystem:	ETRS 89		
Index	Art der Änderung	Datum	Name
AUSFÜHRUNGSPLANUNG			
Ingenieurbüro Wasser - Boden - Landschaft GmbH Zum Jagenstein 3, 14478 Potsdam Tel.: (0331) 27009-36/-37, Fax: (0331) 27009-38 E-mail: info@wbl-potsdam.de			
Vorhaben:		Bearb.:	06/2026
Herstellung von Wasserzuführungen für Überschusswasser aus dem Rhin zur Einleitung in die Teilflächen A und B der Rhinkanalwiesen		Gez.:	06/2026
		Geprüft:	06/2026
			Stein
Plandarstellung:		Zeichnung:	06
		Blatt-Nr.:	1/3
		Ausf.-Nr.:	
Auftraggeber:		Maßstab:	1:250; 1:100; 1:50
Landesamt für Umwelt c/o ARGE Klimamoor			