
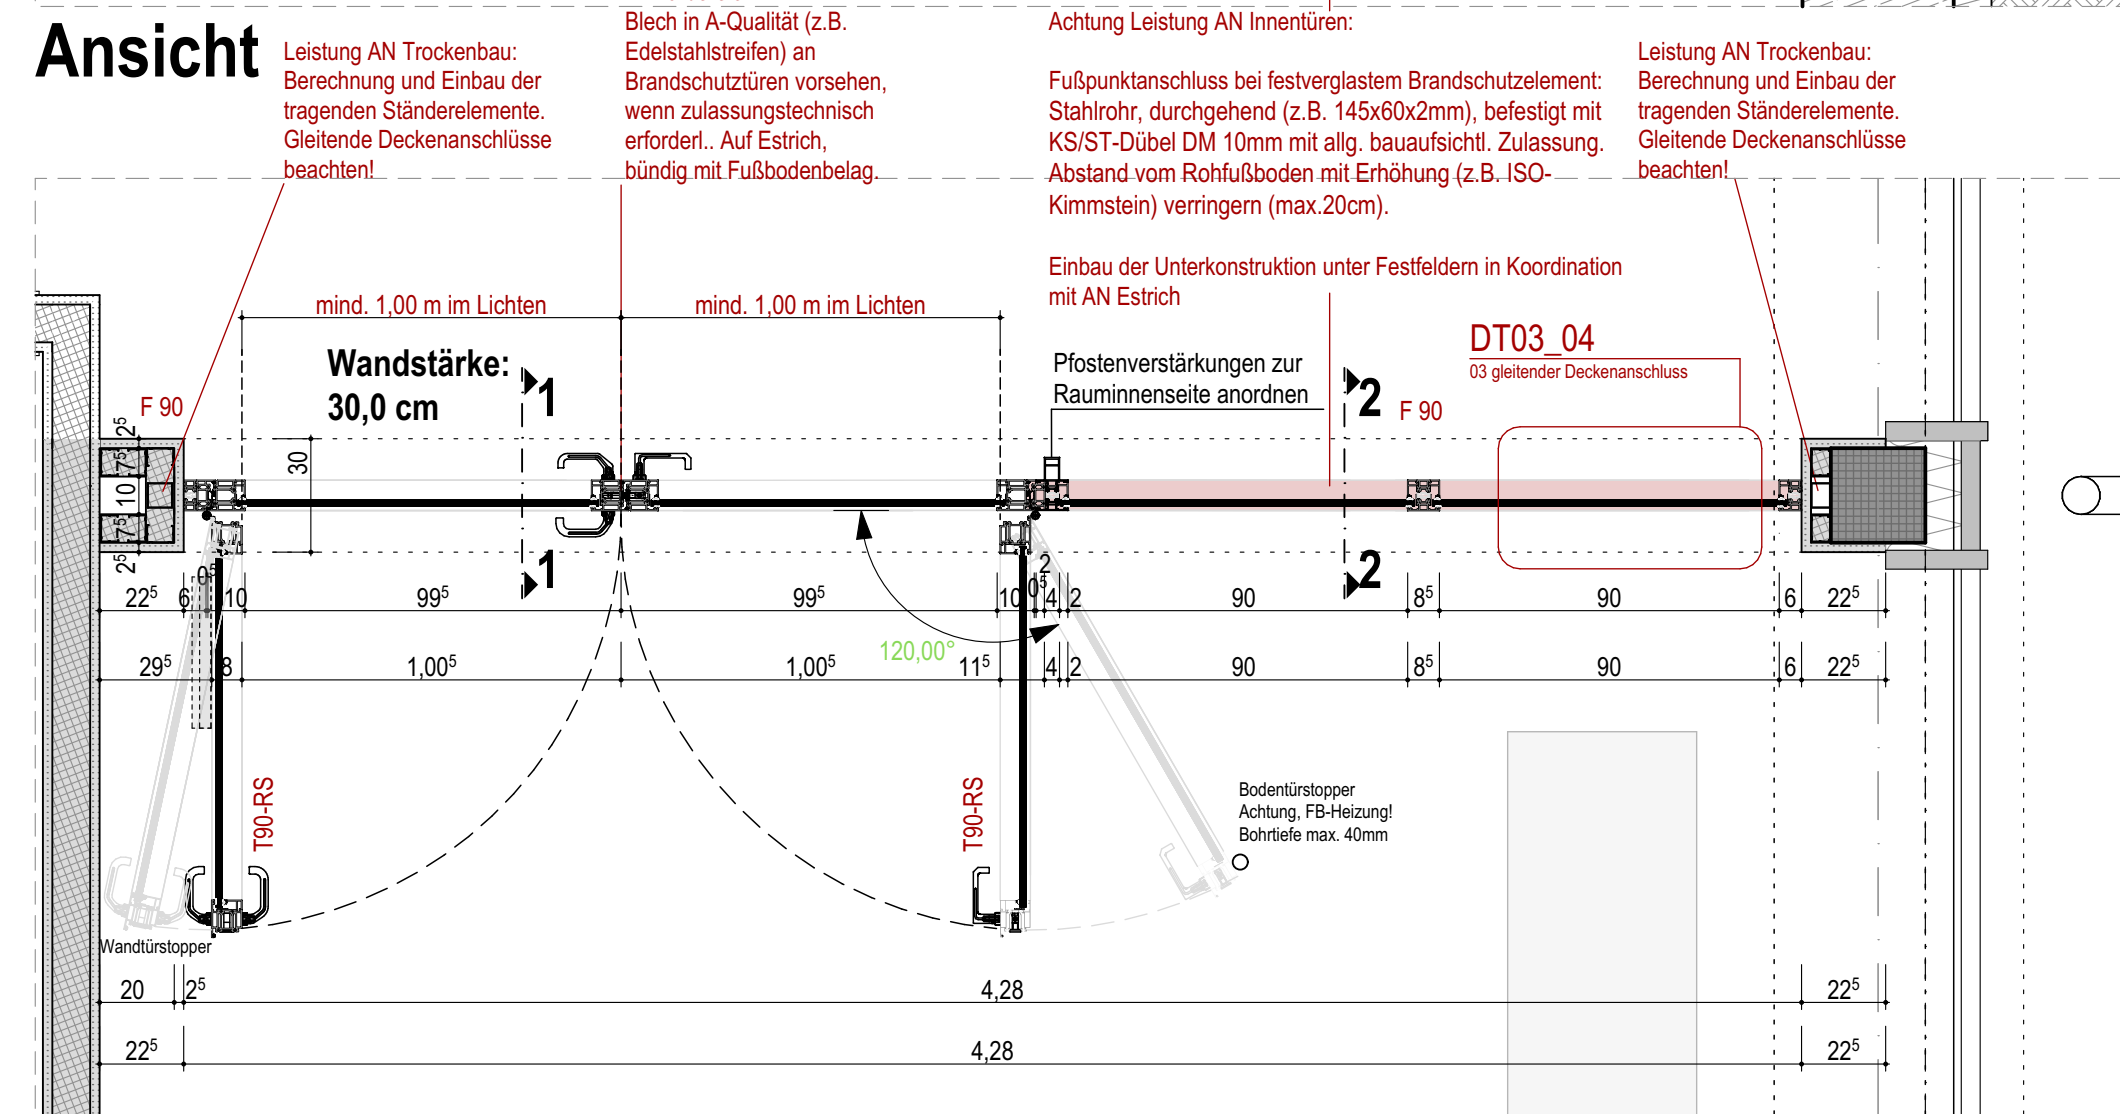
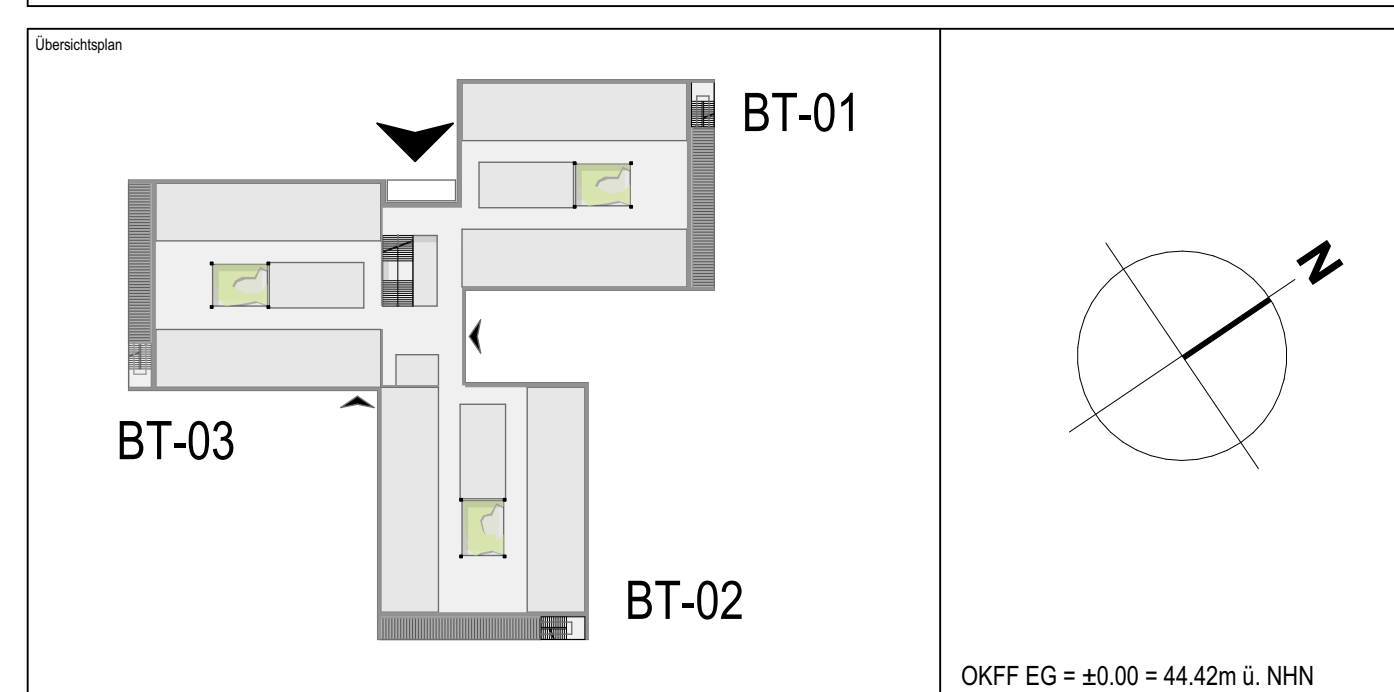


Aluminiumtür, Farbe gemäß Farbkonzept
Die türspezifischen Eigenschaften sind aus der Türliste zu entnehmen

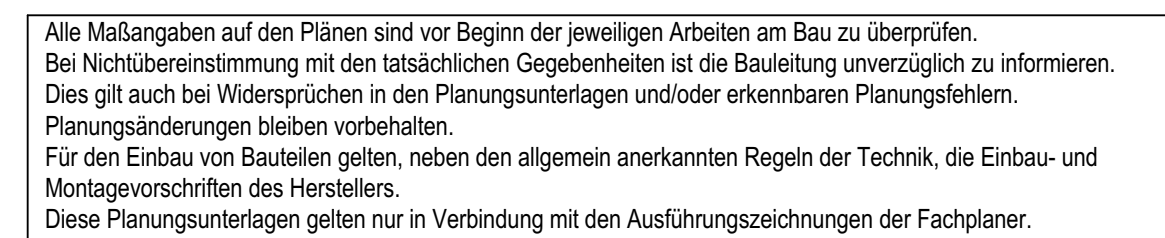

TI_04_01

Anzahl: 1 Stk.
Geschoss: EG

[illegible]

Index	Datum	Änderung				Bearbeiter
Freigabe Fachplaner		Freigabe Entwurfsverfasser		Freigabe Bauherr		Registrier-Nr. AG
Datum	Unterschrift	Datum	Unterschrift	Datum	Unterschrift	

Zur Ausführung dürfen nur vollständig freigegebene Pläne verwendet werden!

Bauherr (AG)

Stadt Ludwigsfelde

Rathausstraße 3

14974 Ludwigsfelde



Ludwigsfelde

bewegt!

Auftrag-Nr. AG	80
Auftrag-Nr. Erbauungsverfasser	P2112

Vorhaben	Auftrag-Nr. Fachplaner
Neubau einer Schule Ahrensdorfer Heide 14974 Ludwigsfelde	Ersteller Hillgenbe

Planbezeichnung Innentür Typ TI04 Ausführungsplanung	Bearbeiter	Poos
	Projektor	Feider / Kra

Entwurfsverfasser	Vertreter des Bauherrn	HOAI-Leistungsbildungsphase Architekt LPH
-------------------	------------------------	---





S&P GRUPPE
 S&P Sahlmann Planungsgesellschaft für
 Bauwesen mbH Potsdam

PROJEKT
 MH Projektentwicklungsgesellschaft mbH
 Potsdamer Straße 35

22.07.20...
 Maßstab
 1:

Stubenrauchstraße 10, 14482 Potsdam Tel. 0331/704766-0 Fax 0331/704766-69	14974 Ludwigstede	Blattgröße 841x594	Einheiten m/m
Plan-Nr. ARC_5_AHR_X_DT_02_24_F_-		Index	