



Aluminiumtür und -fensterelement, Farbe gemäß Farbkonzept
Die türspezifischen Eigenschaften sind aus der Türliste zu entnehmen

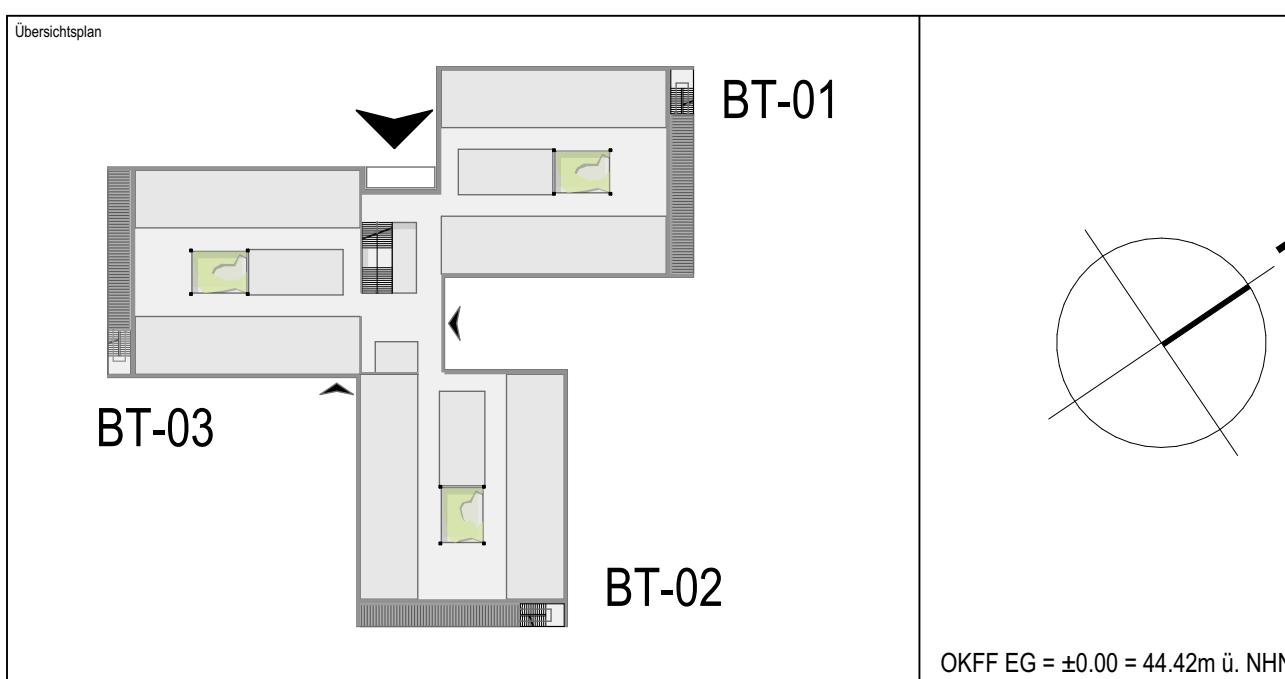

Freigebe Fachplaner		Freigebe Entwurfsverfasser		Freigebe Bauherr		Registrier-Nr. AG
Datum	Unterschrift	Datum	Unterschrift	Datum	Unterschrift	
Zur Ausführung dürfen nur vollständig freigegebene Pläne verwendet werden!						

Bauser: JSD Stadt Ludwigsfelde Rathausstraße 3 14974 Ludwigsfelde	 Ludwigsfelde <i>bewegt!</i>	Auftrag-Nr.: MD 1002 Auftrag-Nr. Entwurfsverf.: P211208 Auftrag-Nr. Fachplaner:
Vorhaben: Neubau einer Schule Ahrensdorfer Heide 14974 Ludwigsfelde	Exzulator: Hillgenberg	Projektleiter: Poosch Feider / Krake
Planbezeichnung: Innentür Typ TI05 Ausführungsplanung	Verantr. des Bauherrn:  PROJEKT M+H Projektentwicklungsgesellschaft mbH Potsdener Straße 15 14974 Ludwigsfelde	Erstelldatum: 22.07.2024 Maßstab: 1:20 Blattgröße: A4/594 Einheiten: mm/cm
Entwurfsverfasser:  GRUPPE S&P Salomon Planungsgesellschaft für Bauwesen mbH Potsdam Seifenwasserheide 10, 14462 Potsdam Tel. 0303 7066666 Fax 0303 7066669	Plan-Nr.: ARC_5_AHR_X_DT_02_25_F_..	Index:

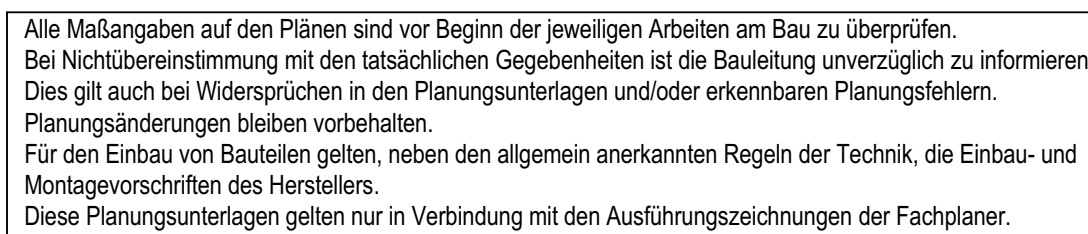

Anzahl: 1 Stk.
Geschoss: EG



Anzahl: 3 Stk.
Geschoss: EG

