

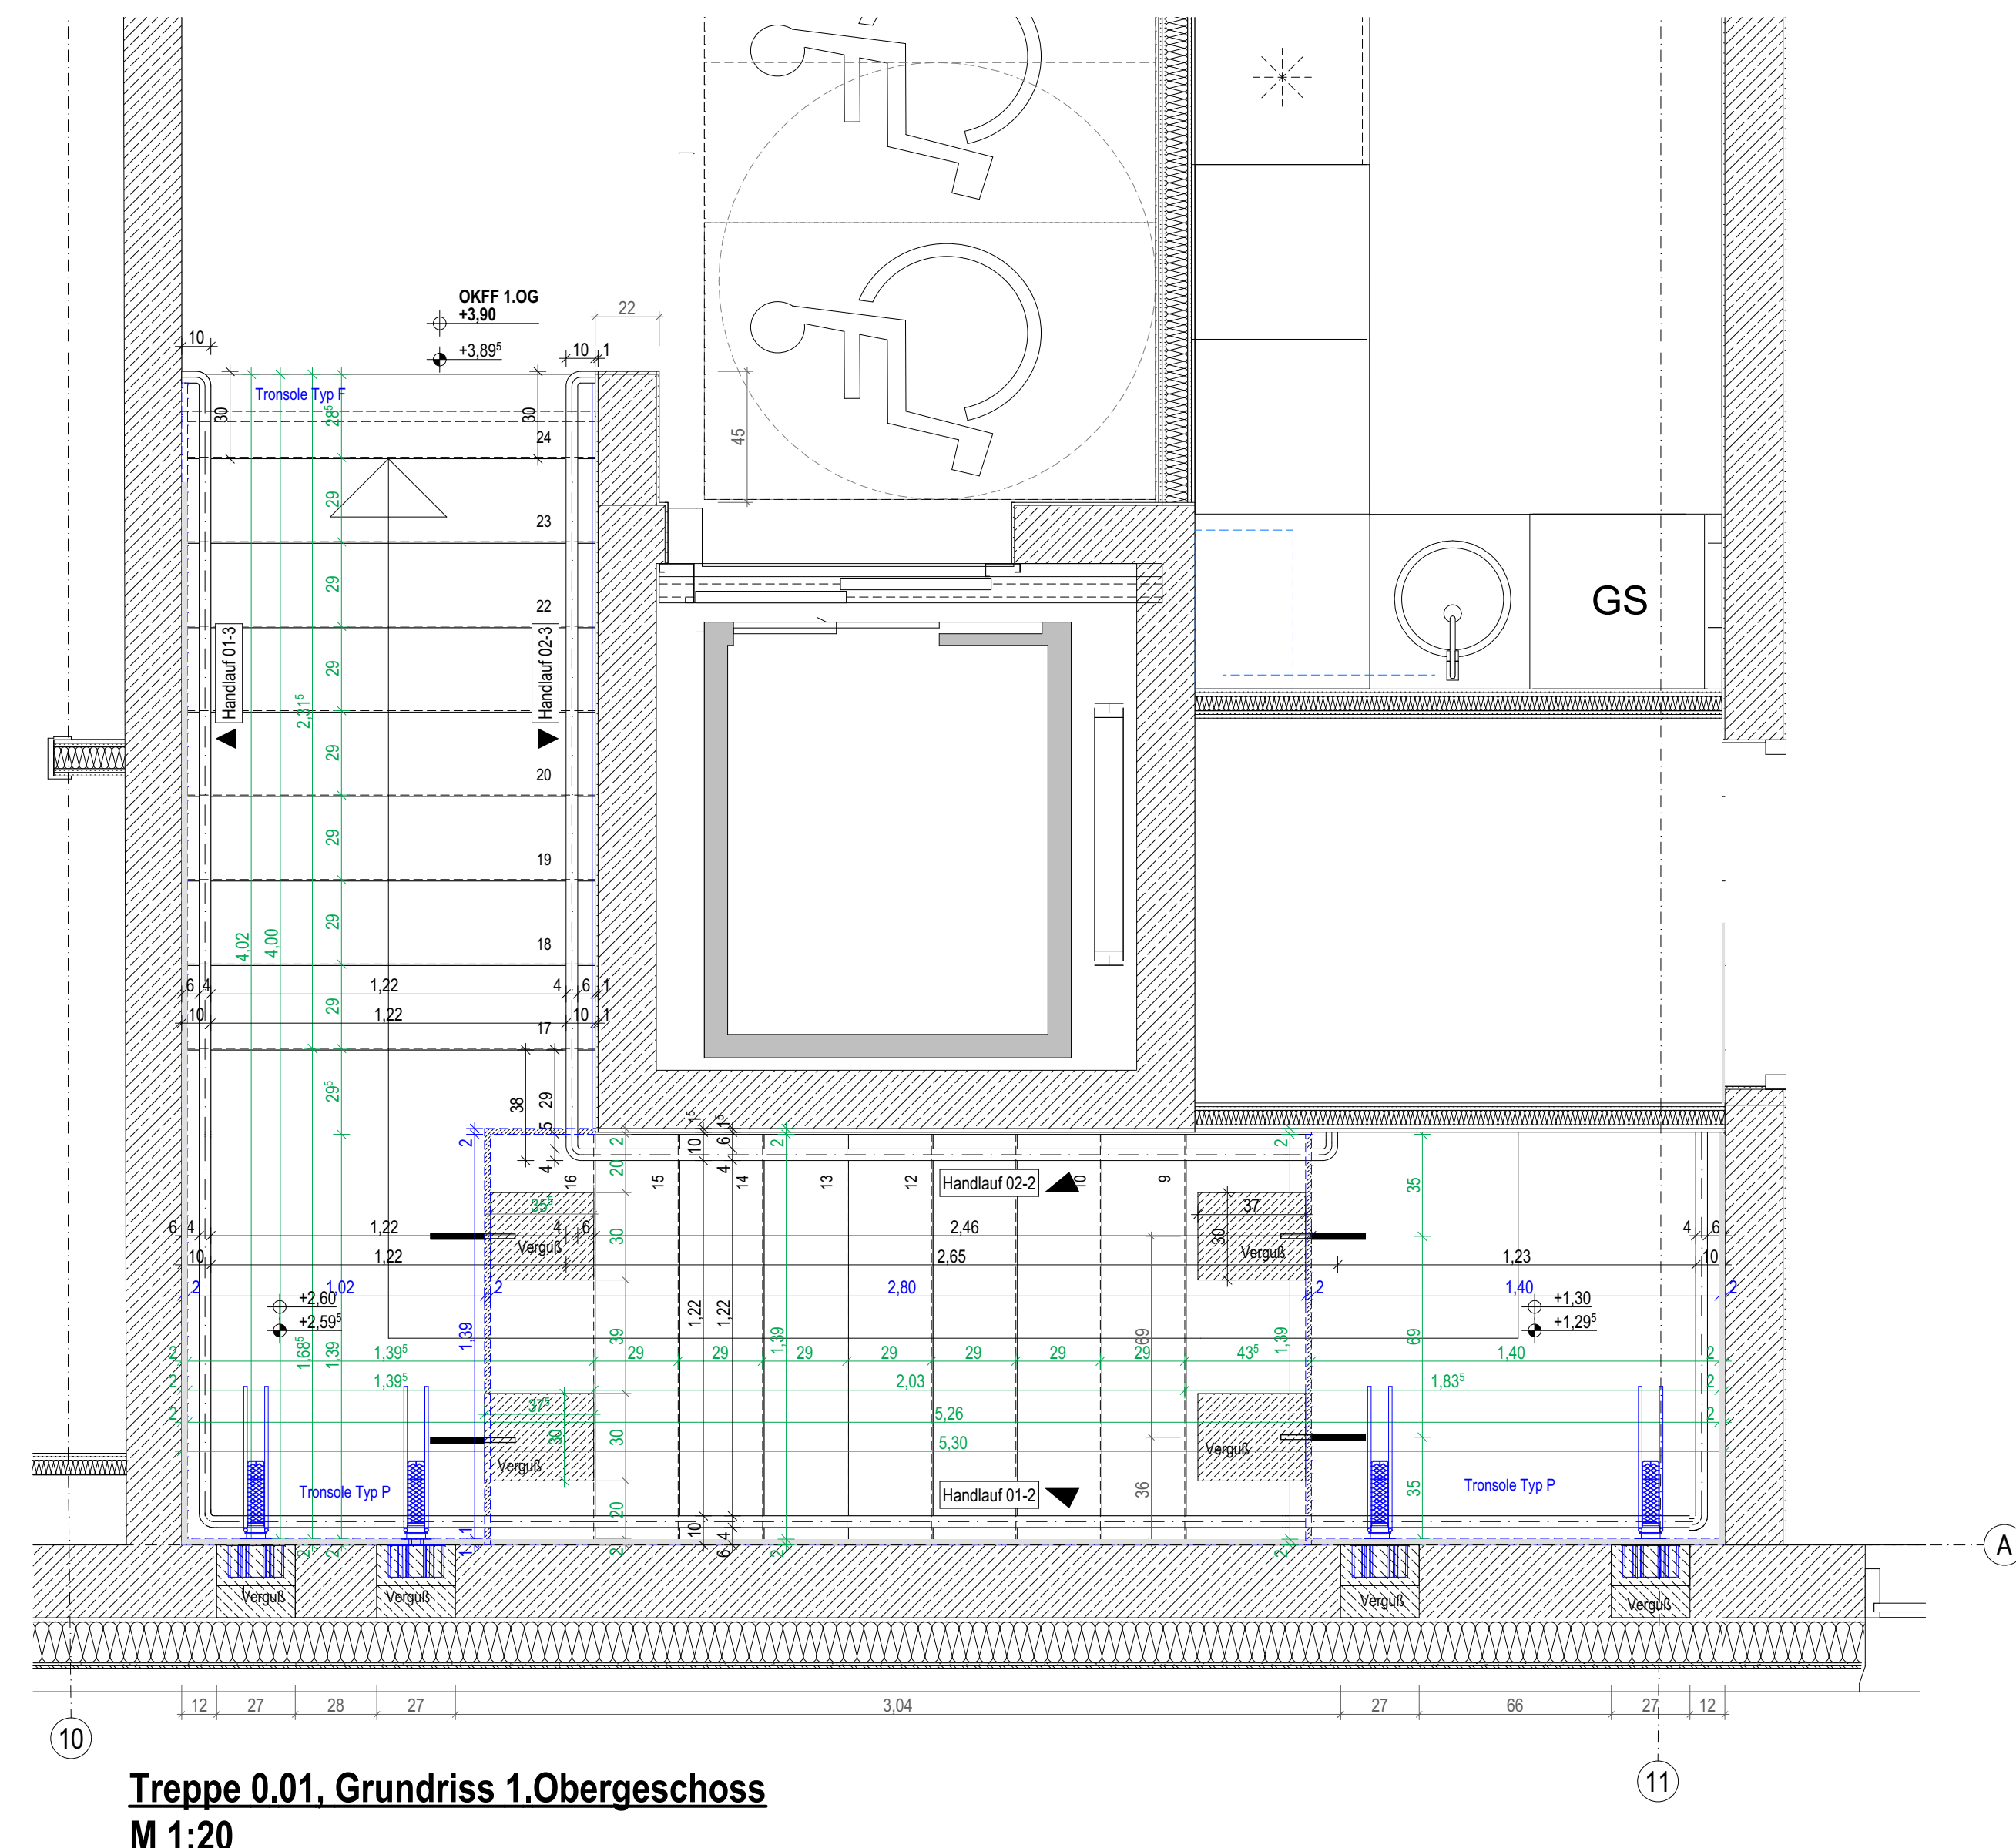


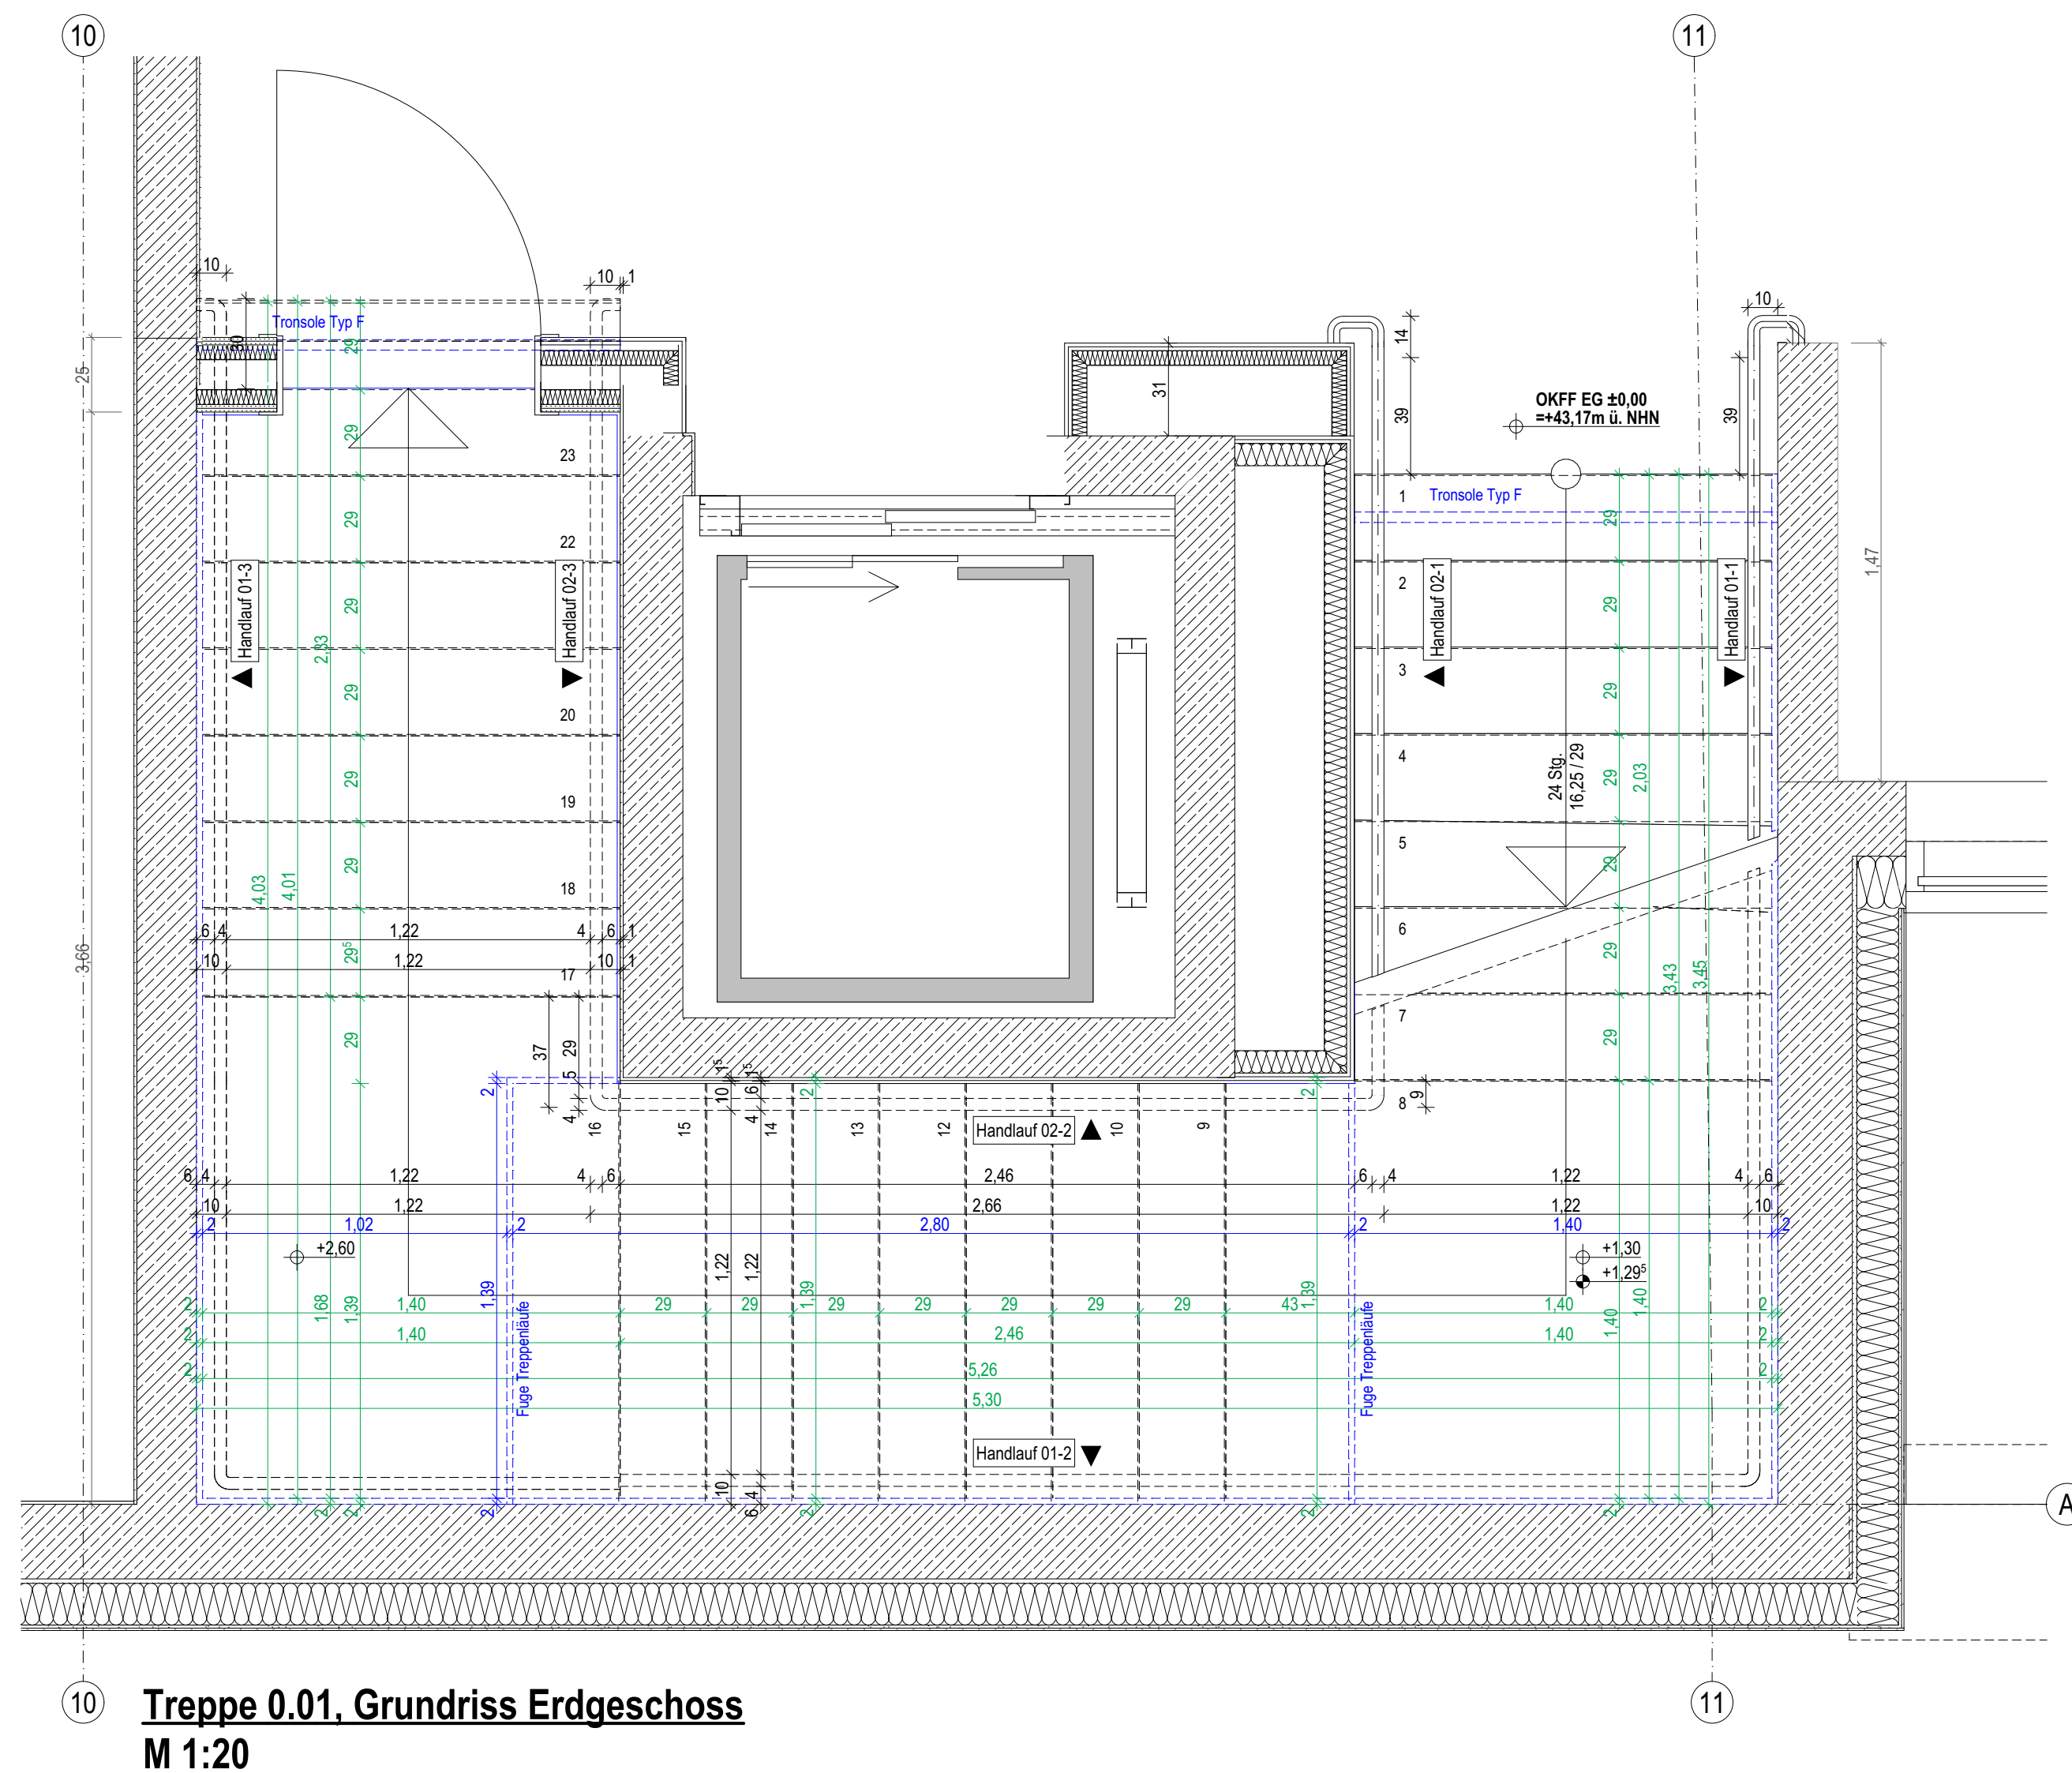

<u>Legende Algelein</u>	
(Darstellung soweit im Plan nicht anders erwähnt)	
	Stahlbeton
	Stahlbeton, WU
	Beton unbewehrt, Mörtel
	KS-Mauerwerk
	Leichtbeton
	Stahlbeton-Fertigteile
	Trockenbau
	Dämmung EPS
	Dämmung XPS
	Dämmung Mineralwolle
	Öffnungsflügel Fenster
	Öffnungsflügel Tür
	Höhe OK Fertigfußboden (OKFF), Schnitt
	Höhe OK Rohdecke (OKRD), Schnitt
	Höhe OK Fertigfußboden (OKFF), Grundriss
	Höhe OK Rohdecke (OKRD), Grundriss
	Schnittführung
	Eingangsfeile
	Gebäudeachse
	1. Rettungsweg
	2. Rettungsweg
	Türnummer
	Fensternummer
	Drainage
	Änderungsverfolgung
	BRH Brüstungshöhe, bezogen auf OKFF
	RR Regenrohr
	UZ Unterzug
	UH Unterhangdecke
	OKD Oberkante
	UK Unterkante
	RH Raumhöhe bis UK Rohdecke
	II. RH Raumhöhe bis UK Rohdecke
	FF Fertigfußboden
	RF Rohfußboden
	RD Rohdecke
	FD Fertigdecke
	BP Bodenplatte
	FU Fundament
	wasserundurchlässiger Beton
	Gipskarton-Bauplatte
	Gipskarton-Feuerschutzplatte
	BS Bodenschlitz
	DS Deckenschlitz
	WS Wandschlitz
	BS 0.0, 0.0, 0.0 Bodendurchbruch
	DS 0.0, 0.0, 0.0 Deckendurchbruch
	WS 0.0, 0.0, 0.0 Wanddurchbruch
	H Heizung
	E Elektro
	L Lüftung
	S Sanitär / Regenrohr / Abwasser
	F Fernwärme

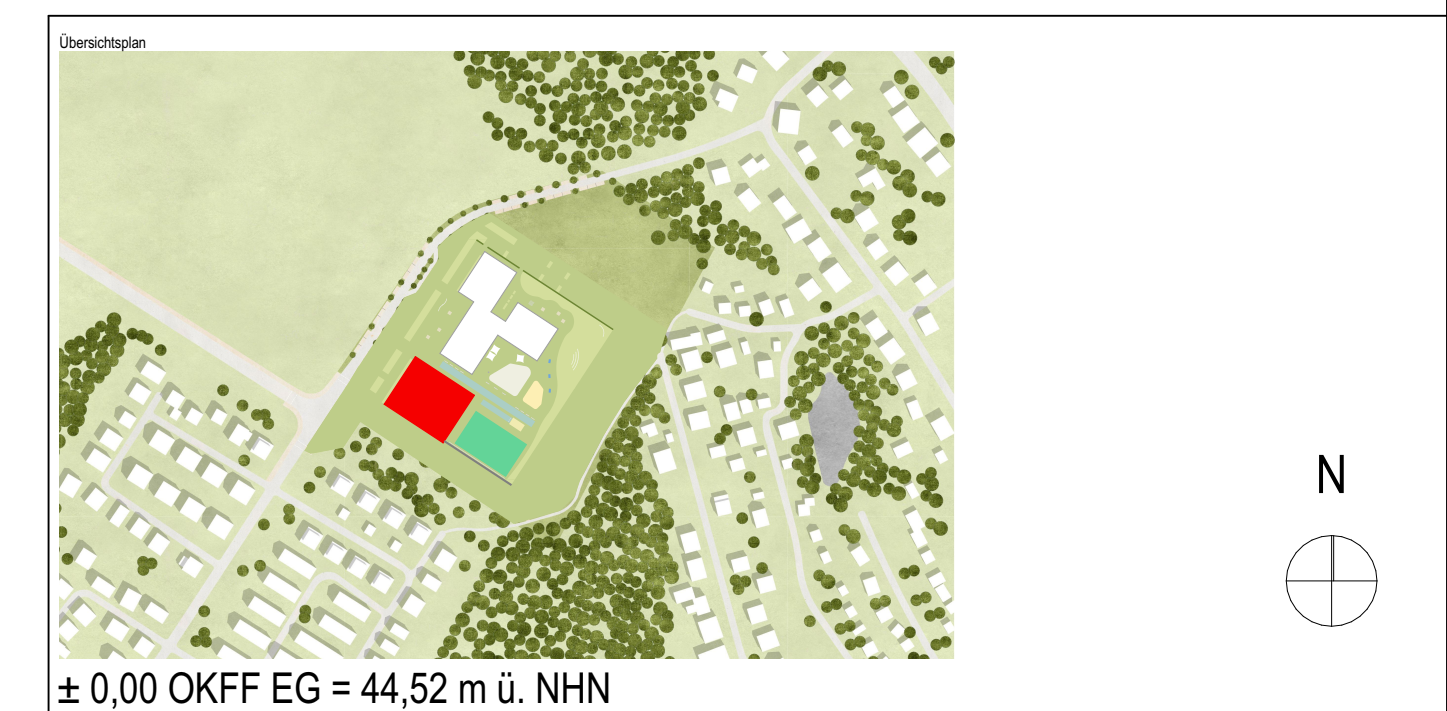

Index	Datum	Änderung	Bearbeiter
Fregabe Fachplaner		Fregabe Entwurfsfassung	Registrator-Nr. AG
Datum	Unterschrit.	Datum	Unterschrit.

Zur Ausführung dürfen nur vollständig freigegebene Pläne verwendet werden!

Bezeichnung:

Stadtludwigsfelde

Ruhraustraße 3
14974 Ludwigsfelde

Vorhaben:

Neubau einer Sporthalle

Auf der Amstenstorfer Heide
14974 Ludwigsfelde

Piez Zeichnung:

Ausführung Planung - 09 Treppen Podeste

Trepppe 0.01 - Grundrisse

Entwurfsverfasser

S&P GRUPPE
S&P Salzhemm Planungsgesellschaft für Bauwesen mbH Potsdam
Silbersteinstraße 10, 14489 Potsdam
Tel. 0333-704768-0 Fax 0333-704768-49

Ludwigsfelde
bewegt!

Vorbereiter des Bauprojekts:

MH PROJEKT
MHP Projektentwicklungsgesellschaft mHH
Friedenauer Straße 39
14074 Ludwigslöbe

Auftrag-Nr.: AG 8012

Auftrag-Nr./Bauebene P211206

Auftrag-Nr./Fachplanung

Ersteller A. Augilg

Baubetreiber

Projektbetreiber A. Beyer

HGA-Leistungsbild-phase Architekturfür LPH 5

Ermittelt am 12.12.2023

Merkmal 1:20

Blattgröße Einheiten 1189x941 mm/cm

Zeichn.

No.-Nr.
ARC_5_HAH_DT_09_03_F