
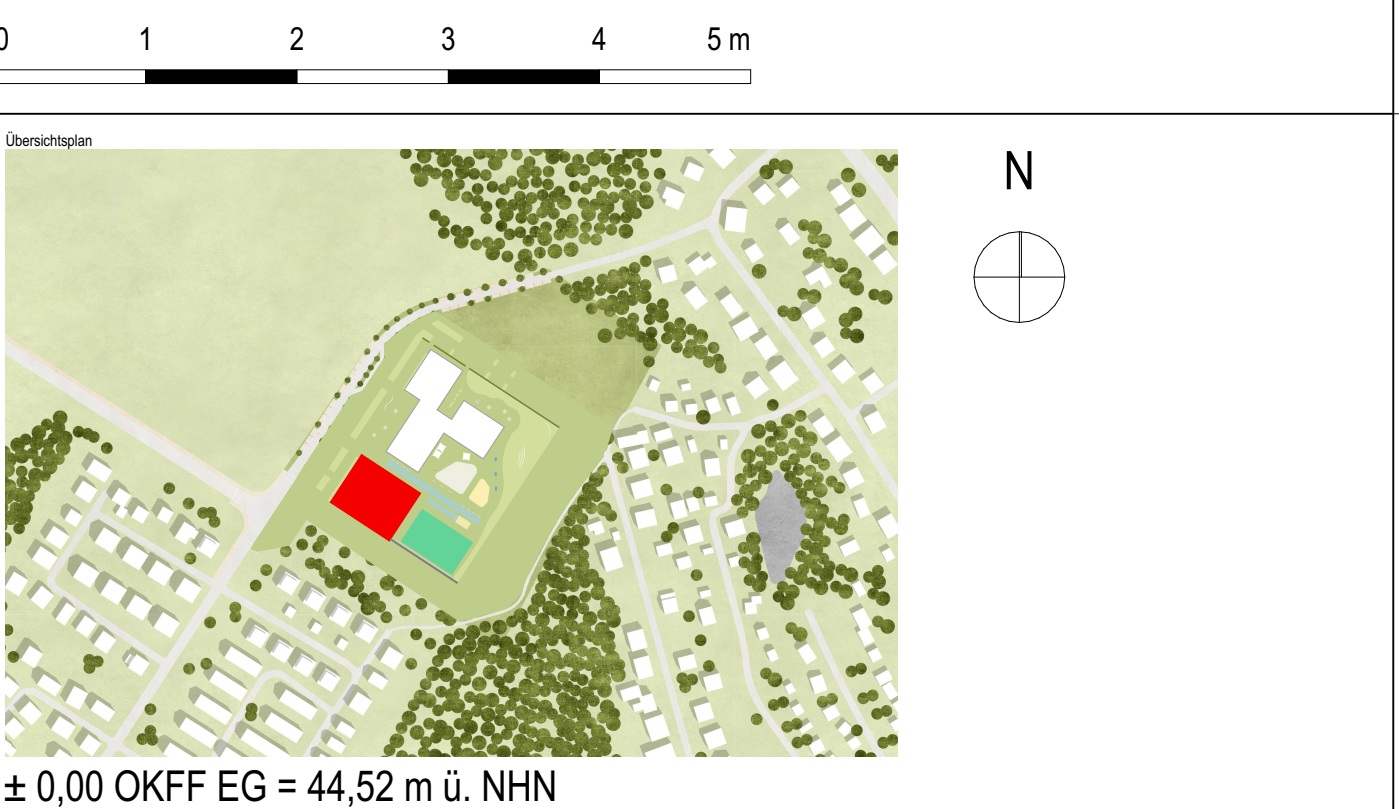
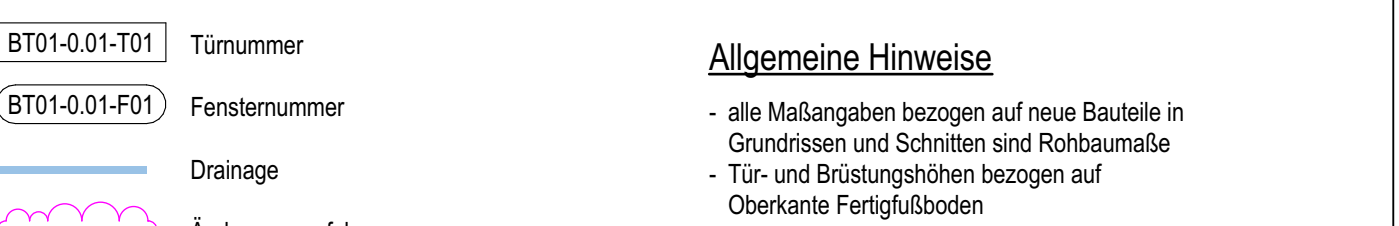


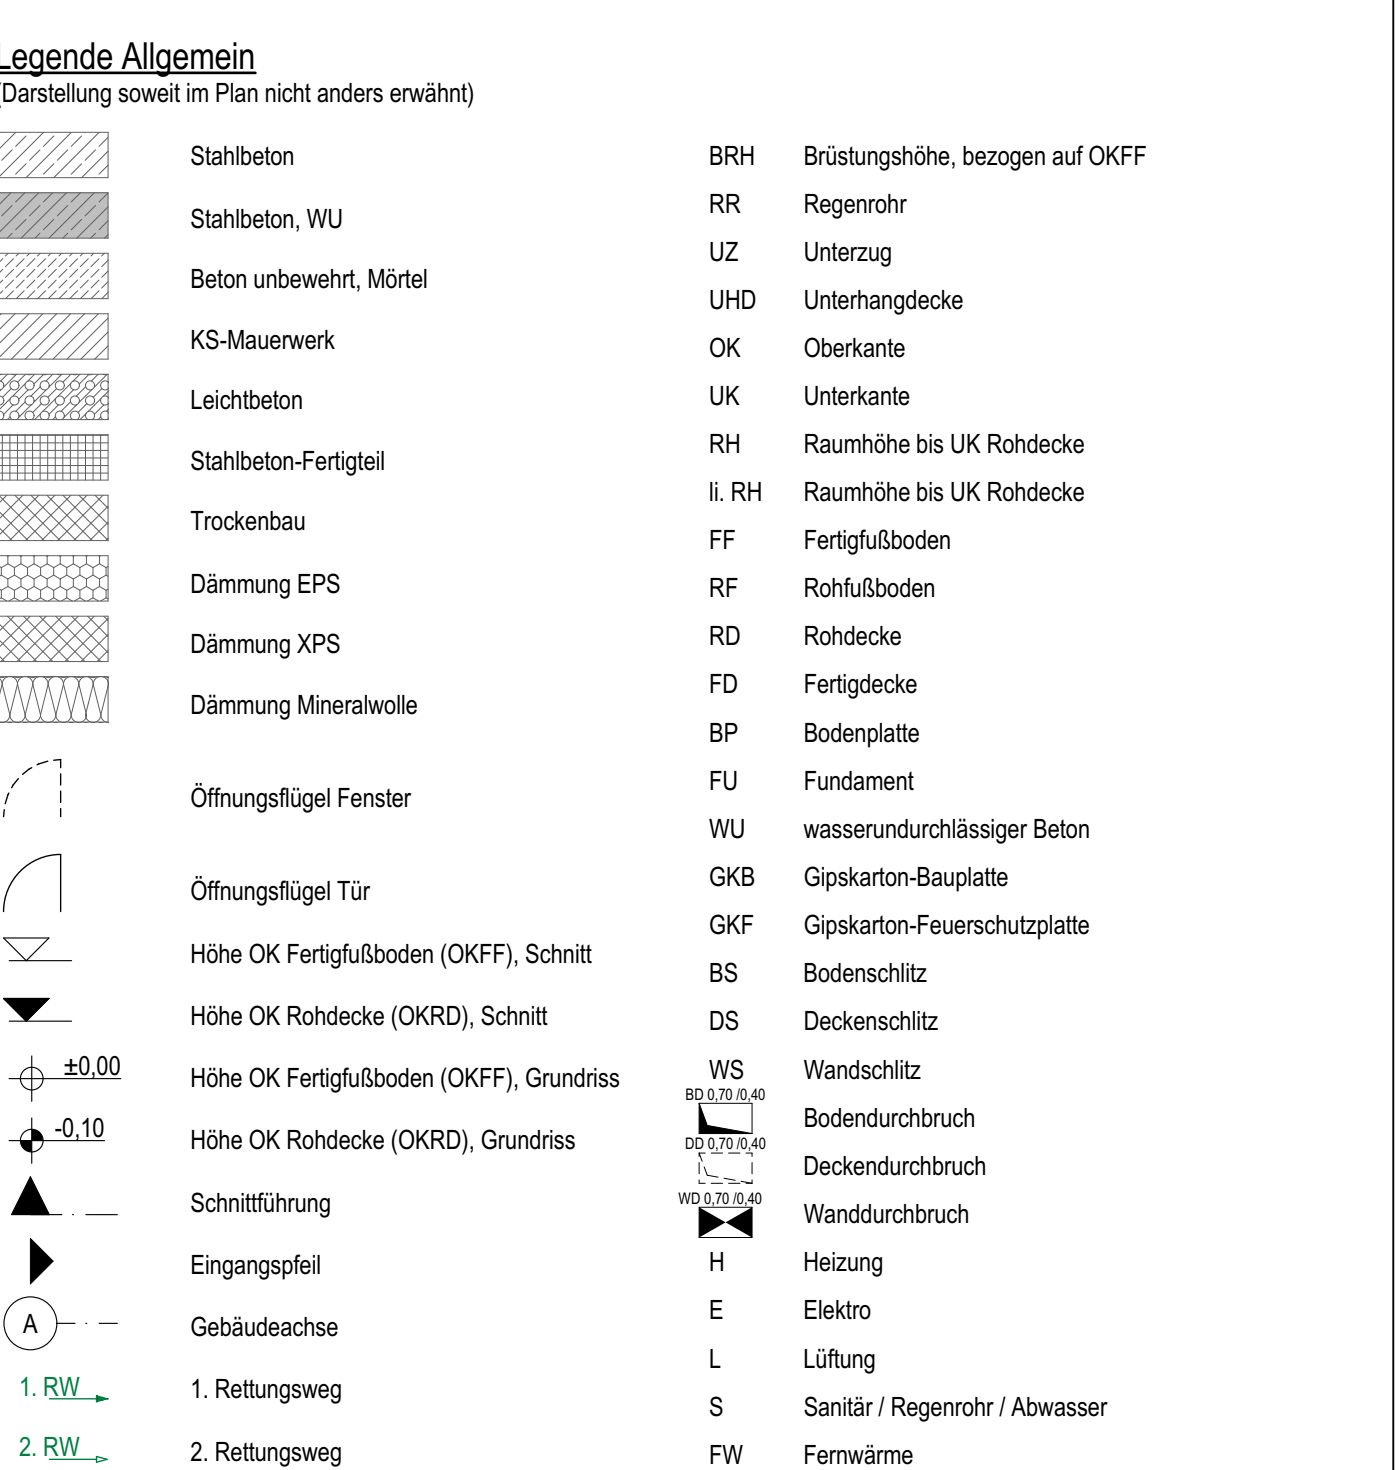

Alle Maßangaben auf den Plänen sind vor Beginn der jeweiligen Arbeiten am Bau zu überprüfen.  
Bei Nichtübereinstimmung mit den tatsächlichen Gegebenheiten ist die Bauleitung unverzüglich zu informieren.  
Dies gilt auch bei Widersprüchen in den Planungsunterlagen und/oder erkbaren Planungsfehlern.  
Planungsänderungen bleiben vorbehalten.  
Für den Einbau von Bauteilen gelten, neben den allgemein anerkannten Regeln der Technik, die Einbau- und Montagevorschriften des Herstellers.  
Diese Planungsunterlagen gelten nur in Verbindung mit den Ausführungszeichnungen der Fachplaner.

[illegible]

|   |   |   |
|---|---|---|
| Bauplan (AG)<br><b>Stadt Ludwigsfelde</b><br>Rathausstraße 3<br>14974 Ludwigsfelde<br><br>Vorhaben:<br><b>Neubau einer Sporthalle</b><br>Zur Ahrensdorfer Heide<br>14974 Ludwigsfelde<br><br>Planbezeichnung<br><b>Ausführungsplanung - Grundrisse</b><br><b>Grundriss Obergeschoss Teil 1</b><br><br>Entwurfsverfasser<br><br><b>S&amp;P GRUPPE</b><br>S&P Sahlmann Planungsgesellschaft für<br>Bauwesen mbH Potsdam<br>Stubenrauchstraße 10, 14482 Potsdam<br>Tel. 0331/704766-0 Fax 0331/704766-69 | <br><b>Ludwigsfelde</b><br><i>bewegt!</i>                                                                                                | Auftrag-Nr.: AG<br><br>8012   |
|   |   | Auftrag-Nr. Entwurfsverfasser<br><br>P211206   |
|   |   | Auftrag-Nr. Fachplaner<br><br><br>Ersteller<br><br>A. Aulig   |
|   |   | Bearbeiter<br>E. Shlosberg<br><br>Projektleiter<br>A. Beyer   |
| Plan-Nr.<br><b>ARC_5_HAH_GR_01_01_A_F</b>   | Vertreter des Bauherren<br><br><br><b>PROJEKT</b><br>MH Projektentwicklungsgesellschaft mbH<br>Potsdamer Straße 36<br>14974 Ludwigsfelde | HOAI Leistungsstufenphase<br><br>Architekturbüro<br><b>LPH 5</b><br><br>Einwirkdatum<br>02.06.2025<br><br>Maßstab<br>1:50<br><br>Blattgröße<br>841x594<br>Einheiten<br>m/cm |
|   |   | Index<br><br>A   |
|   |   |   |
|   |   |   |

Wir weisen darauf hin, dass sämtliche Pläne, Zeichnungen etc. die für diesen Bauvorhaben von uns gefertigt wurden, geistiges Eigentum der S&P Stadtplanung Planungsgesellschaft für Bauwesen mbH sind und ohne deren Genehmigung weder veröffentlicht, vervielfältigt, geändert oder für einen anderen als den in diesem Vertrag vereinbarten Zweck genutzt werden dürfen. Die Verwendung dieser Unterlagen für ein anderes Bauvorhaben bedarf ebenfalls einer schriftlichen Genehmigung.