



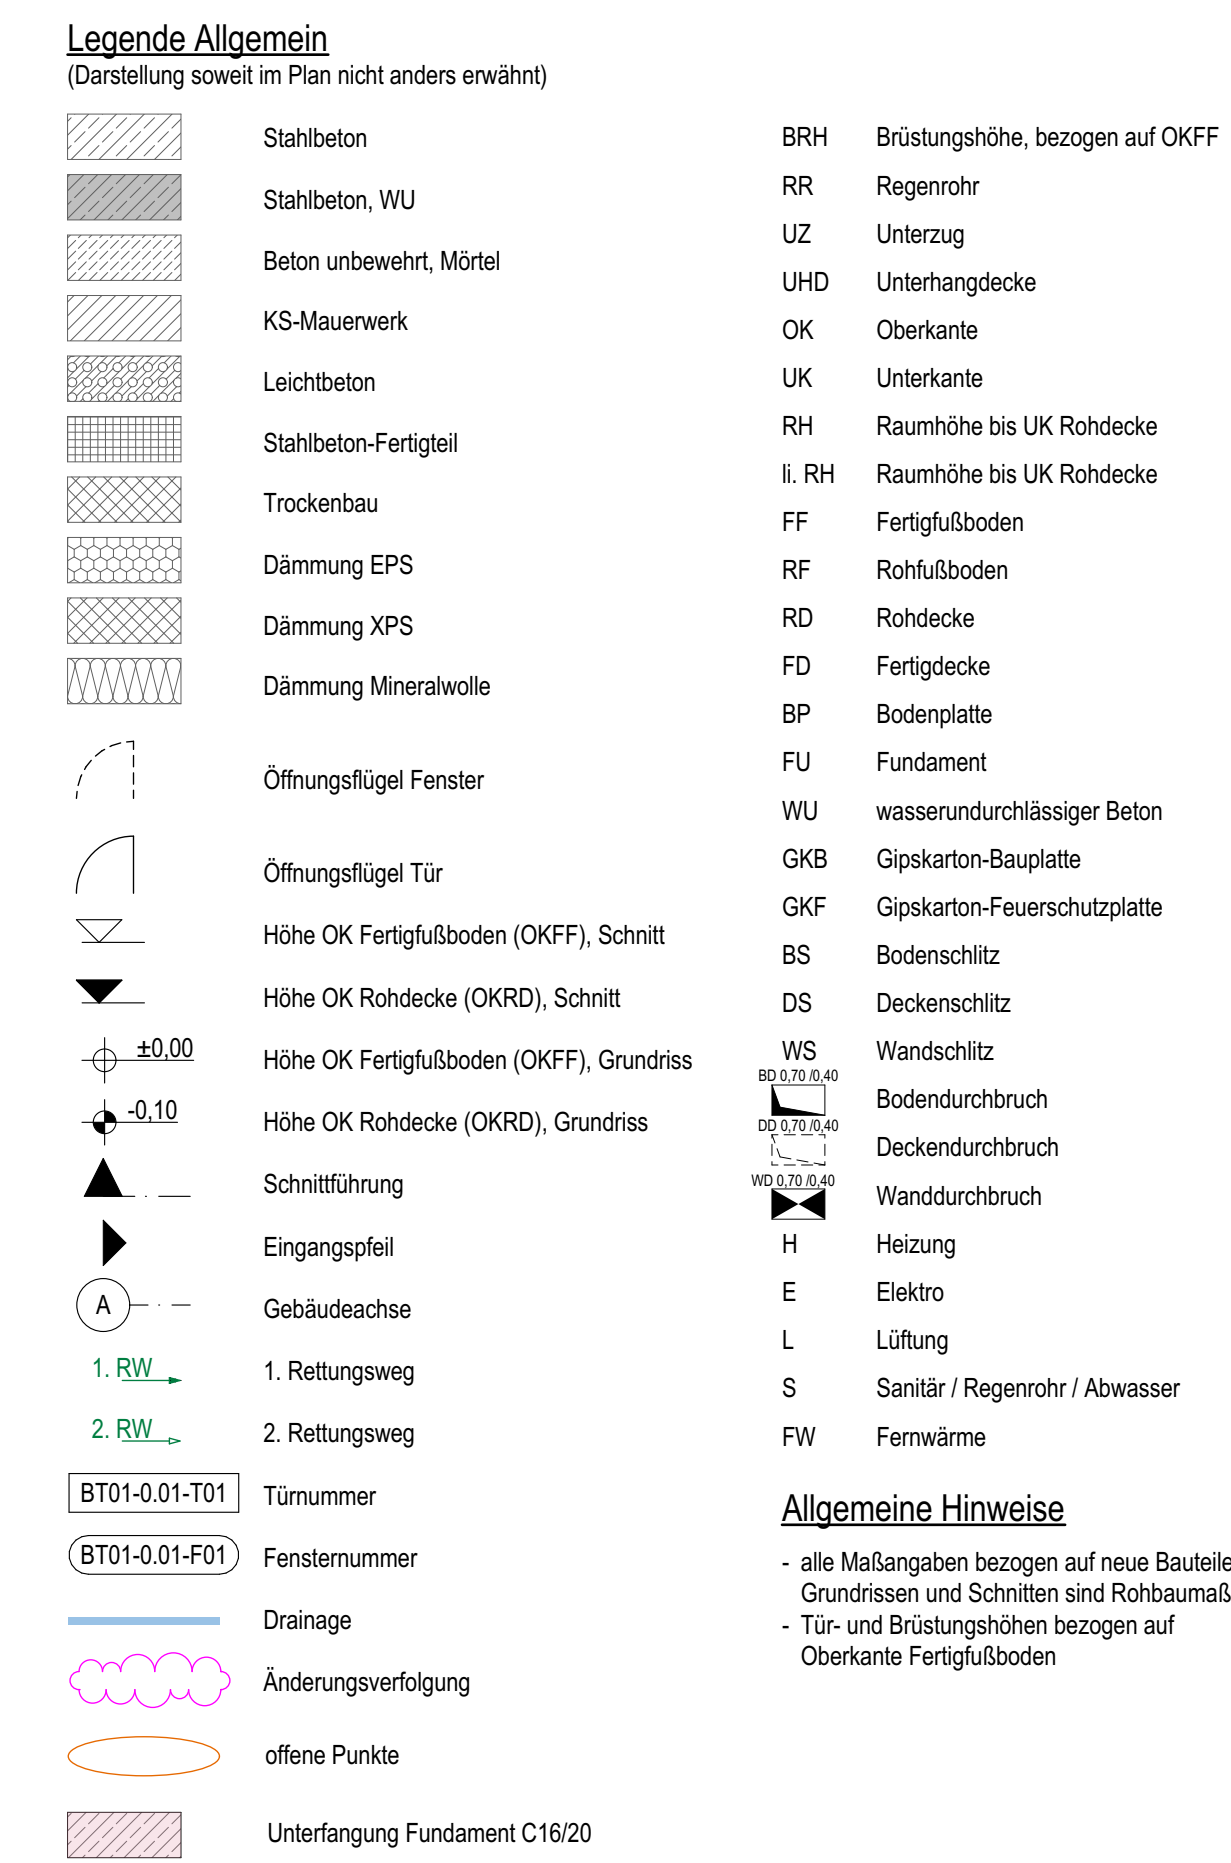

Allgemeine Hinweise

- alle Maßangaben bezogen auf neue Bauteile
- Grundrisse und Schnitten sind Rohbaumaß
- Tür- und Brüstungshöhen bezogen auf Oberkante Fertigfußboden

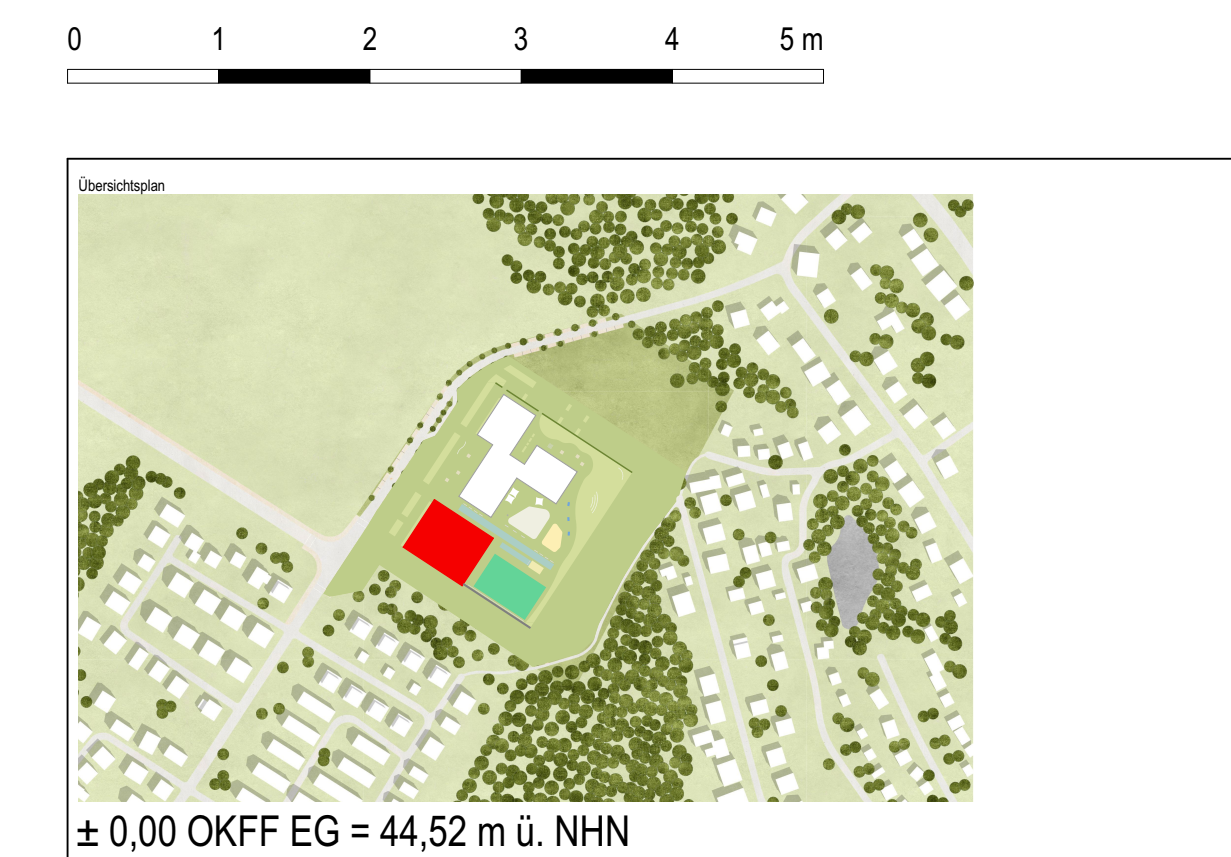

den am Bau zu überprüfen.
Die Bauleitung unverzüglich zu informieren,
erkennbaren Planungsfehlern.
n Regeln der Technik, die Einbau- und
gszeichnungen der Fachplaner.


Ludwigsfelde
bewegt!