


**Vollspantür mit HPL-Beschichtung, Farbe gemäß Farbkonzept.
Kantenausführung und -materialität sowie weitere türspezifischen Eigenschaften sind aus der Türliste zu entnehmen.
Alle Kanten gem. DGUV gerundet (Radius ≥ 2 mm) oder entsprechend gefast.**

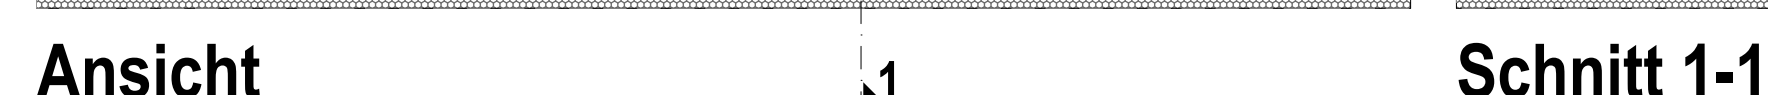

Anzahl: 48 Stk.
Geschoss: 1.OG - 2.OG

Anzahl: 13 Stk.
Geschoss: EG

TI_01_01


Türtyp (01-07)

Untertyp
(Unterscheidung Rohbaumaß)

Alle Maßangaben auf den Plänen sind vor Beginn der jeweiligen Arbeiten am Bau zu überprüfen. Bei Nichtübereinstimmung mit den tatsächlichen Gegebenheiten ist die Bauleitung unverzüglich zu informieren. Dies gilt auch bei Widersprüchen in den Planungsunterlagen und/oder erkennbaren Planungsfehlern. Planungsänderungen bleiben vorbehalten.

Für den Einbau von Bauteilen gelten, neben den allgemein anerkannten Regeln der Technik, die Einbau- und Montagevorschriften des Herstellers.

Diese Planungsunterlagen stellen, neben der allgemeinen anerkannten Regeln der Technik, die Ausführungsskizzen des Fachplaners.

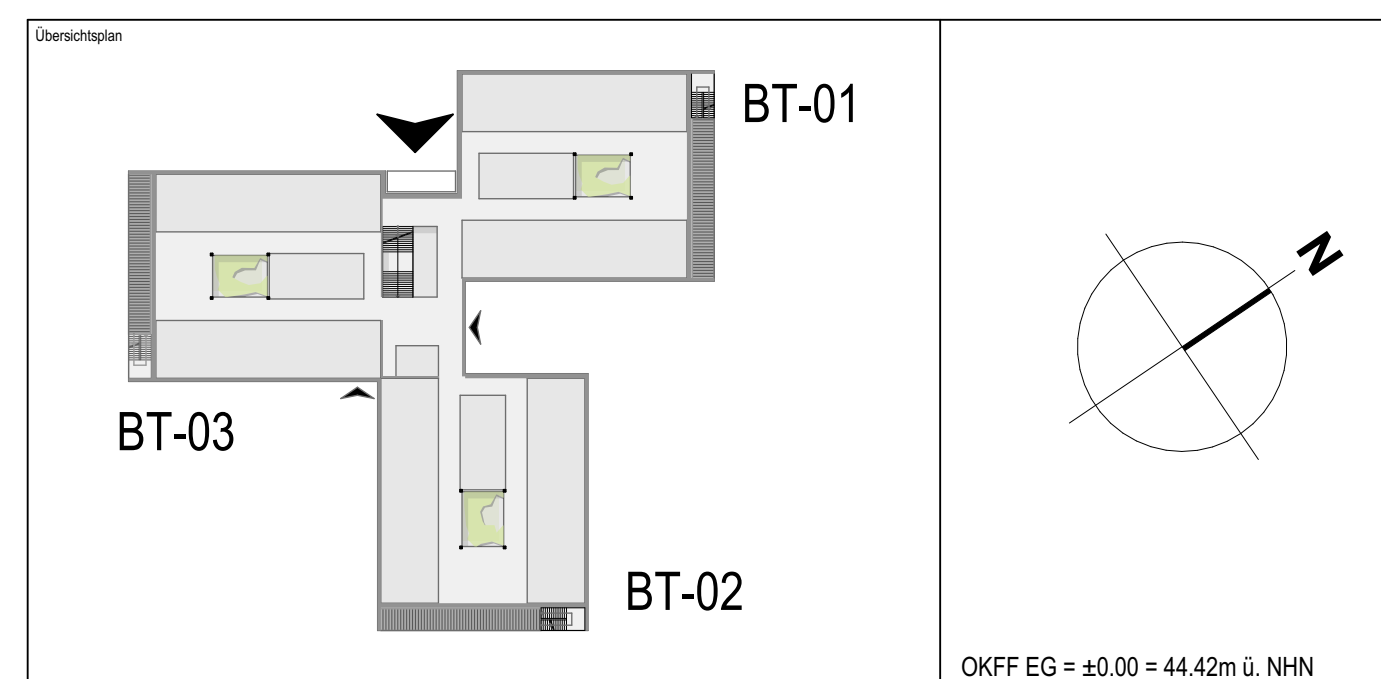[illegible]